


PLAN DE SITUATIE scara 1:500

	Suprafata carosabil proiectat
	Suprafata strazi laterale
	Rigola carosabila din beton
	Bordura din beton prefabricata 20x25x50cm
	Bordura din beton prefabricata 10x15x50cm
	Sant din beton de ciment
	Gard - Limita de proprietate
	Spatiu rezervat trotuar

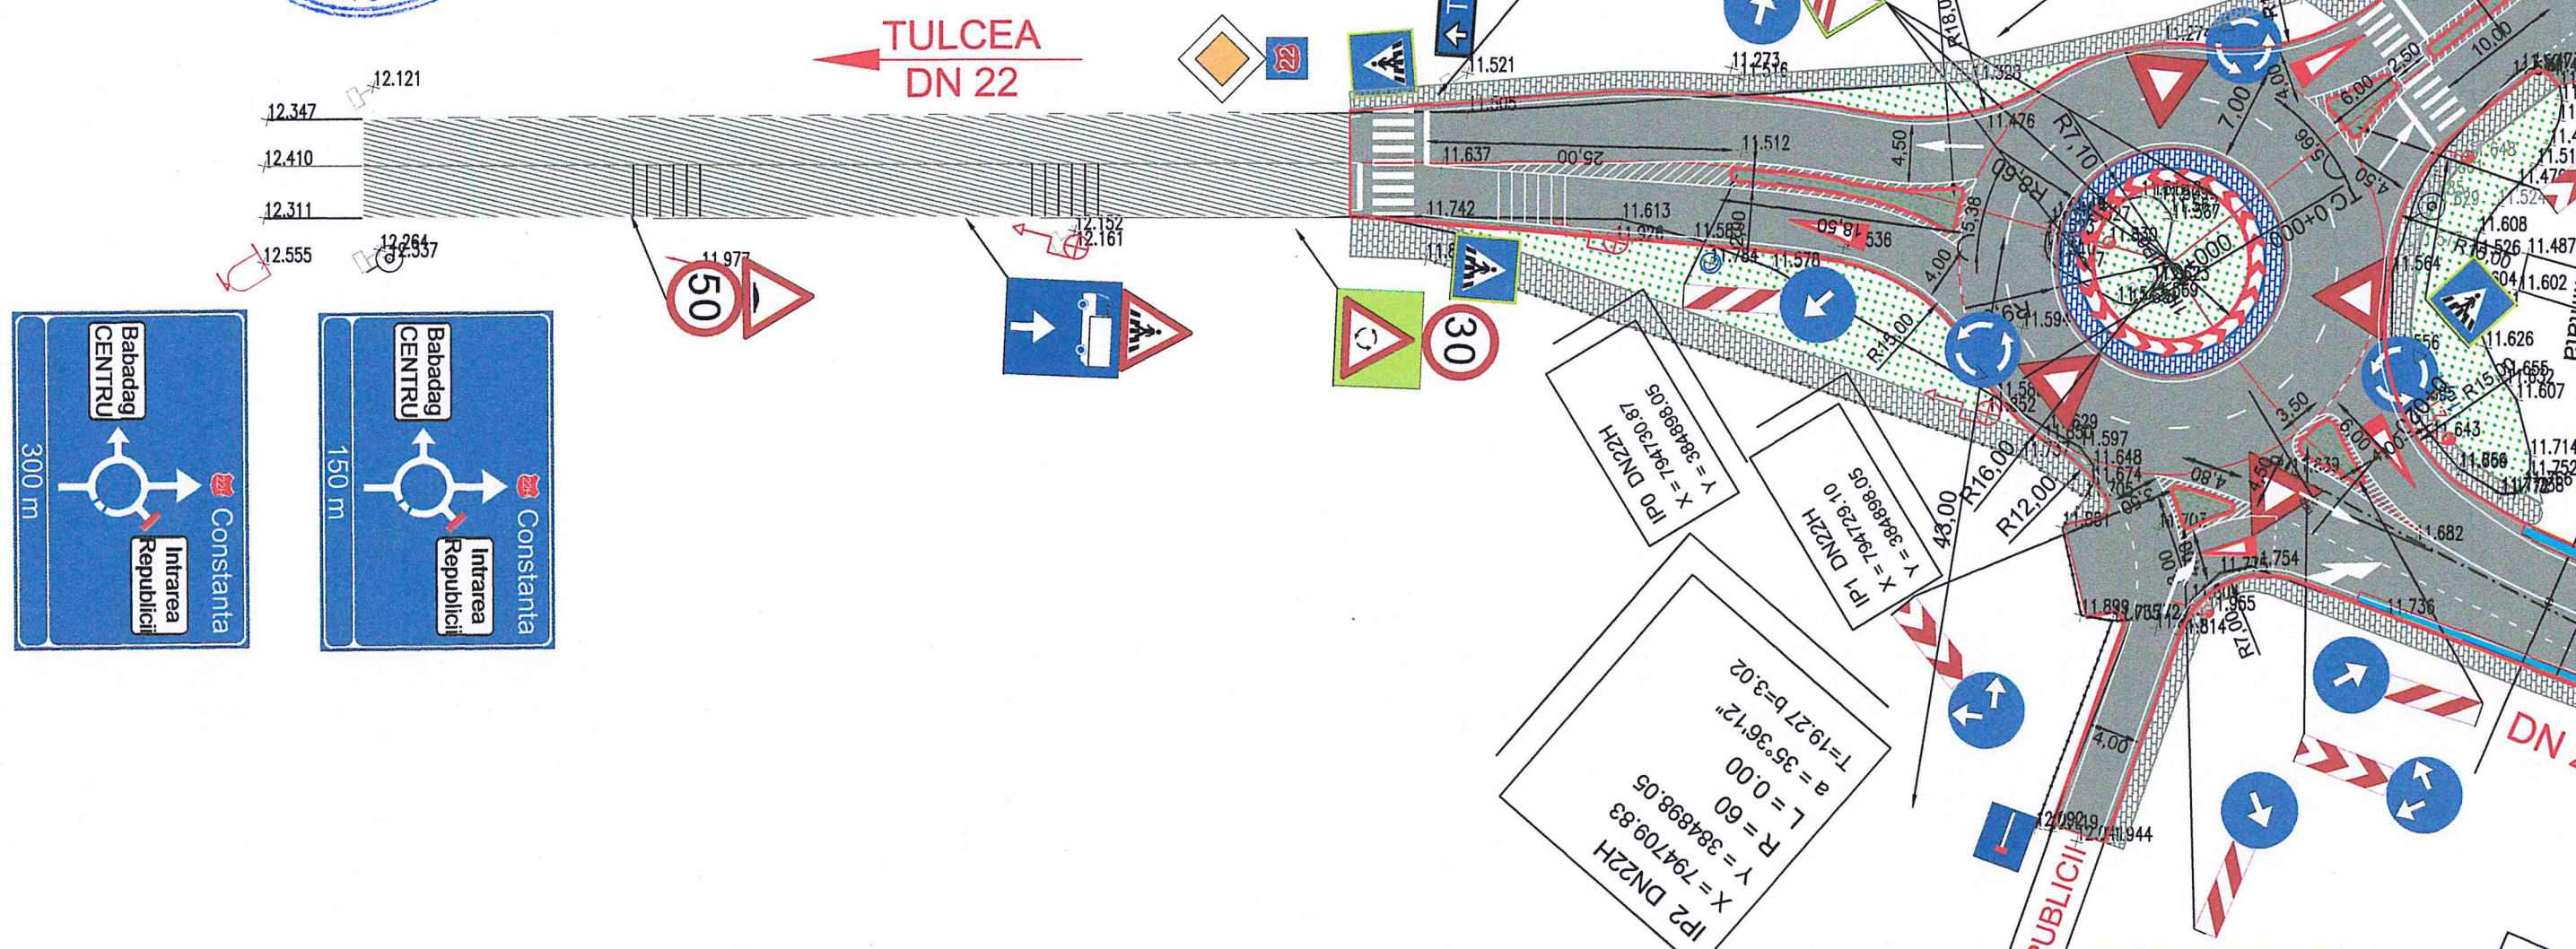

BENEFICIAR / BENEFICIARY: C.N.A.I.R. S.A. - D.R.D.P. CONSTANTA		Indicativ proiect: Contract: 84/38220/21.07.2017	
CONSIT S.A. CONSULTING-ENGINEERING-MANAGEMENT		Scara: 1:500	Refacere sistem rutier DN 22H Km 0+000 - Km 1+590, Varianta ocolitoare oras Babadag, Judet Tulcea
COLECTIV DE PROIECTARE		Faza: P.T.+D.E. Rev. 00	
Desenat: ing. Lucian Saia		Data: Iulie 2017	PLAN DE SITUATIE SEMNALIZARE DN22H
Proiectat: ing. Lucian Saia			Plansa nr.: PSS - 01
Sef proiect: ing. Constantin Flamanzeanu			

PLAN DE SITUATIE

scara 1:500

LEGENDA

- | | |
|---|---|
|  | Suprafata carosabil proiectat |
|  | Suprafata strazi laterale |
|  | Rigola carosabila din beton |
|  | Bordura din beton prefabricata 20x25x50cm |
|  | Bordura din beton prefabricata 10x15x50cm |
|  | Sant din beton de ciment |
|  | Gard - Limita de proprietate |
|  | Spatiu rezervat trotuar |

CONSTANTA

BENEFICIAR / BENEFICIARY: C.N.A.I.R. S.A. - D.R.D.P. CONSTANTA

Indicativ proiect:	Contract:84/38220/21.07.2017
--------------------	------------------------------

CONSIT S.A. CONSULTING-ENGINEERING-MANAGEMENT

Scara:
1:500

Refacere sistem rutier DN 22H
Km 0+000 - Km 1+590, Varianta
ocolitoare oras Babadag, Judet Tulcea

Faza:
P.T.+D.E.
Rev. 00

Desenat:	ing. Lucian Saia
Proiectat:	ing. Lucian Saia
Sef proiect:	ing. Constantin Flamanzeanu

Data:
Iulie
2017


PLAN DE SITUATIE SEMNALIZARE DN22H

Plansa nr.:
PSS - 02

PLAN DE SITUATIE scara 1:500

LEGENDA

- Suprafata carosabil proiectat
- Suprafata strazi laterale
- Rigola carosabila din beton
- Bordura din beton prefabricata 20x25x50cm
- Bordura din beton prefabricata 10x15x50cm
- Sant din beton de ciment
- Gard - Limita de proprietate
- Spatiu rezervat trotuar

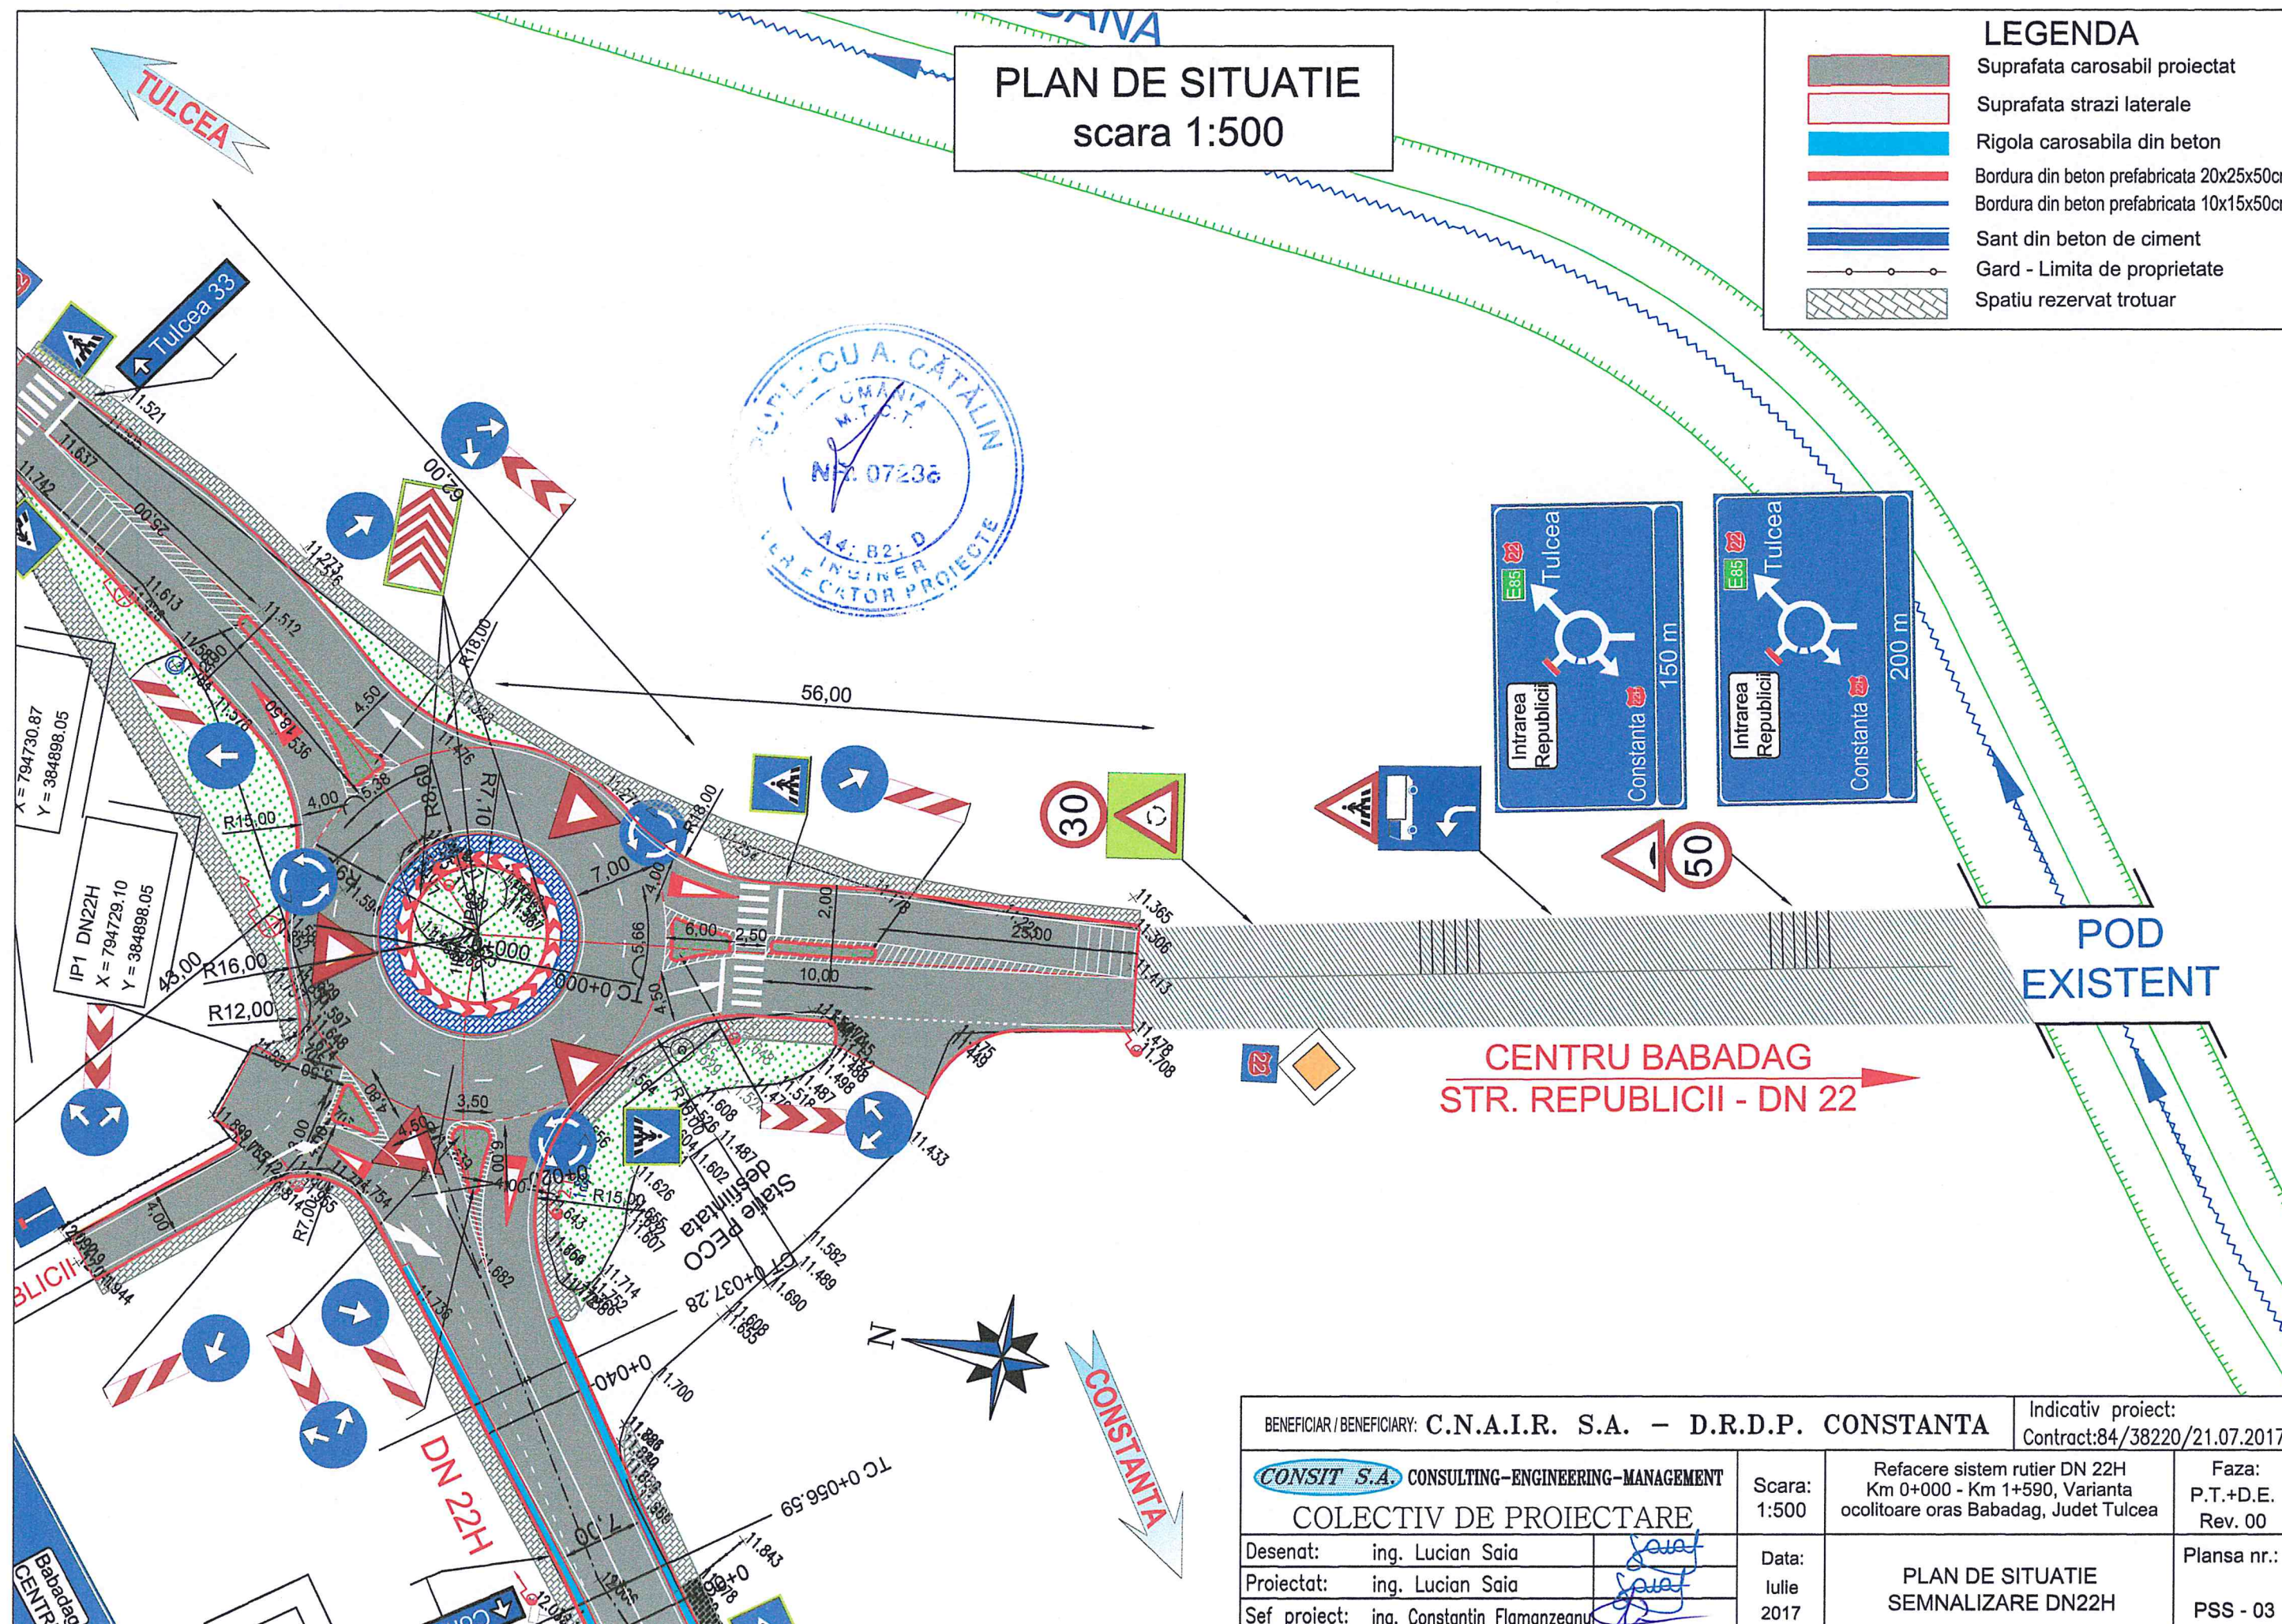


BENEFICIAR / BENEFICIARY: C.N.A.I.R. S.A. - D.R.D.P. CONSTANTA		Indicativ proiect: Contract:84/38220/21.07.2017	
CONSIT S.A. CONSULTING-ENGINEERING-MANAGEMENT		Scara: 1:500	Refacere sistem rutier DN 22H Km 0+000 - Km 1+590, Varianta ocolitoare oras Babadag, Judet Tulcea
COLECTIV DE PROIECTARE		Data: Iulie 2017	Faza: P.T.+D.E. Rev. 00
Desenat: ing. Lucian Saia			PLAN DE SITUATIE SEMNALIZARE DN22H
Proiectat: ing. Lucian Saia			
Sef proiect: ing. Constantin Flamanzeanu			
			Plansa nr.: PSS - 03

PLAN DE SITUATIE scara 1:500

	Suprafata carosabil proiectat
	Suprafata strazi laterale
	Rigola carosabila din beton
	Bordura din beton prefabricata 20x25x50cm
	Bordura din beton prefabricata 10x15x50cm
	Sant din beton de ciment
	Gard - Limita de proprietate
	Spatiu rezervat trotuar


CONSTANTA

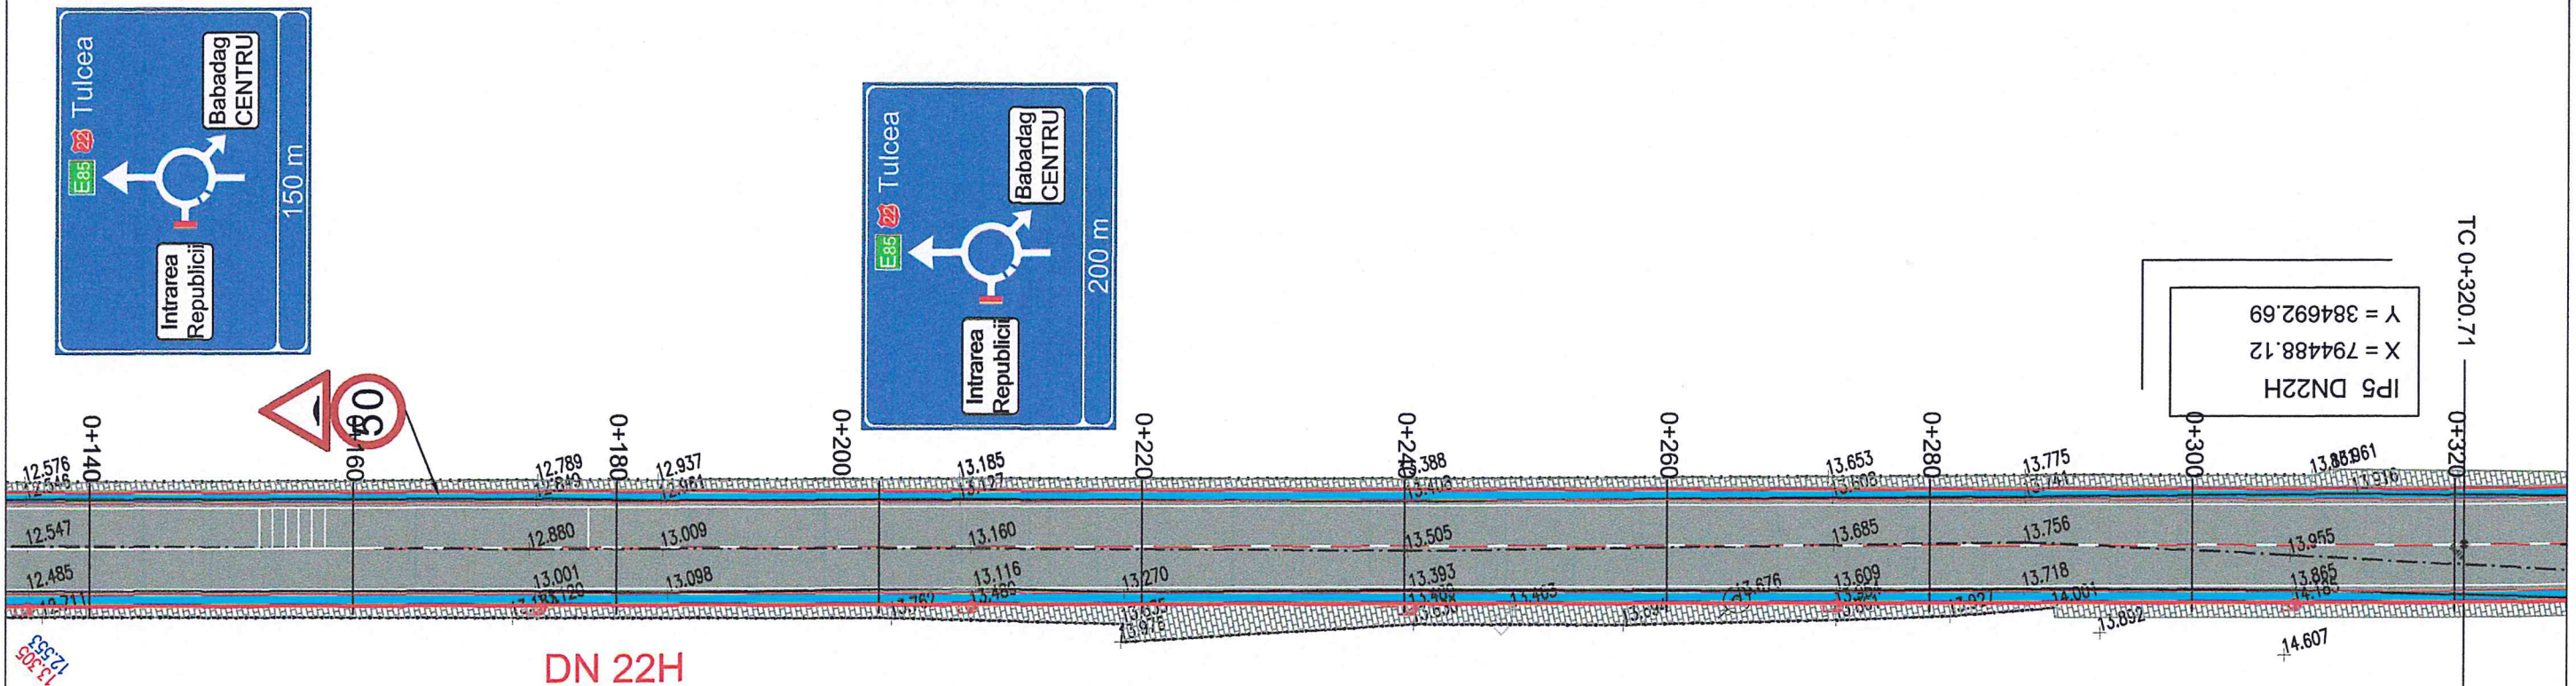

BENEFICIAR / BENEFICIARY: C.N.A.I.R. S.A. - D.R.D.P. CONSTANTA			Indicativ proiect: Contract:84/38220/21.07.2017	
CONSIT S.A. CONSULTING-ENGINEERING-MANAGEMENT		Scara: 1:500	Refacere sistem rutier DN 22H Km 0+000 - Km 1+590, Varianta ocolitoare oras Babadag, Judet Tulcea	Faza: P.T.+D.E. Rev. 00
COLECTIV DE PROIECTARE		Data: Iulie 2017	PLAN DE SITUATIE SEMNALIZARE DN22H	Plansa nr.: PSS - 04
Desenat:	ing. Lucian Saia			
Proiectat:	ing. Lucian Saia			
Sef proiect:	ing. Constantin Flamanzeanu			


PLAN DE SITUATIE scara 1:500

TULCEA

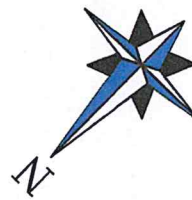

	Suprafata carosabil proiectat
	Suprafata strazi laterale
	Rigola carosabila din beton
	Bordura din beton prefabricata 20x25x50cm
	Bordura din beton prefabricata 10x15x50cm
	Sant din beton de ciment
	Gard - Limita de proprietate
	Spatiu rezervat trotuar


CONSTANTA

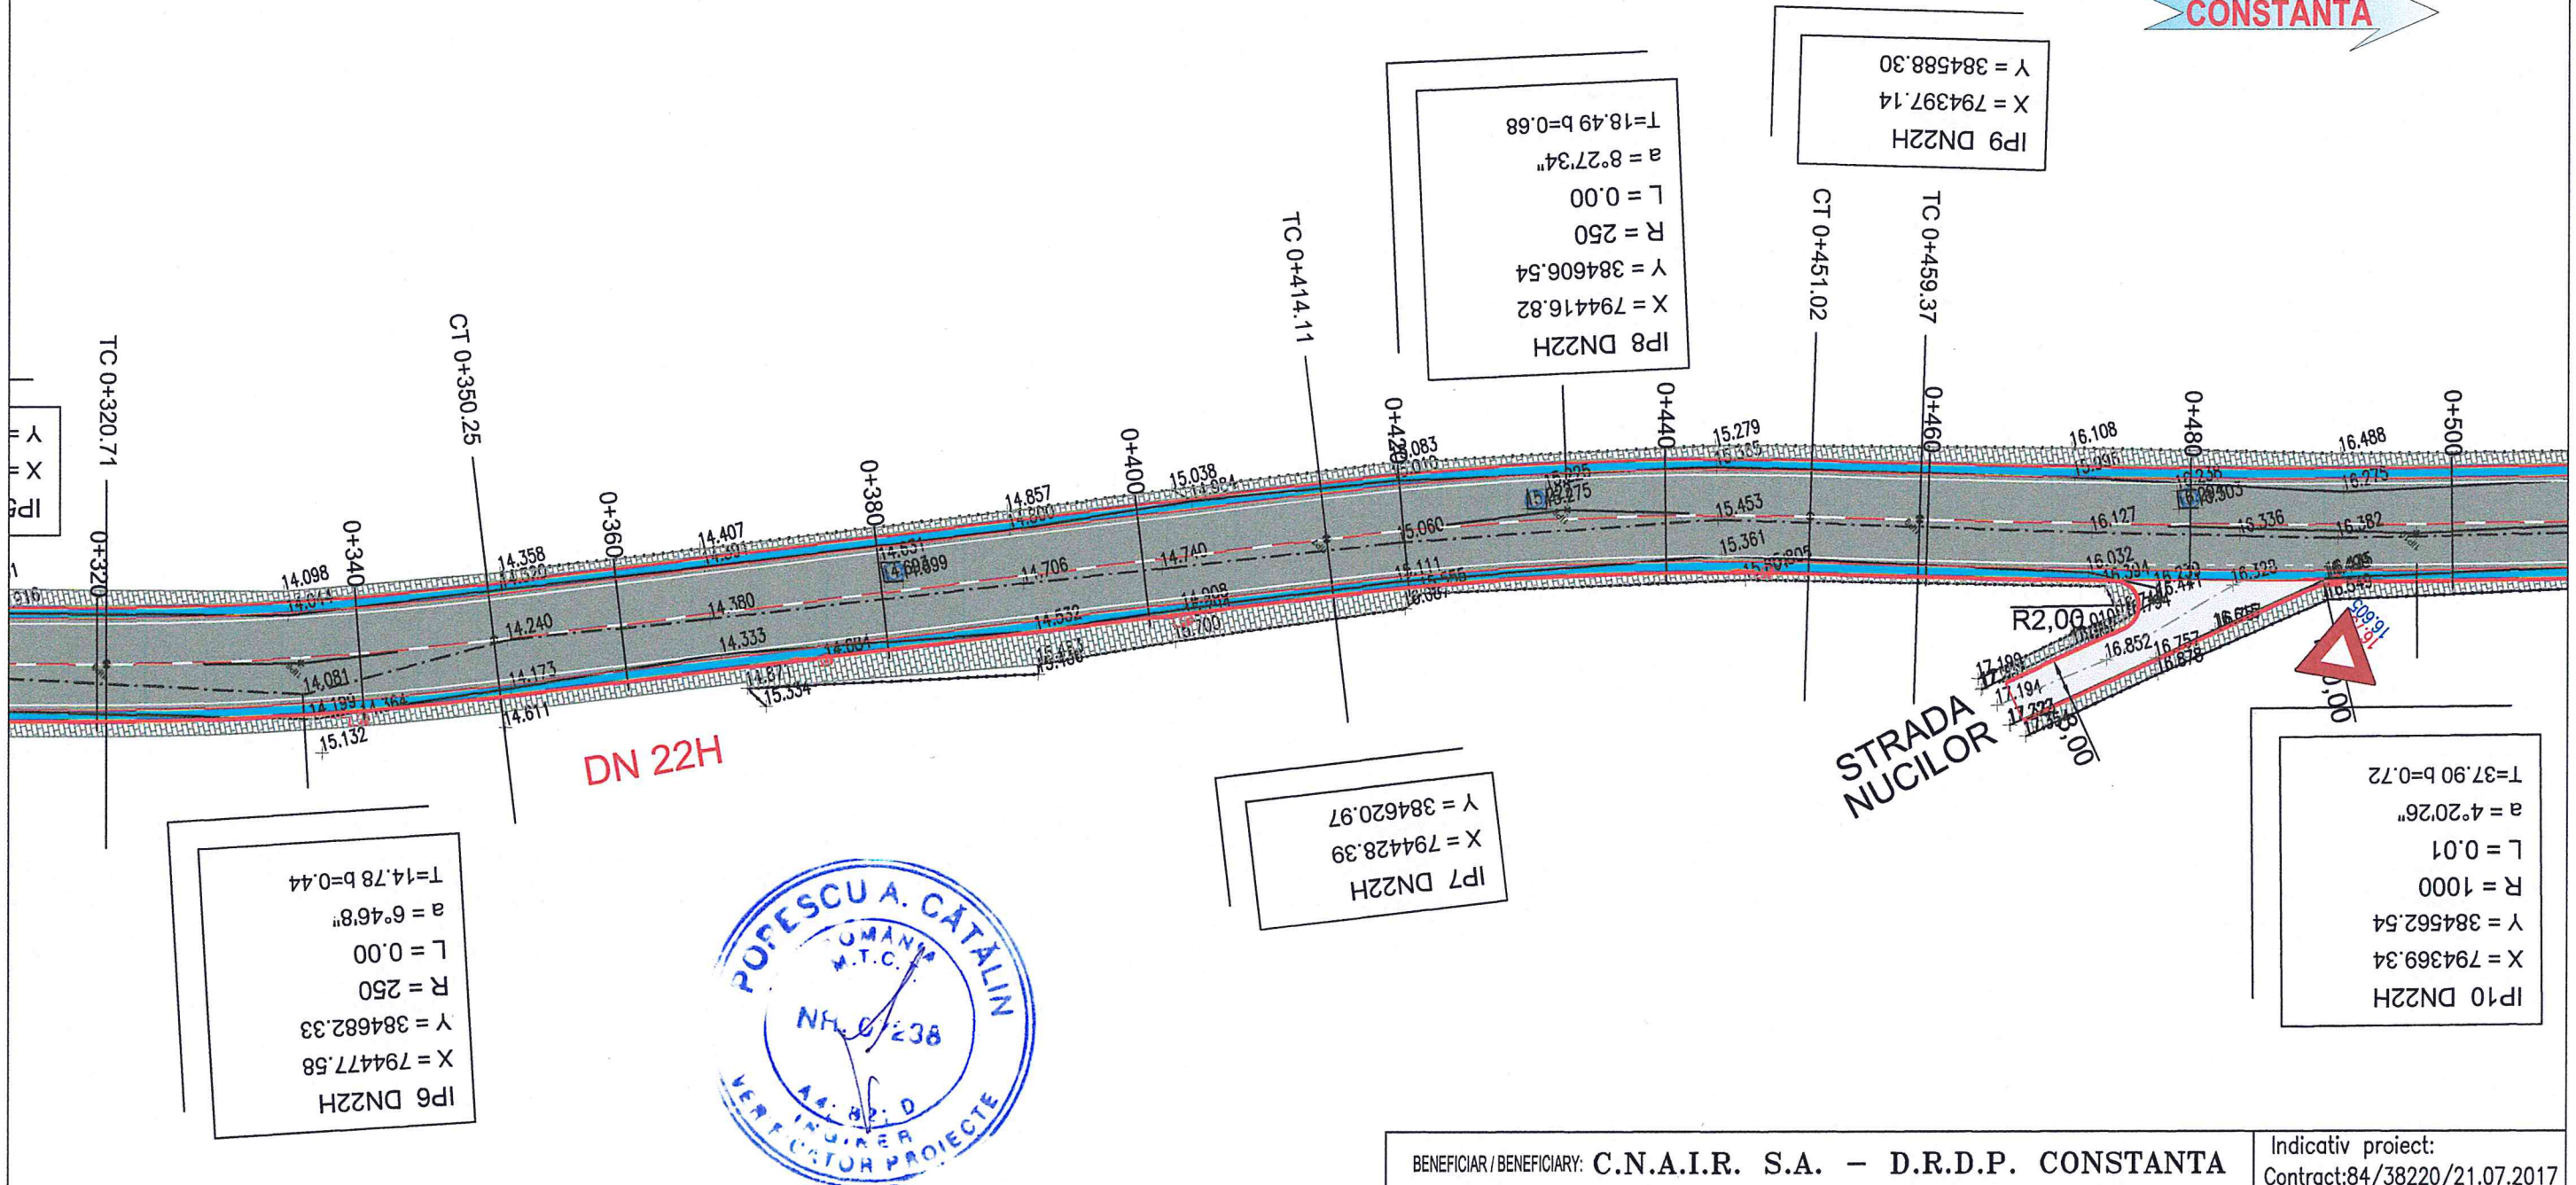

BENEFICIAR / BENEFICIARY: C.N.A.I.R. S.A. - D.R.D.P. CONSTANTA		Indicativ proiect: Contract:84/38220/21.07.2017	
CONSIT S.A. CONSULTING-ENGINEERING-MANAGEMENT		Scara: 1:500	Refacere sistem rutier DN 22H Km 0+000 - Km 1+590, Varianta ocolitoare oras Babadag, Judet Tulcea
COLECTIV DE PROIECTARE		Faza: P.T.+D.E. Rev. 00	
Desenat: ing. Lucian Saia		Data: Iulie 2017	PLAN DE SITUATIE SEMNALIZARE DN22H
Proiectat: ing. Lucian Saia			
Sef proiect: ing. Constantin Flamanzeanu			Plansa nr.: PSS - 05


TULCEA

PLAN DE SITUATIE scara 1:500

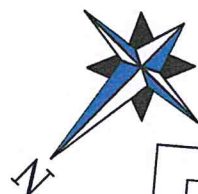

	Suprafata carosabil proiectat
	Suprafata strazi laterale
	Rigola carosabila din beton
	Bordura din beton prefabricata 20x25x50cm
	Bordura din beton prefabricata 10x15x50cm
	Sant din beton de ciment
	Gard - Limita de proprietate
	Spatiu rezervat trotuar

CONSTANTA

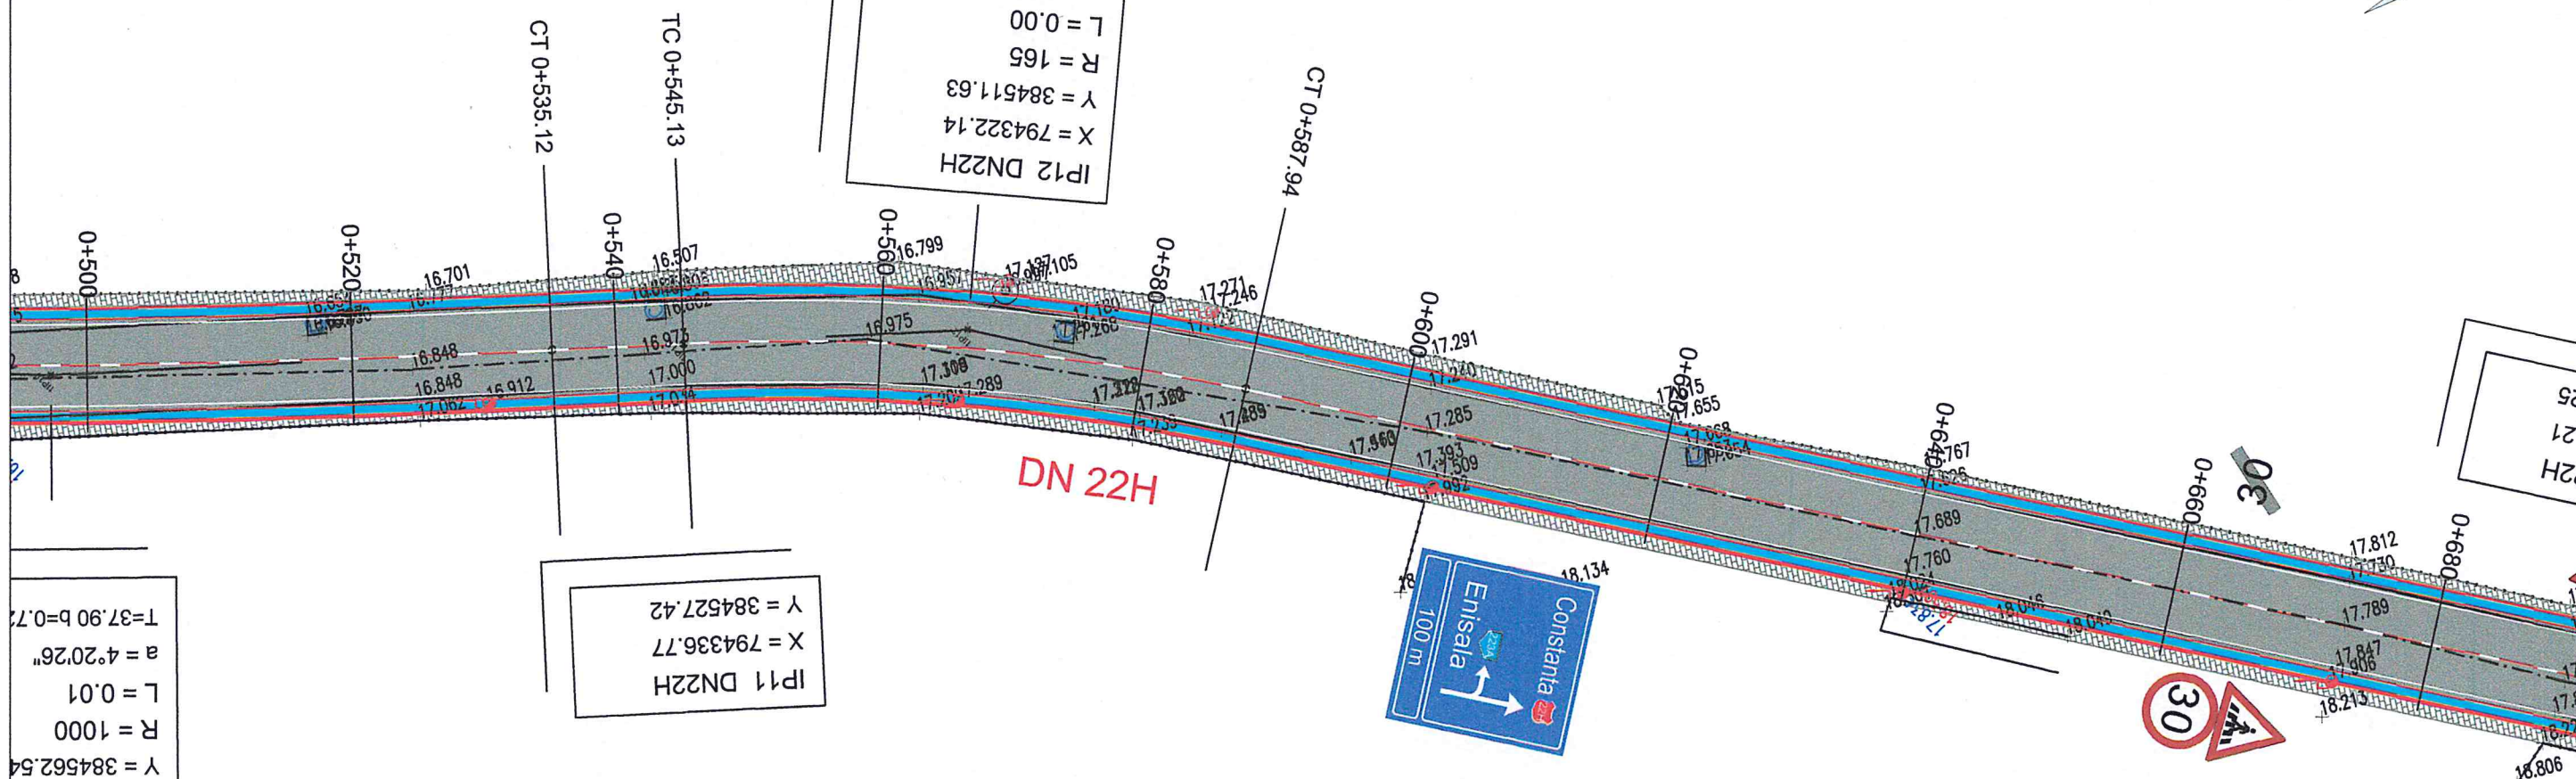

BENEFICIAR / BENEFICIARY: C.N.A.I.R. S.A. - D.R.D.P. CONSTANTA			Indicativ proiect: Contract:84/38220/21.07.2017	
CONSIT S.A. CONSULTING-ENGINEERING-MANAGEMENT		Scara: 1:500	Refacere sistem rutier DN 22H Km 0+000 - Km 1+590, Varianta ocolitoare oras Babadag, Judet Tulcea	Faza: P.T.+D.E. Rev. 00
COLECTIV DE PROIECTARE		Data: Iulie 2017	PLAN DE SITUATIE SEMNALIZARE DN22H	Plansa nr.: PSS - 06
Desenat:	ing. Lucian Saia			
Proiectat:	ing. Lucian Saia			
Sef proiect:	ing. Constantin Flamanzeanu			

PLAN DE SITUATIE scara 1:500

LEGENDA

- Suprafata carosabil proiectat
- Suprafata strazi laterale
- Rigola carosabila din beton
- Bordura din beton prefabricata 20x25x50cm
- Bordura din beton prefabricata 10x15x50cm
- Sant din beton de ciment
- Gard - Limita de proprietate
- Spatiu rezervat trotuar

CONSTANTA



DN 22H

STRADA AVRAM IANCU
CENTRU
BABADAG

TULCEA



BENEFICIAR / BENEFICIARY: C.N.A.I.R. S.A. - D.R.D.P. CONSTANTA

Indicativ proiect:
Contract:84/38220/21.07.2017

CONSIT S.A. CONSULTING-ENGINEERING-MANAGEMENT

Scara:
1:500

Refacere sistem rutier DN 22H
Km 0+000 - Km 1+590, Varianta
ocolitoare oras Babadag, Judet Tulcea

Faza:
P.T.+D.E.
Rev. 00

COLECTIV DE PROIECTARE

Desenat: ing. Lucian Saia
Proiectat: ing. Lucian Saia
Sef proiect: ing. Constantin Flamanzeanu

Data:
Iulie
2017

PLAN DE SITUATIE
SEMNALIZARE DN22H

Plansa nr.:
PSS - 07

IP14 DN22H
X = 794197.30
Y = 384432.72
R = 1000
L = 0.01
a = 1°36'56"
T = 14.09 b = 0.10

IP15 DN22H
X = 794128.01
Y = 384386.14

IP17 DN22H
X = 794077.50
Y = 384358.76


IP16 DN22H
X = 794118.01
Y = 384379.41
R = 200
L = 0.00
a = 6°53'60"
T = 12.05 b = 0.36

IP13 DN22H
X = 794209.21
Y = 384440.25

PLAN DE SITUATIE scara 1:500


LEGENDA

- Suprafata carosabil proiectat
- Suprafata strazi laterale
- Rigola carosabila din beton
- Bordura din beton prefabricata 20x25x50cm
- Bordura din beton prefabricata 10x15x50cm
- Sant din beton de ciment
- Gard - Limita de proprietate
- Spatiu rezervat trotuar

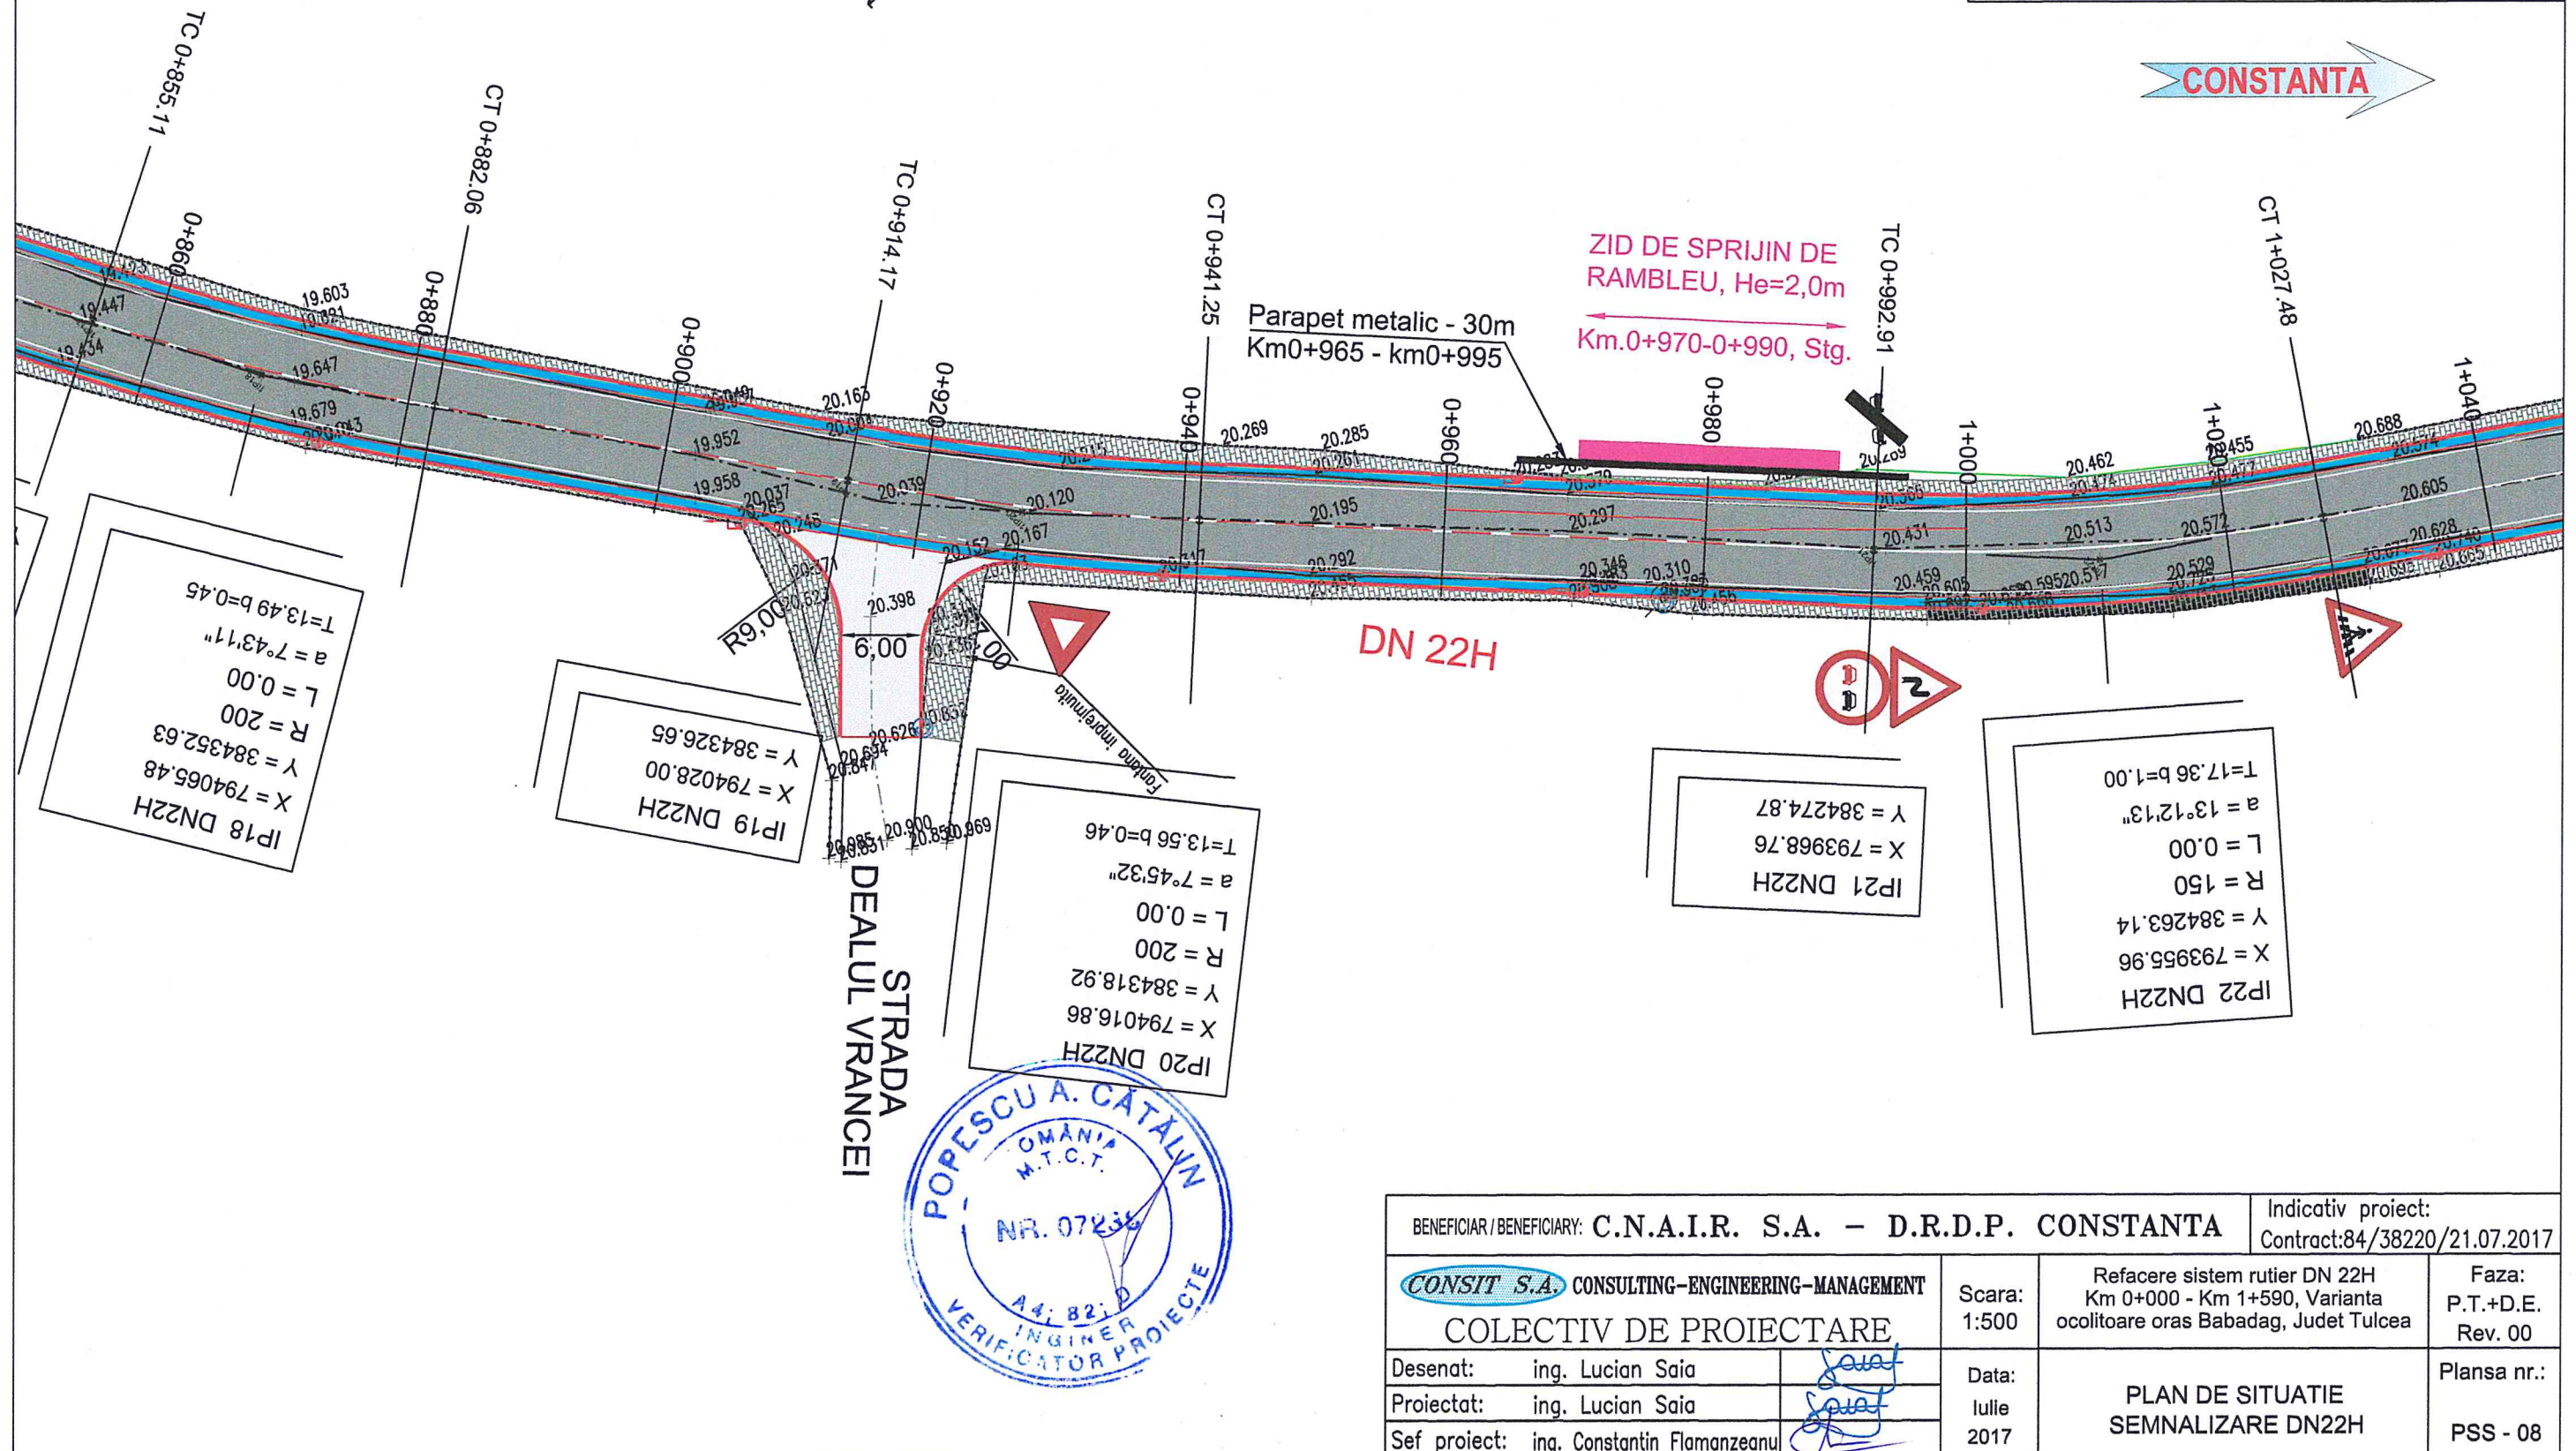

BENEFICIAR / BENEFICIARY: C.N.A.I.R. S.A. - D.R.D.P. CONSTANTA		Indicativ proiect: Contract:84/38220/21.07.2017	
CONSIT S.A. CONSULTING-ENGINEERING-MANAGEMENT		Scara: 1:500	Refacere sistem rutier DN 22H Km 0+000 - Km 1+590, Varianta ocolitoare oras Babadag, Judet Tulcea
COLECTIV DE PROIECTARE		Faza: P.T.+D.E. Rev. 00	
Desenat: ing. Lucian Saia		Data: Iulie 2017	PLAN DE SITUATIE SEMNALIZARE DN22H
Proiectat: ing. Lucian Saia			Plansa nr.: PSS - 08
Sef proiect: ing. Constantin Flamanzeanu			

TULCEA

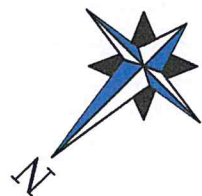

PLAN DE SITUATIE scara 1:500

POD PIETONAL
EXISTENT

CENTRU
BABADAG

STRADA
AUREL VLAICU

PARAUL TABANA

IP25 DN22H
X = 793881.85
Y = 384114.16
R = 30
L = 16.39
a = 50°23'54"
Clot. 10/10


CONSTANTA

	Suprafata carosabil proiectat
	Suprafata strazi laterale
	Rigola carosabila din beton
	Bordura din beton prefabricata 20x25x50cm
	Bordura din beton prefabricata 10x15x50cm
	Sant din beton de ciment
	Gard - Limita de proprietate
	Spatiu rezervat trotuar

INTRARE
ACCES PROPRIETATI

IP23 DN22H
X = 793909.51
Y = 384195.05

DN 22H

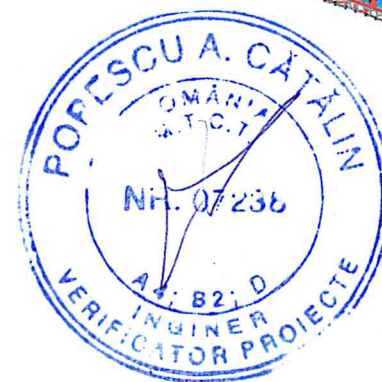

IP26 DN22H
X = 793823.96
Y = 384087.08


BENEFICIAR / BENEFICIARY: C.N.A.I.R. S.A. - D.R.D.P. CONSTANTA			Indicativ proiect: Contract:84/38220/21.07.2017	
CONSIT S.A. CONSULTING-ENGINEERING-MANAGEMENT		Scara: 1:500	Refacere sistem rutier DN 22H Km 0+000 - Km 1+590, Varianta ocolitoare oras Babadag, Judet Tulcea	Faza: P.T.+D.E. Rev. 00
COLECTIV DE PROIECTARE		Data: Iulie 2017	PLAN DE SITUATIE SEMNALIZARE DN22H	
Desenat: ing. Lucian Saia				Plansa nr.: PSS - 09
Proiectat: ing. Lucian Saia				
Sef proiect: ing. Constantin Flamanzeanu				

IP24 DN22H
X = 793888.70
Y = 384179.21
R = 110
L = 0.00
a = 19°46'47"
T = 19.18 b = 1.66

STRADA



ACCES PRO

PLAN DE SITUATIE scara 1:500

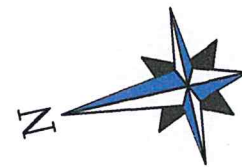

	Suprafata carosabil proiectat
	Suprafata strazi laterale
	Rigola carosabila din beton
	Bordura din beton prefabricata 20x25x50cm
	Bordura din beton prefabricata 10x15x50cm
	Sant din beton de ciment
	Gard - Limita de proprietate
	Spatiu rezervat trotuar

CONSTANTA

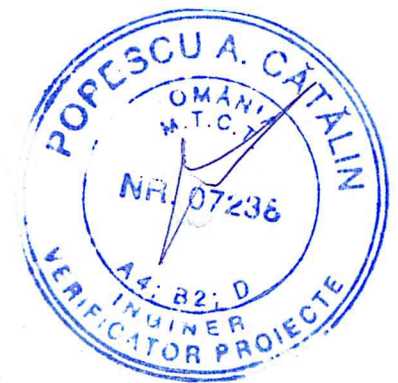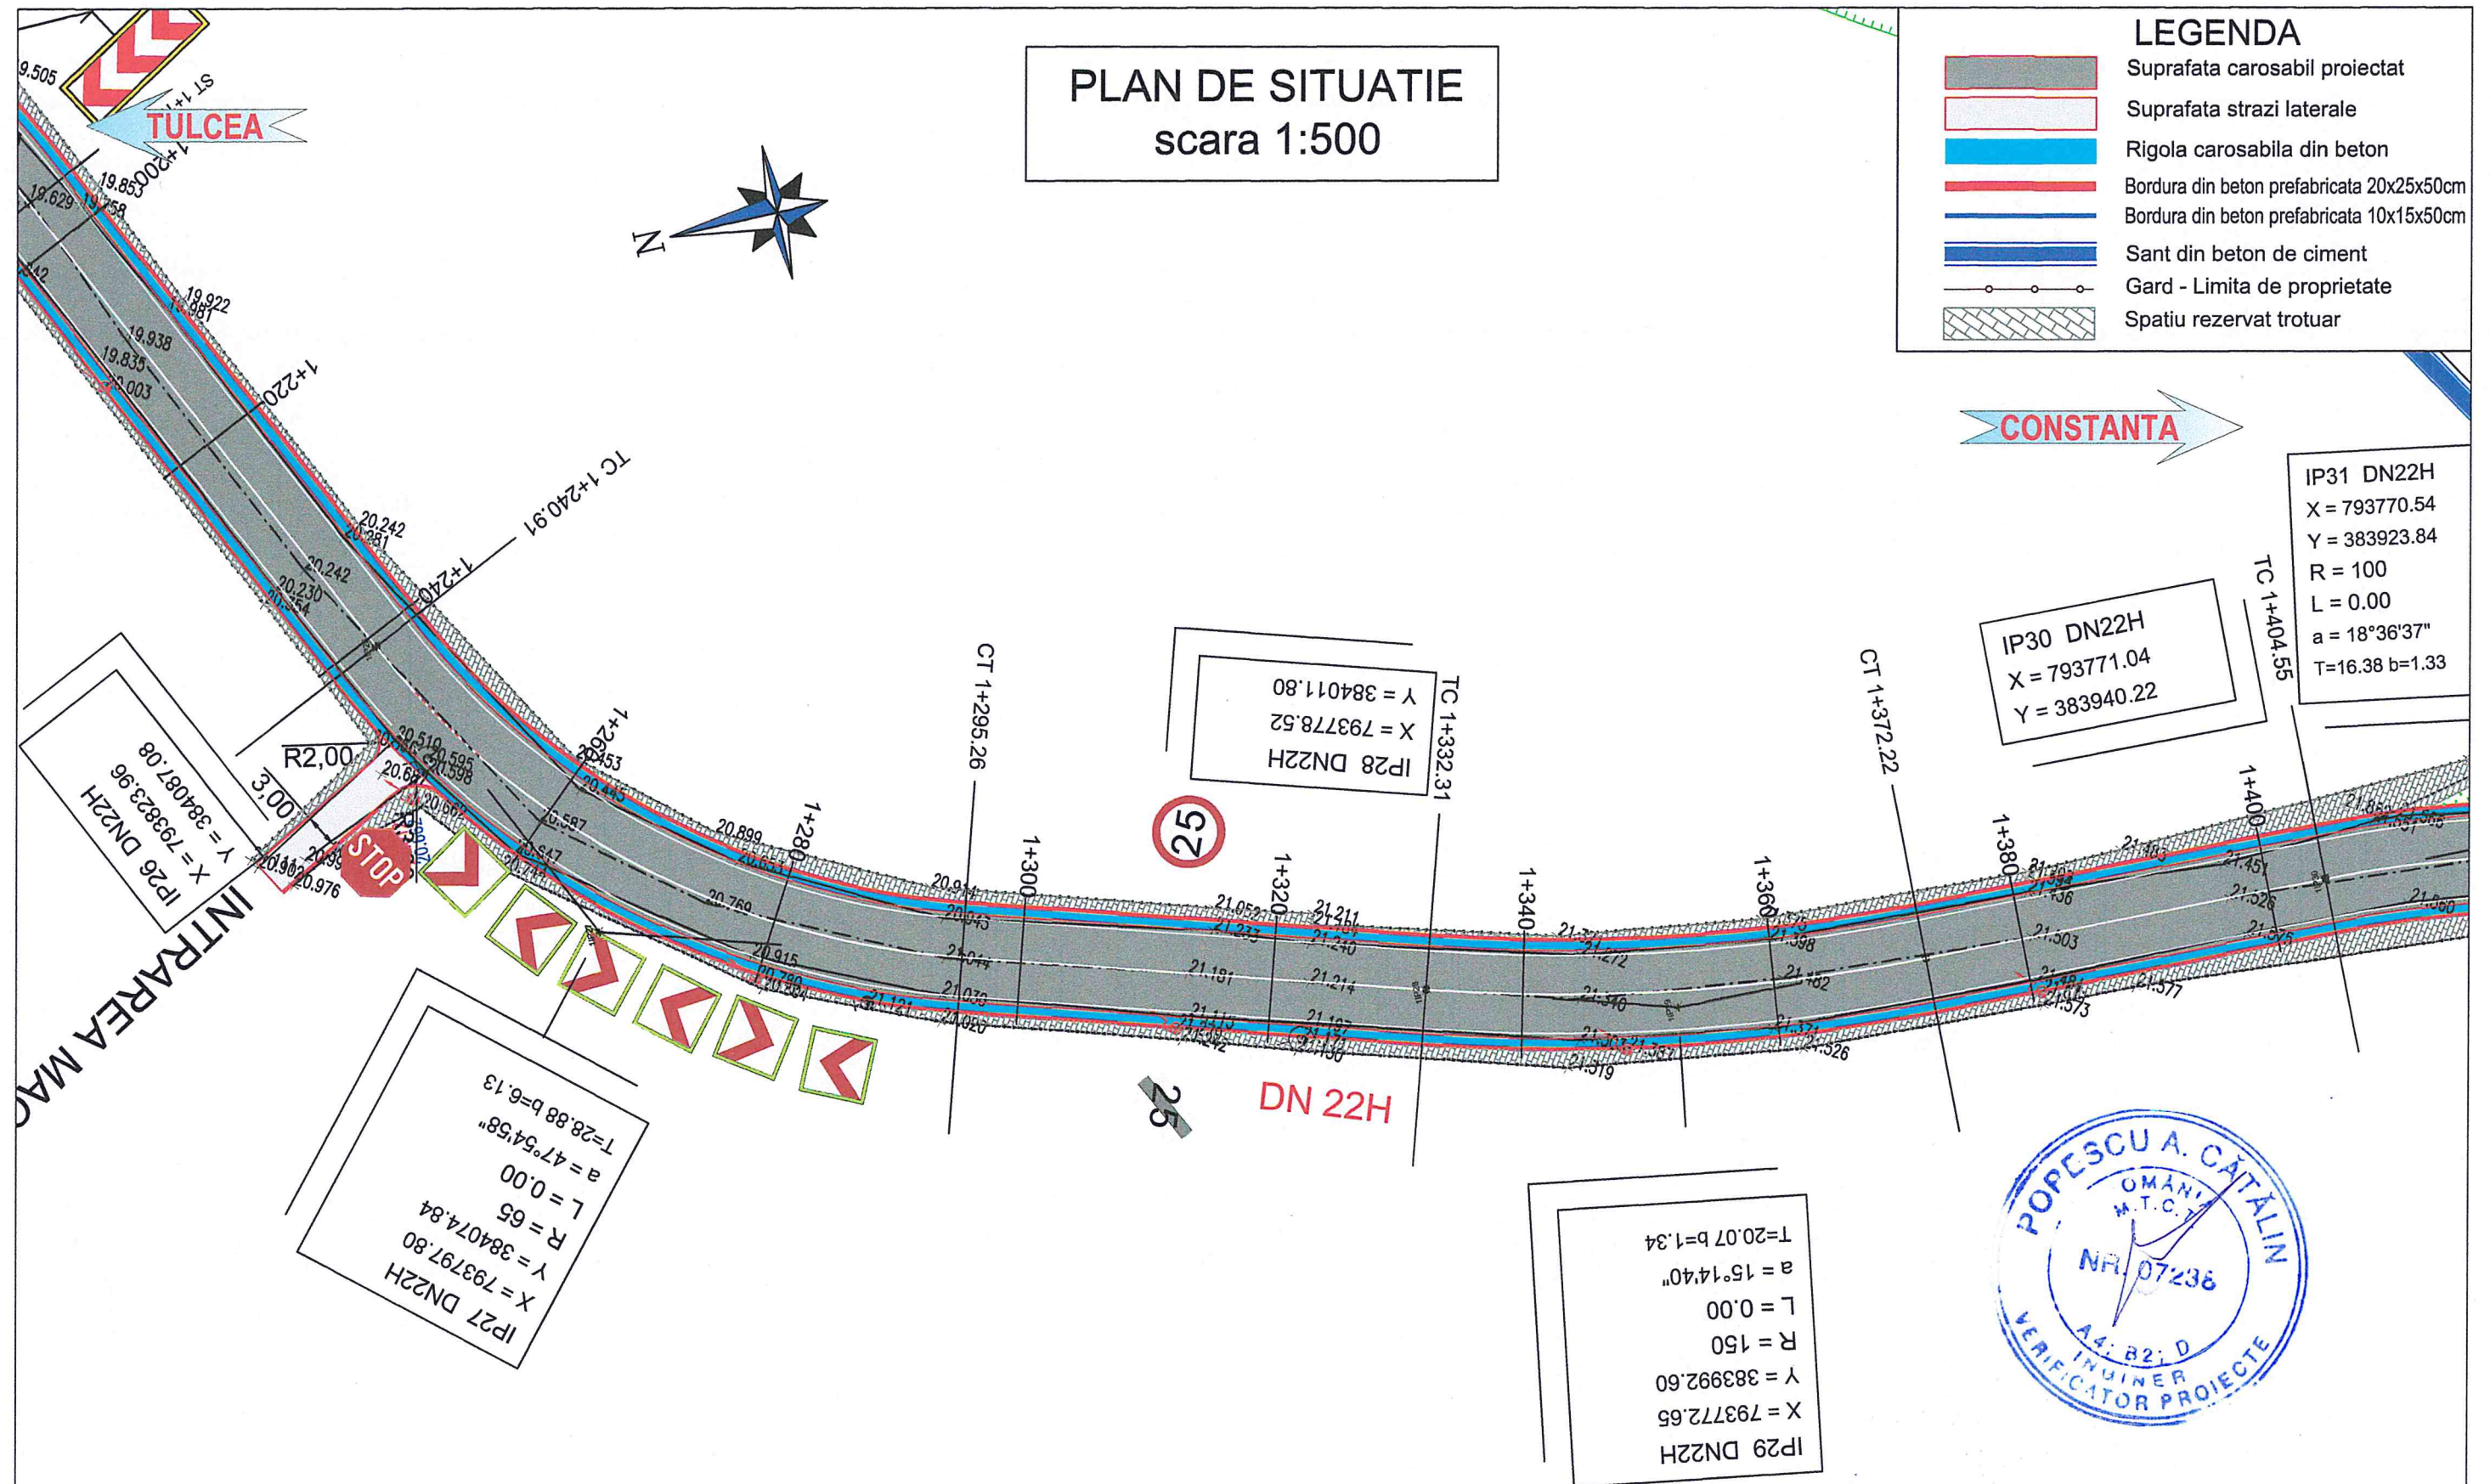


BENEFICIAR / BENEFICIARY: C.N.A.I.R. S.A. - D.R.D.P. CONSTANTA			Indicativ proiect: Contract:84/38220/21.07.2017	
CONSIT S.A. CONSULTING-ENGINEERING-MANAGEMENT		Scara: 1:500	Refacere sistem rutier DN 22H Km 0+000 - Km 1+590, Varianta ocolitoare oras Babadag, Judet Tulcea	Faza: P.T.+D.E. Rev. 00
COLECTIV DE PROIECTARE		Data: Iulie 2017	PLAN DE SITUATIE SEMNALIZARE DN22H	
Desenat: ing. Lucian Saia			Plansa nr.: PSS - 10	
Proiectat: ing. Lucian Saia				
Sef proiect: ing. Constantin Flamanzeanu				

PLAN DE SITUATIE scara 1:500

LEGENDA

- Suprafata carosabil proiectat
- Suprafata strazi laterale
- Rigola carosabila din beton
- Bordura din beton prefabricata 20x25x50cm
- Bordura din beton prefabricata 10x15x50cm
- Sant din beton de ciment
- Gard - Limita de proprietate
- Spatiu rezervat trotuar

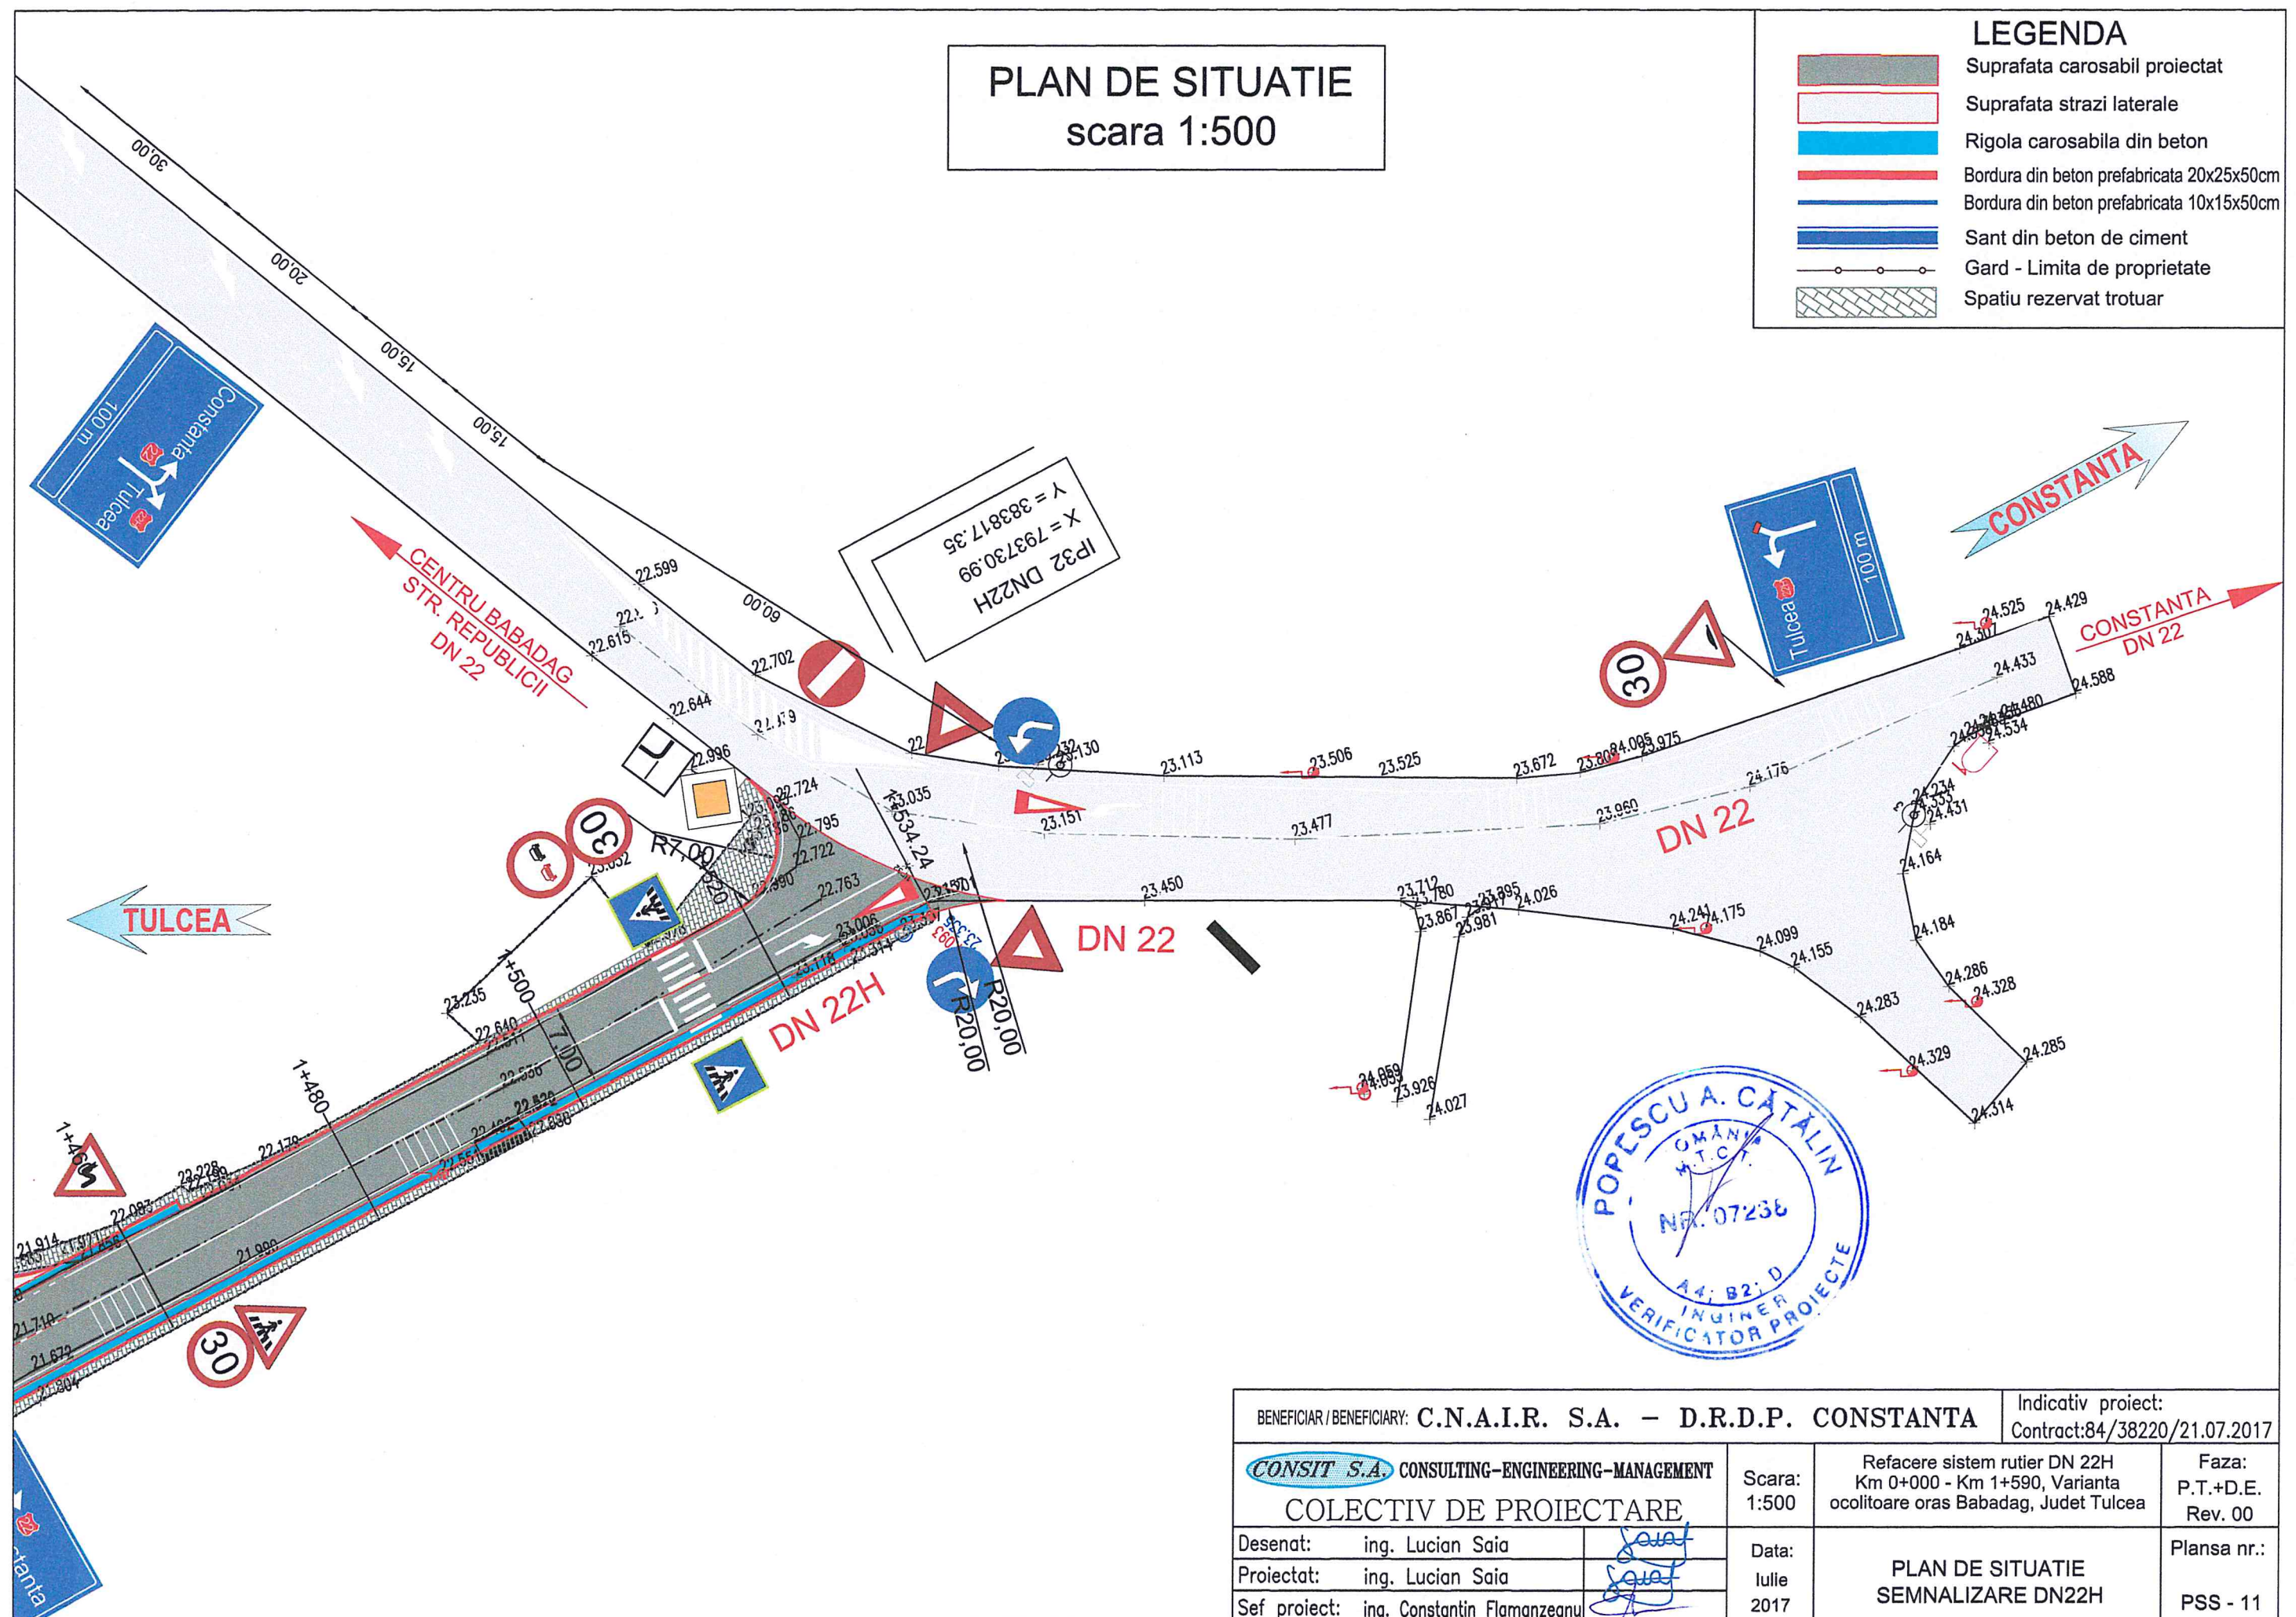

BENEFICIAR / BENEFICIARY: C.N.A.I.R. S.A. - D.R.D.P. CONSTANTA

Indicativ proiect:
Contract:84/38220/21.07.2017

CONSIT S.A. CONSULTING-ENGINEERING-MANAGEMENT

Scara:
1:500

Refacere sistem rutier DN 22H
Km 0+000 - Km 1+590, Varianta
ocolitoare oras Babadag, Judet Tulcea

Faza:
P.T.+D.E.
Rev. 00

COLECTIV DE PROIECTARE

Desenat: ing. Lucian Saia

Proiectat: ing. Lucian Saia

Sef proiect: ing. Constantin Flamanzeanu

Data:
Iulie
2017

PLAN DE SITUATIE
SEMNALIZARE DN22H

Plansa nr.:
PSS - 11