


PLAN DE SITUATIE scara 1:1000

LEGENDA

- Suprafata carosabil proiectat
- Suprafata strazi laterale
- Rigola carosabila din beton
- Bordura din beton prefabricata 20x25x50cm
- Bordura din beton prefabricata 10x15x50cm
- Sant din beton de ciment
- Gard - Limita de proprietate
- Spatiu rezervat trotuar

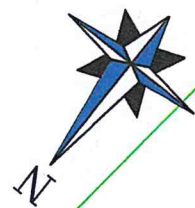

PARAUL TABANA

CONSTANTA

POD EXISTENT
CENTRU BABADAG
STR. REPUBLICII - DN 22

TULCEA
DN 22

DN 22H

BENEFICIAR / BENEFICIARY: C.N.A.I.R. S.A. - D.R.D.P. CONSTANTA

Indicativ proiect:
Contract:84/38220/21.07.2017

CONSIT S.A. CONSULTING-ENGINEERING-MANAGEMENT

COLECTIV DE PROIECTARE

Desenat: ing. Lucian Saia

Proiectat: ing. Lucian Saia

Sef proiect: ing. Constantin Flamanzeanu

Scara:
1:1000

Data:
Iulie
2017

Refacere sistem rutier DN 22H
Km 0+000 - Km 1+590, Varianta
ocolitoare oras Babadag, Judet Tulcea

PLAN DE SITUATIE
INTERSECTIE GIRATORIE


Faza:
P.T.+D.E.
Rev. 00

Plansa nr.:
PSG - 01

PLAN DE SITUATIE scara 1:500

LEGENDA

- Suprafata carosabil proiectat
- Suprafata strazi laterale
- Rigola carosabila din beton
- Bordura din beton prefabricata 20x25x50cm
- Bordura din beton prefabricata 10x15x50cm
- Sant din beton de ciment
- Gard - Limita de proprietate
- Spatiu rezervat trotuar

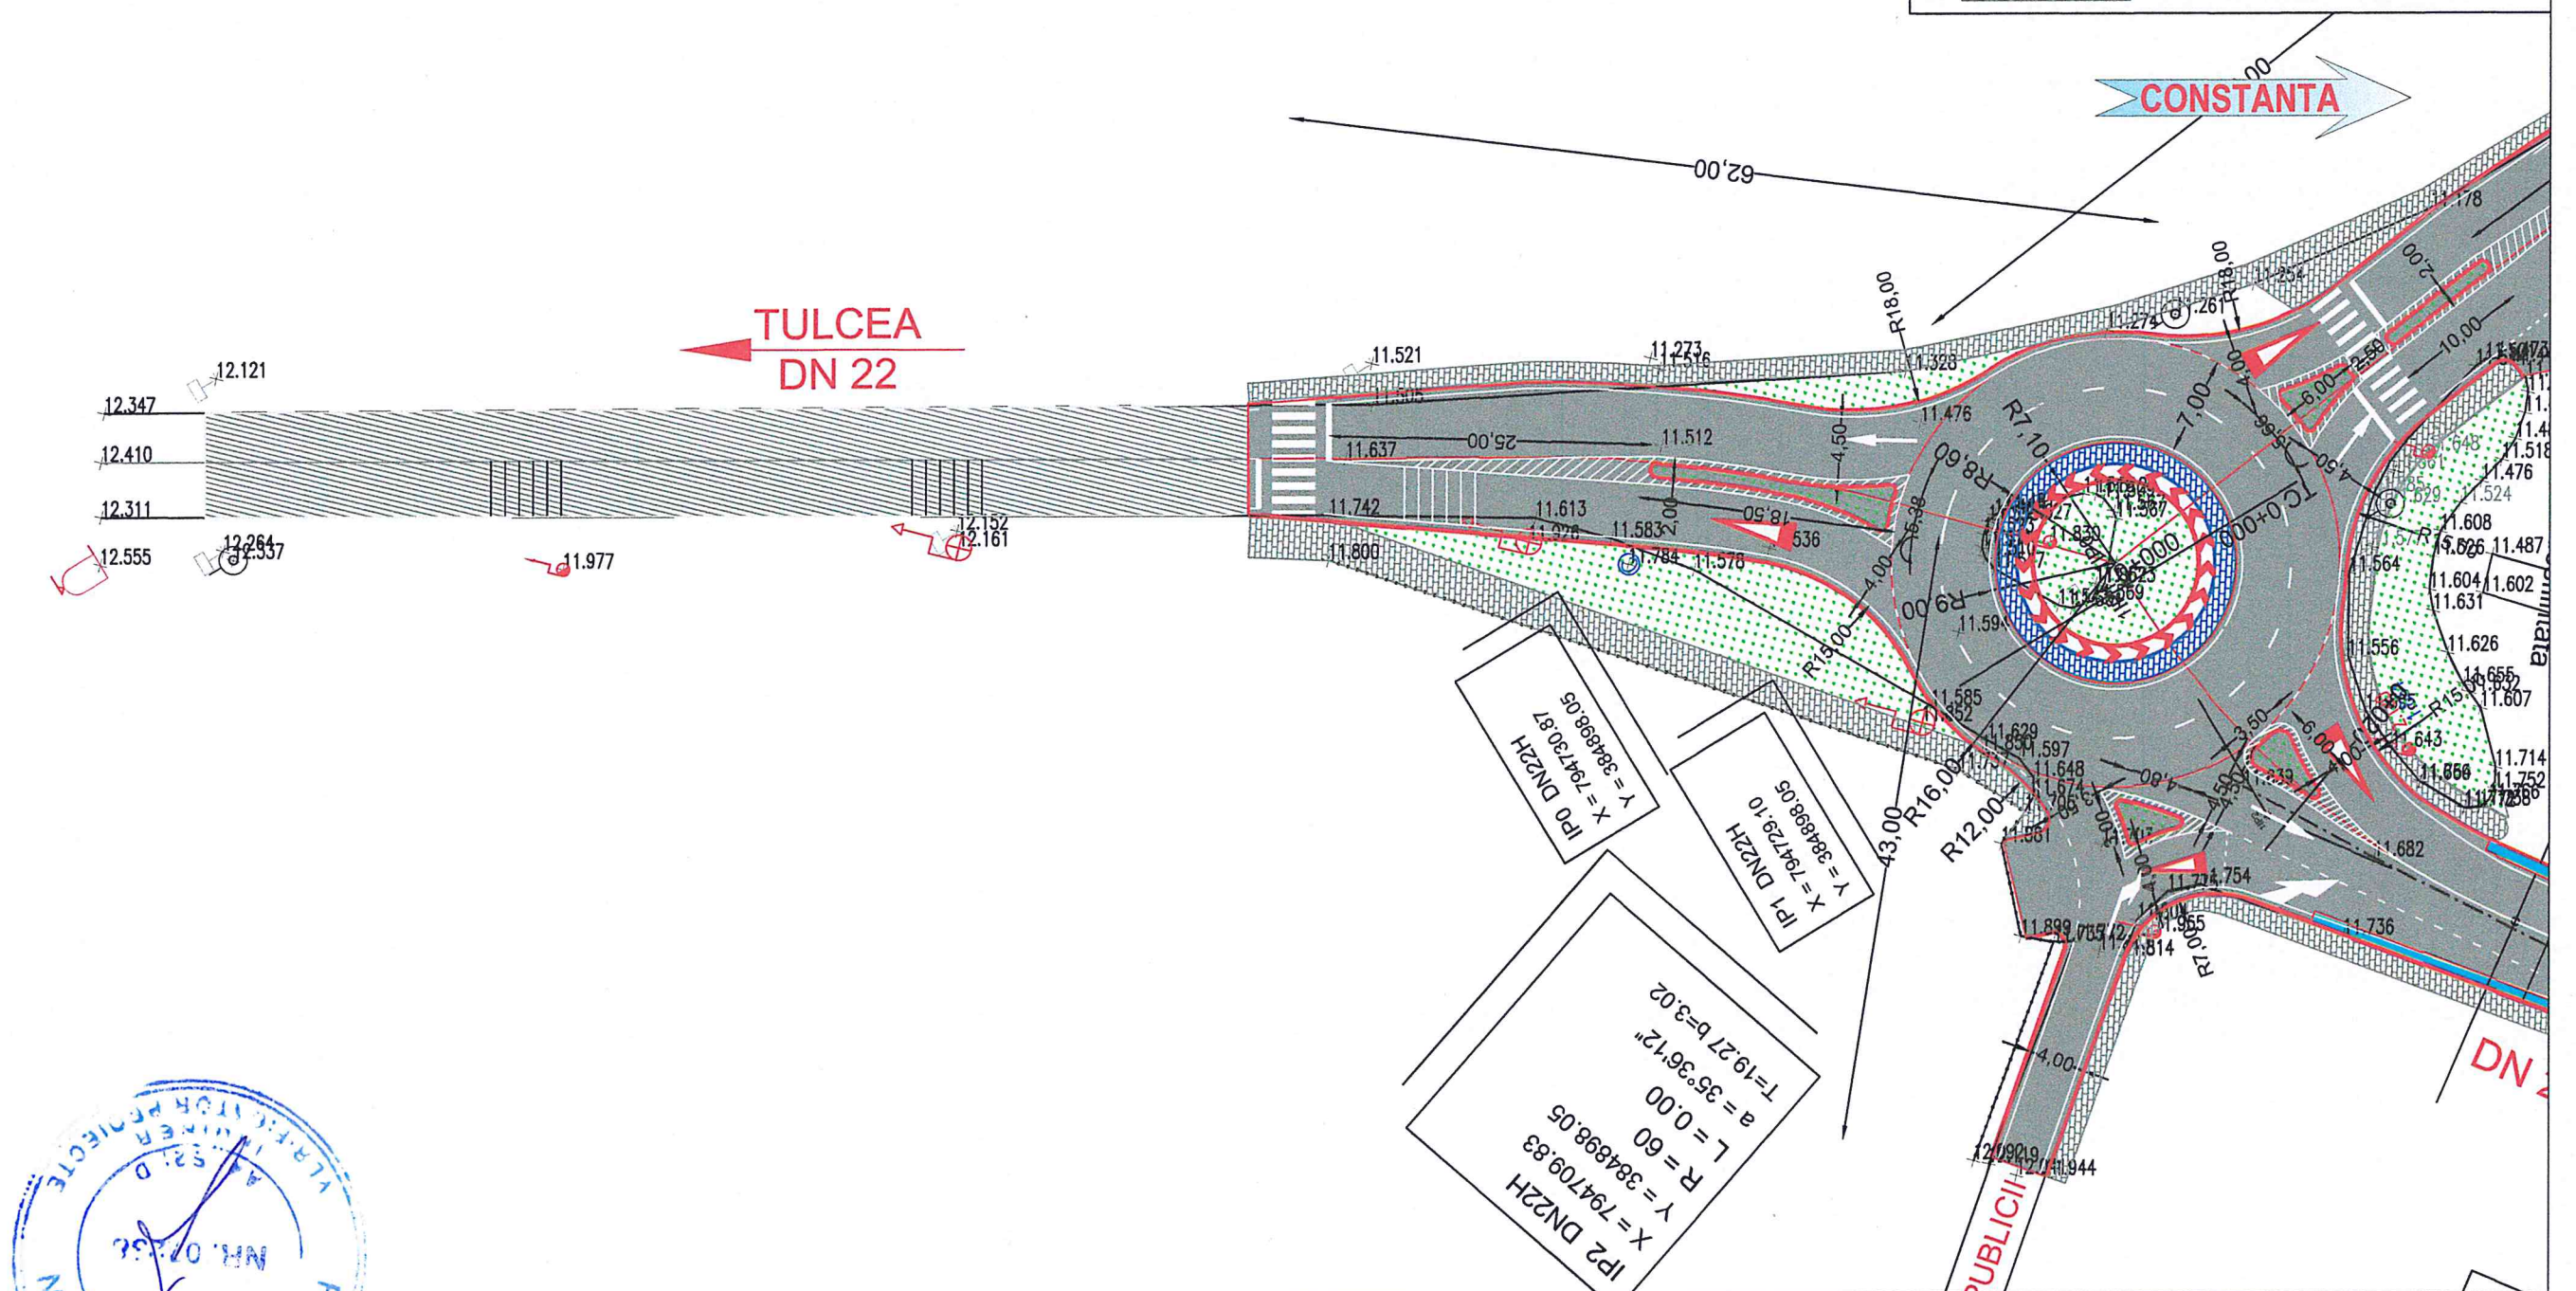


BENEFICIAR / BENEFICIARY: C.N.A.I.R. S.A. - D.R.D.P. CONSTANTA		Indicativ proiect: Contract:84/38220/21.07.2017	
CONSIT S.A. CONSULTING-ENGINEERING-MANAGEMENT		Scara: 1:500	Refacere sistem rutier DN 22H Km 0+000 - Km 1+590, Varianta ocolitoare oras Babadag, Judet Tulcea
COLECTIV DE PROIECTARE		Data: Iulie 2017	Faza: P.T.+D.E. Rev. 00
Desenat: ing. Lucian Saia			Plansa nr.: PS - 01
Proiectat: ing. Lucian Saia			
Sef proiect: ing. Constantin Flamanzeanu			

PLAN DE SITUATIE scara 1:500

LEGENDA

- Suprafata carosabil proiectat
- Suprafata strazi laterale
- Rigola carosabila din beton
- Bordura din beton prefabricata 20x25x50cm
- Bordura din beton prefabricata 10x15x50cm
- Sant din beton de ciment
- Gard - Limita de proprietate
- Spatiu rezervat trotuar

CONSTANTA

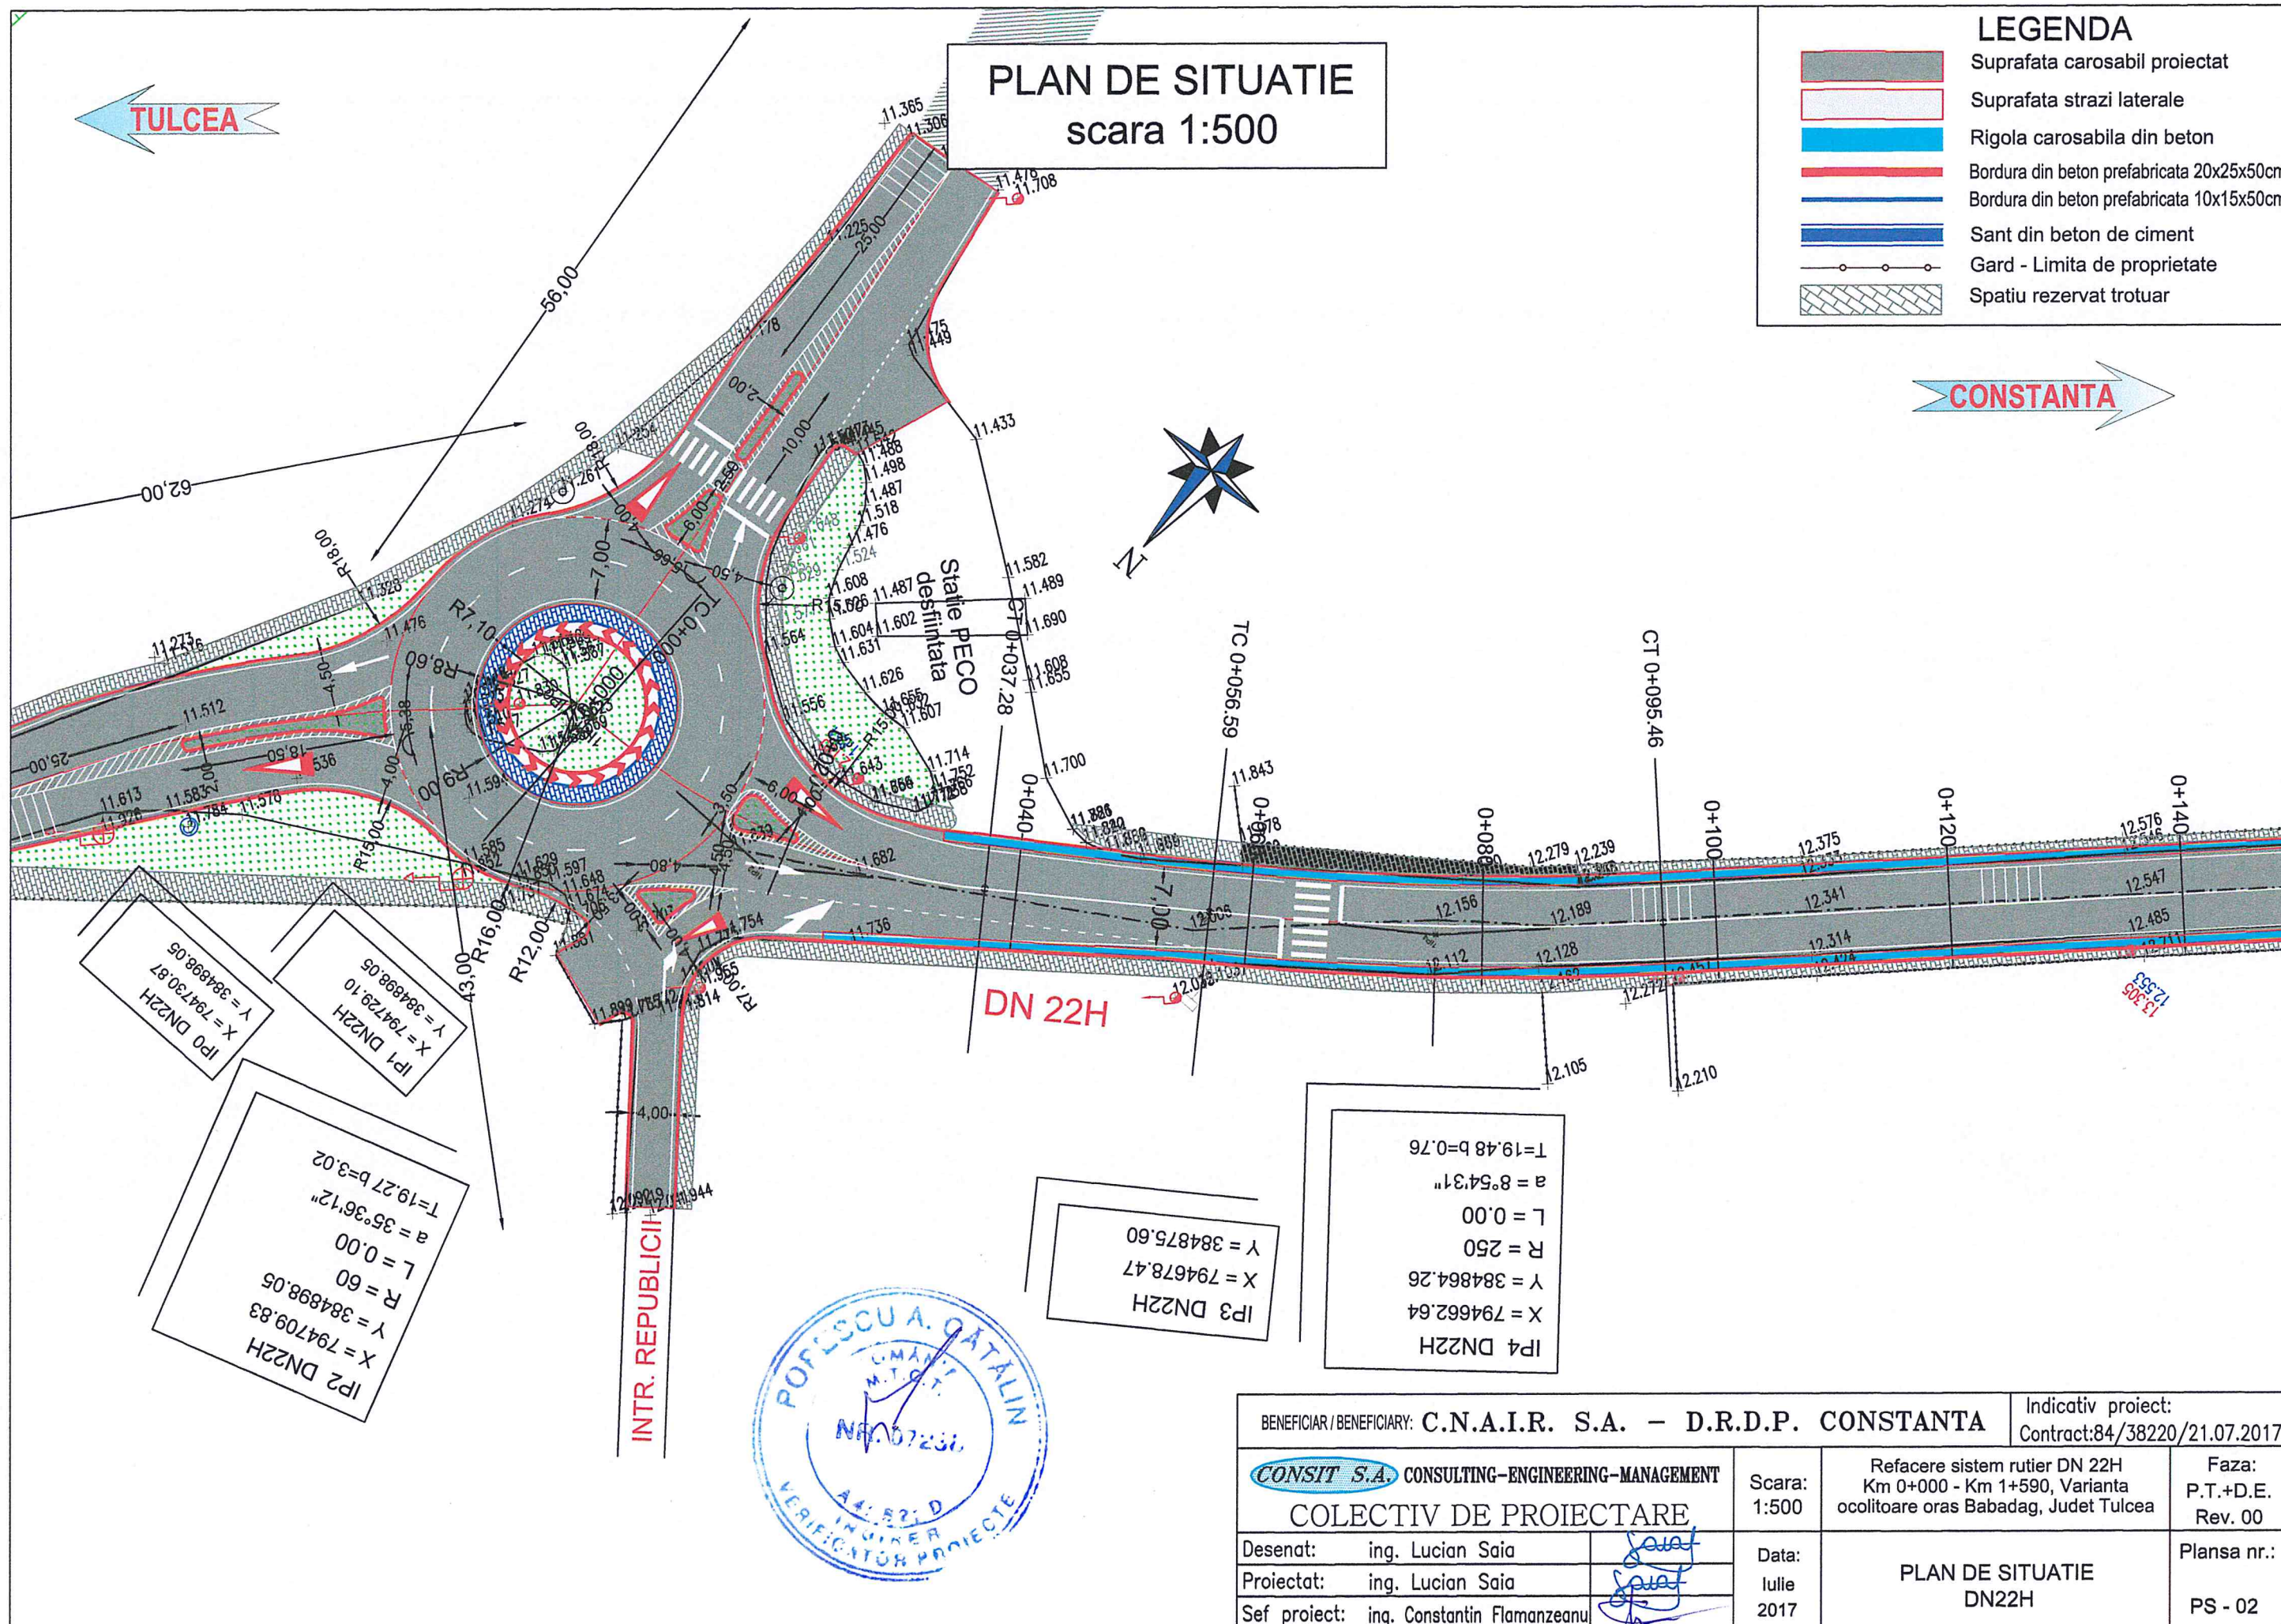

BENEFICIAR / BENEFICIARY: C.N.A.I.R. S.A. - D.R.D.P. CONSTANTA

Indicativ proiect:
Contract:84/38220/21.07.2017

CONSIT S.A. CONSULTING-ENGINEERING-MANAGEMENT

Scara:
1:500

Refacere sistem rutier DN 22H
Km 0+000 - Km 1+590, Varianta
ocolitoare oras Babadag, Judet Tulcea

Faza:
P.T.+D.E.
Rev. 00

COLECTIV DE PROIECTARE

Desenat: ing. Lucian Saia

Data:

PLAN DE SITUATIE
DN22H

Planșa nr.:

Proiectat: ing. Lucian Saia

Iulie


PS - 02

Sef proiect: ing. Constantin Flamanzeanu

PLAN DE SITUATIE scara 1:500

LEGENDA

- Suprafata carosabil proiectat
- Suprafata strazi laterale
- Rigola carosabila din beton
- Bordura din beton prefabricata 20x25x50cm
- Bordura din beton prefabricata 10x15x50cm
- Sant din beton de ciment
- Gard - Limita de proprietate
- Spatiu rezervat trotuar

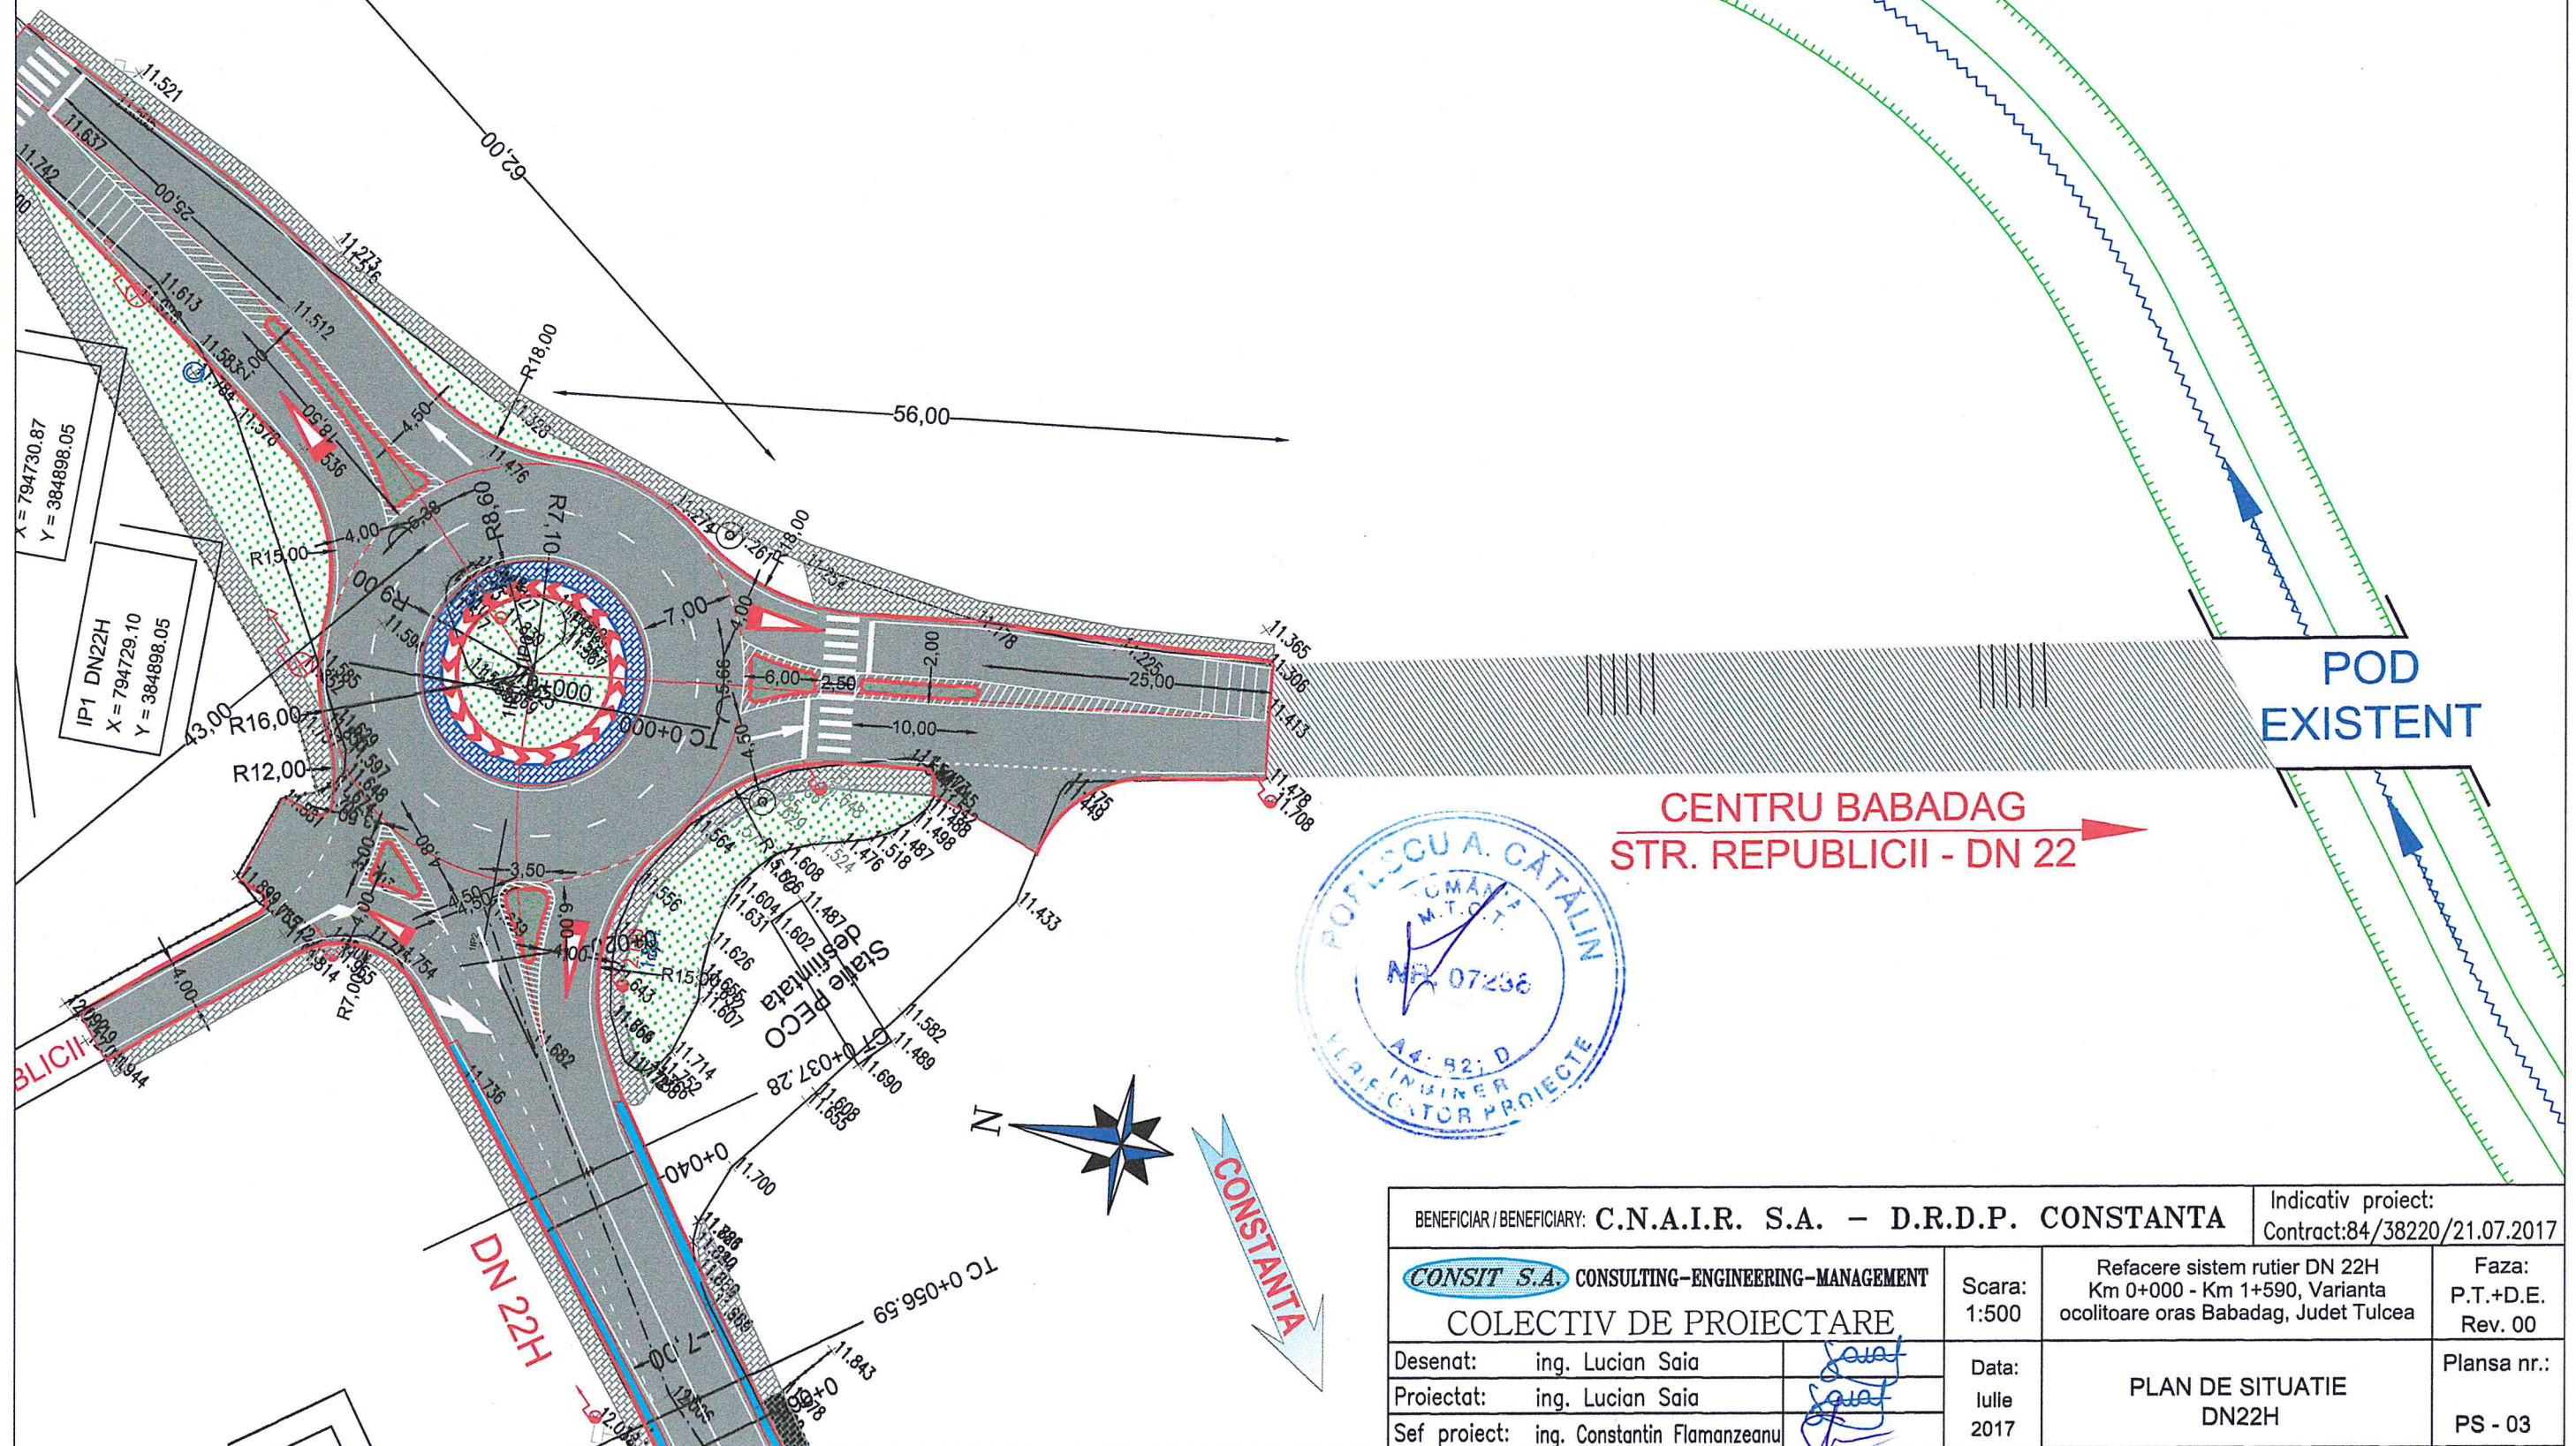

BENEFICIAR / BENEFICIARY: C.N.A.I.R. S.A. - D.R.D.P. CONSTANTA			Indicativ proiect: Contract:84/38220/21.07.2017	
CONSIT S.A. CONSULTING-ENGINEERING-MANAGEMENT		Scara: 1:500	Refacere sistem rutier DN 22H Km 0+000 - Km 1+590, Varianta ocolitoare oras Babadag, Judet Tulcea	Faza: P.T.+D.E. Rev. 00
COLECTIV DE PROIECTARE		Data: Iulie 2017	PLAN DE SITUATIE DN22H	
Desenat:	ing. Lucian Saia		Plansa nr.: PS - 03	
Proiectat:	ing. Lucian Saia			
Sef proiect:	ing. Constantin Flamanzeanu			

TULCEA


PLAN DE SITUATIE scara 1:500



LEGENDA

- Suprafata carosabil proiectat
- Suprafata strazi laterale
- Rigola carosabila din beton
- Bordura din beton prefabricata 20x25x50cm
- Bordura din beton prefabricata 10x15x50cm
- Sant din beton de ciment
- Gard - Limita de proprietate
- Spatiu rezervat trotuar

CONSTANTA

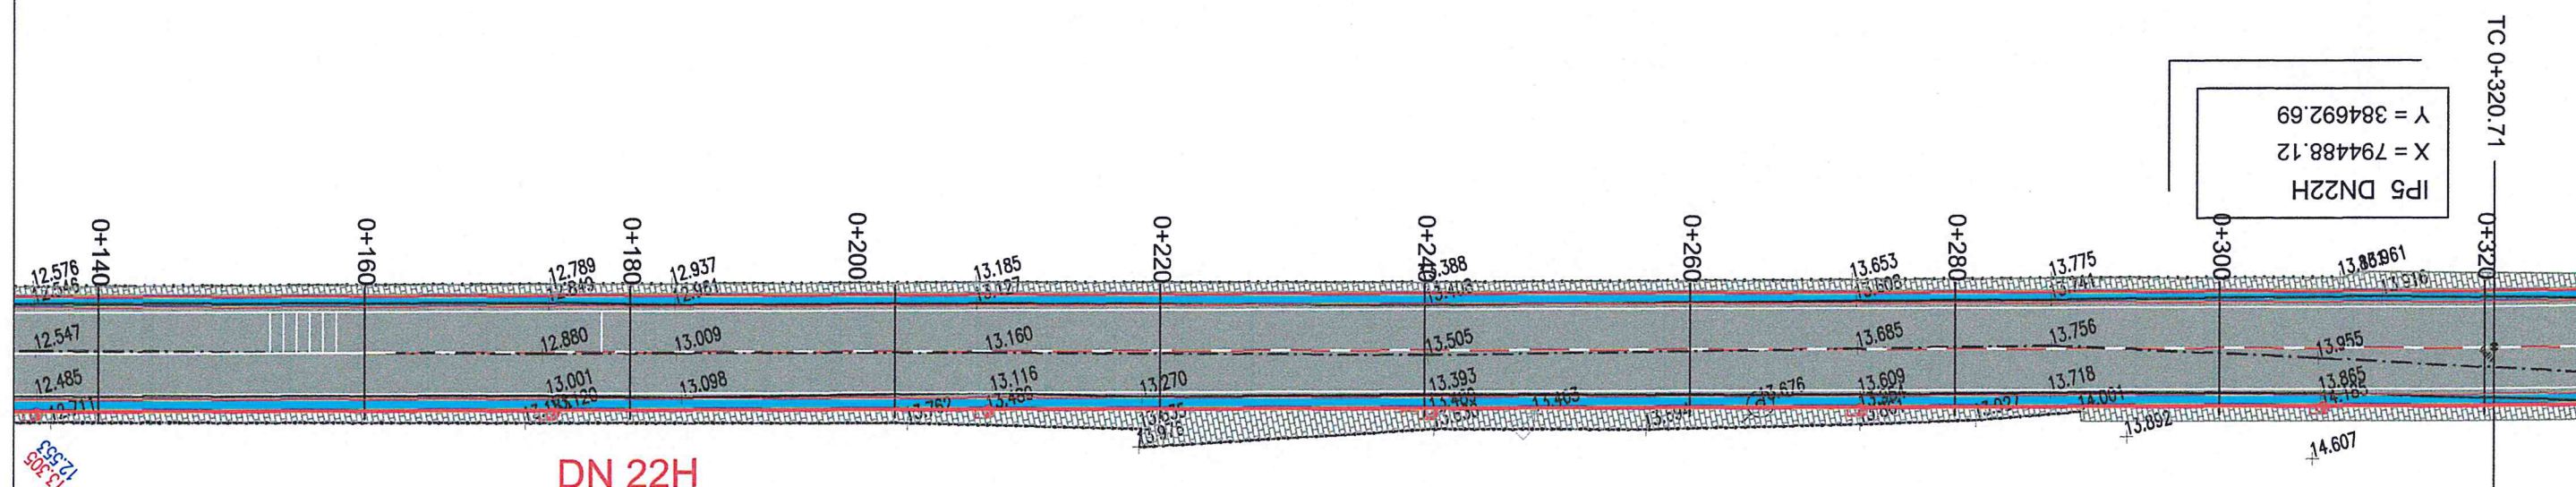

BENEFICIAR / BENEFICIARY: C.N.A.I.R. S.A. - D.R.D.P. CONSTANTA			Indicativ proiect: Contract:84/38220/21.07.2017	
CONSIT S.A. CONSULTING-ENGINEERING-MANAGEMENT		Scara: 1:500	Refacere sistem rutier DN 22H Km 0+000 - Km 1+590, Varianta ocolitoare oras Babadag, Judet Tulcea	Faza: P.T.+D.E. Rev. 00
COLECTIV DE PROIECTARE			PLAN DE SITUATIE DN22H	Plansa nr.: PS - 04
Desenat:	ing. Lucian Saia	Data:		
Proiectat:	ing. Lucian Saia	Iulie 2017		
Sef proiect:	ing. Constantin Flamanzeanu			

PLAN DE SITUATIE scara 1:500


TULCEA



LEGENDA

- Suprafata carosabil proiectat
- Suprafata strazi laterale
- Rigola carosabila din beton
- Bordura din beton prefabricata 20x25x50cm
- Bordura din beton prefabricata 10x15x50cm
- Sant din beton de ciment
- Gard - Limita de proprietate
- Spatiu rezervat trotuar

CONSTANTA

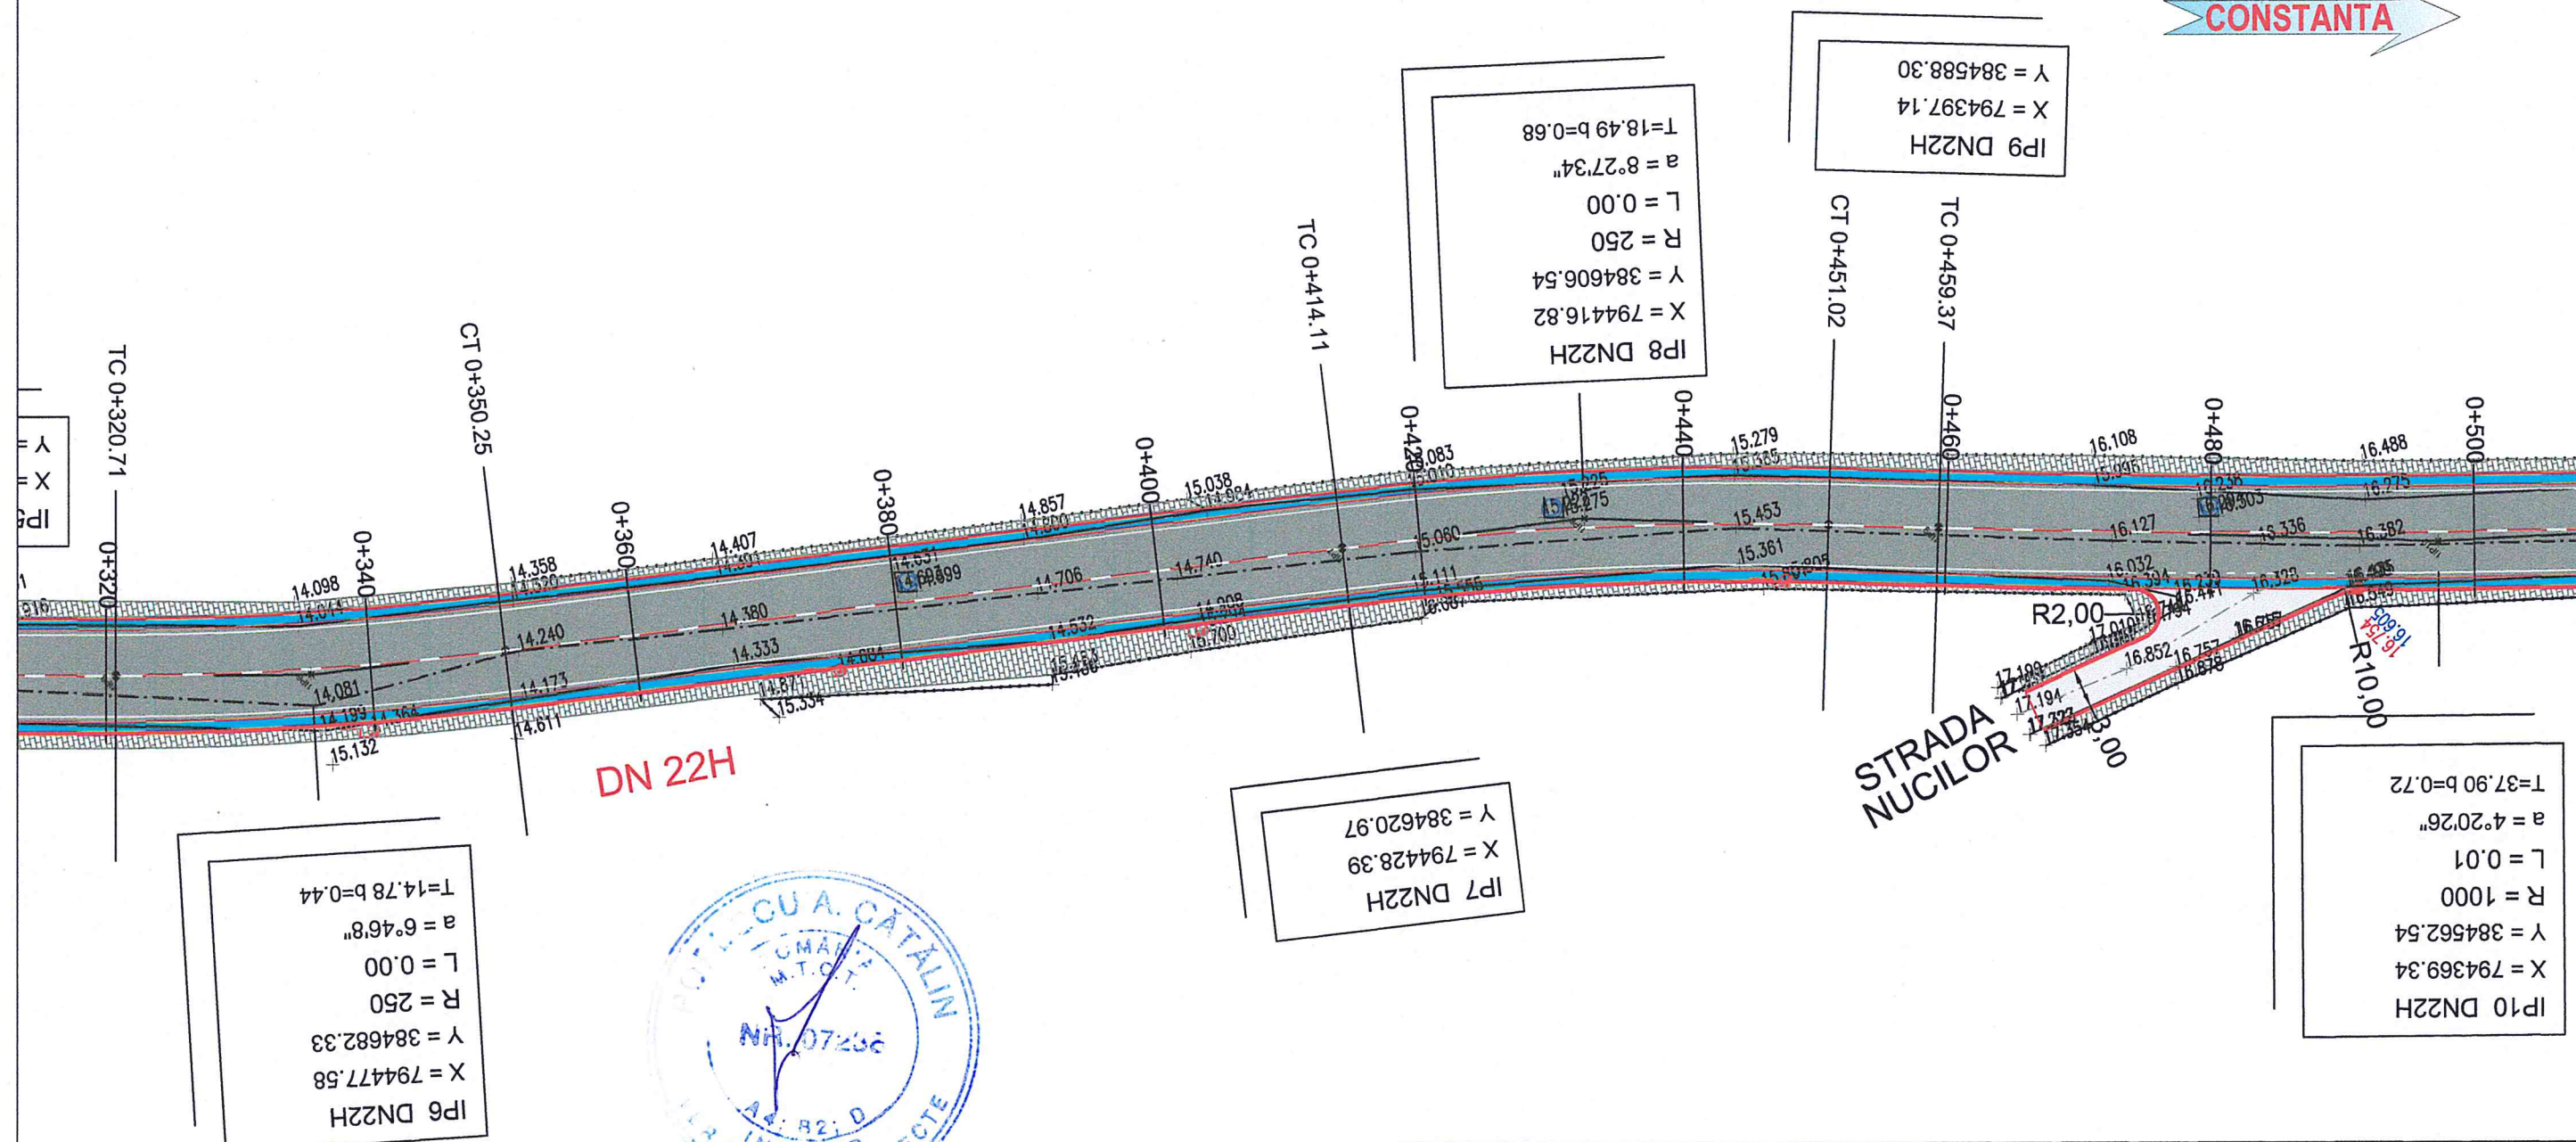

IP6 DN22H
X = 794477.58
Y = 384682.33
R = 250
L = 0.00
a = 6°46'8\"/>



IP7 DN22H
X = 794428.39
Y = 384620.97

IP8 DN22H
X = 794416.82
Y = 384606.54
R = 250
L = 0.00
a = 8°27'34\"/>


IP9 DN22H
X = 794397.14
Y = 384588.30

IP10 DN22H
X = 794369.34
Y = 384562.54
R = 1000
L = 0.01
a = 4°20'26\"/>

BENEFICIAR / BENEFICIARY: C.N.A.I.R. S.A. - D.R.D.P. CONSTANTA			Indicativ proiect: Contract:84/38220/21.07.2017	
CONSIT S.A. CONSULTING-ENGINEERING-MANAGEMENT		Scara: 1:500	Refacere sistem rutier DN 22H Km 0+000 - Km 1+590, Varianta ocolitoare oras Babadag, Judet Tulcea	Faza: P.T.+D.E. Rev. 00
COLECTIV DE PROIECTARE		Data: Iulie 2017	PLAN DE SITUATIE DN22H	Plansa nr.: PS - 05
Desenat:	ing. Lucian Saia			
Proiectat:	ing. Lucian Saia			
Sef proiect:	ing. Constantin Flamanzeanu			


TULCEA

PLAN DE SITUATIE scara 1:500

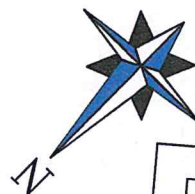

	Suprafata carosabil proiectat
	Suprafata strazi laterale
	Rigola carosabila din beton
	Bordura din beton prefabricata 20x25x50cm
	Bordura din beton prefabricata 10x15x50cm
	Sant din beton de ciment
	Gard - Limita de proprietate
	Spatiu rezervat trotuar

CONSTANTA

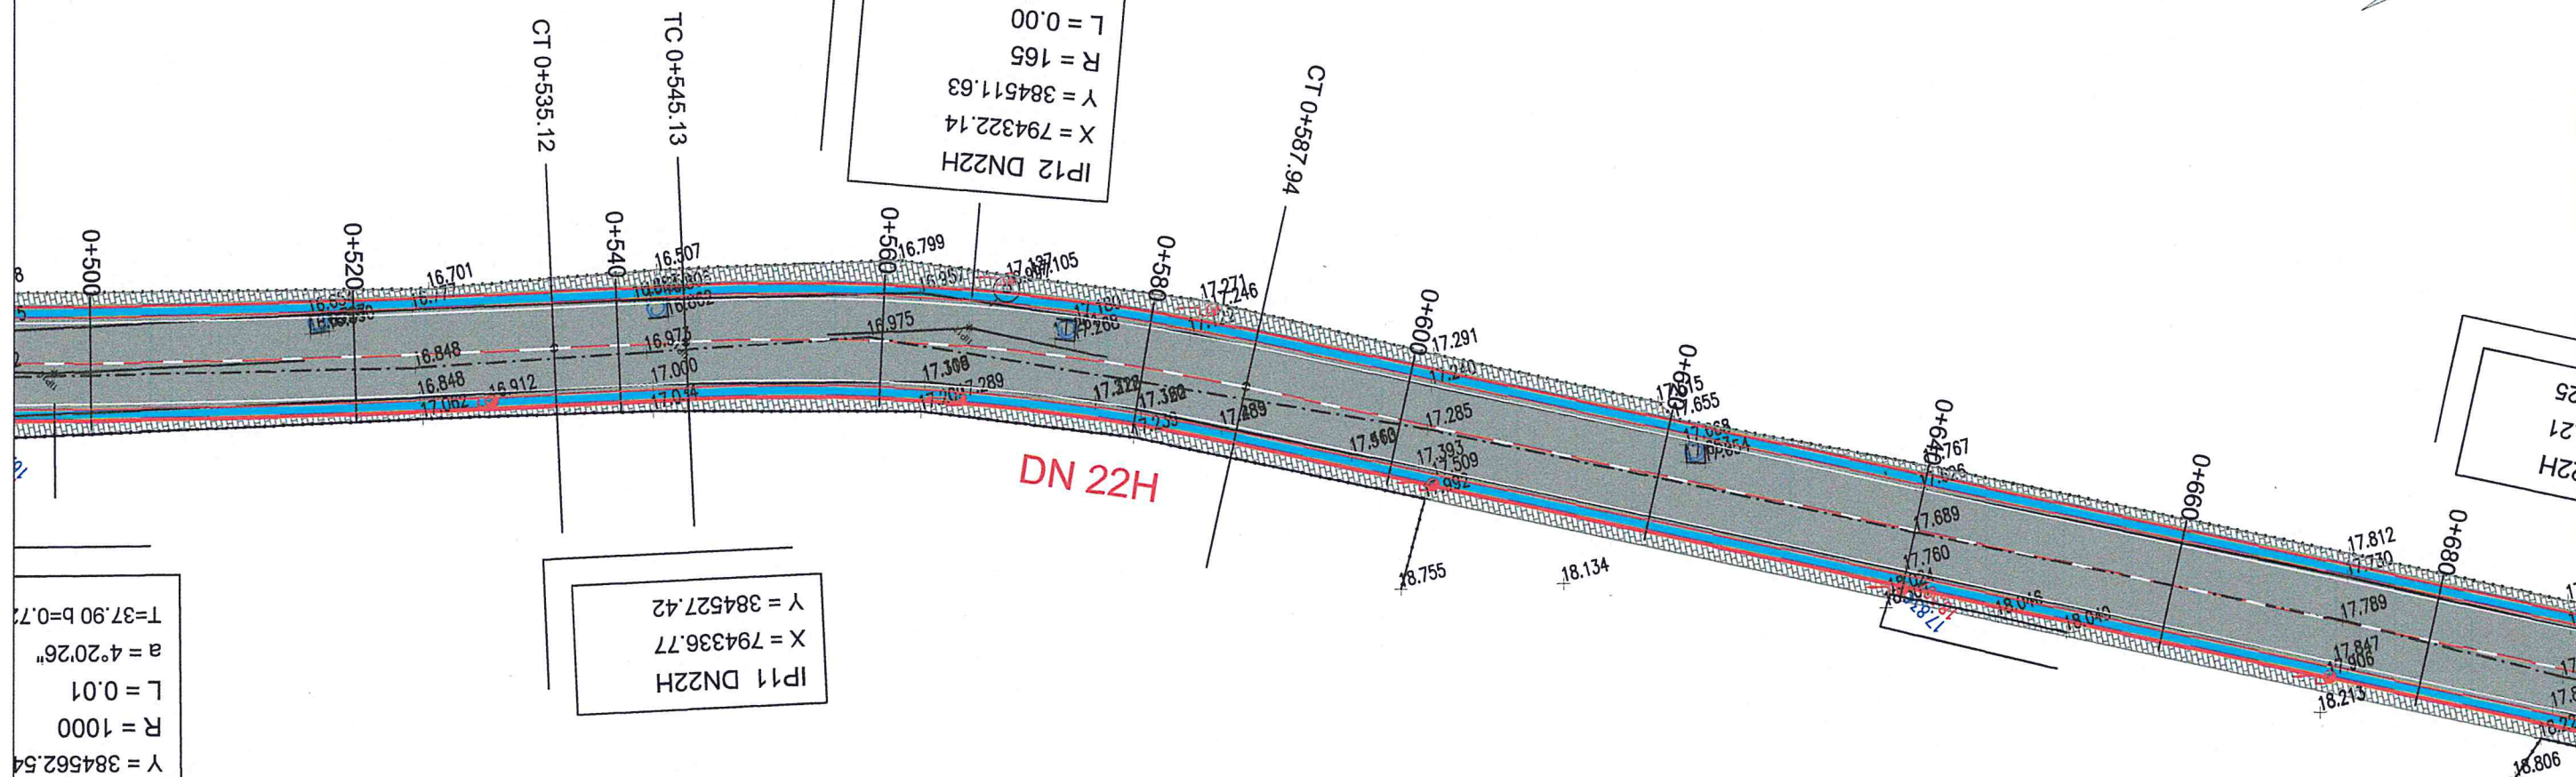

BENEFICIAR / BENEFICIARY: C.N.A.I.R. S.A. - D.R.D.P. CONSTANTA			Indicativ proiect: Contract:84/38220/21.07.2017	
CONSIT S.A. CONSULTING-ENGINEERING-MANAGEMENT		Scara: 1:500	Refacere sistem rutier DN 22H Km 0+000 - Km 1+590, Varianta ocolitoare oras Babadag, Judet Tulcea	Faza: P.T.+D.E. Rev. 00
COLECTIV DE PROIECTARE		Data: Iulie 2017	PLAN DE SITUATIE DN22H	Plansa nr.:
Desenat:	ing. Lucian Saia			P.S. - 06
Proiectat:	ing. Lucian Saia			
Sef proiect:	ing. Constantin Flamanzeanu			

PLAN DE SITUATIE scara 1:500

	LEGENDA Suprafata carosabil proiectat
	Suprafata strazi laterale
	Rigola carosabila din beton
	Bordura din beton prefabricata 20x25x50cm
	Bordura din beton prefabricata 10x15x50cm
	Sant din beton de ciment
	Gard - Limita de proprietate
	Spatiu rezervat trotuar

CONSTANTA

IP16 DN22H
X = 794118.01
Y = 384379.41
R = 200
L = 0.00
a = 6°53'60"
T=12.05 b=0.36

IP15 DN22H
X = 794128.01
Y = 384386.14

IP17 DN22H
X = 794077.50
Y = 384358.76

IP14 DN22H
X = 794197.30
Y = 384432.72
R = 1000
L = 0.01
a = 1°36'56"
T = 14.09 b = 0.10

BENEFICIAR / BENEFICIARY: C.N.A.I.R. S.A. – D.R.D.P. CONSTANTA	Indicativ proiect: Contract:84/38220/21.07.2017
---	--

Indicativ proiect:
Contract:84/38220/21.07.2017

CONSIT S.A. CONSULTING-ENGINEERING-MANAGEMENT COLECTIV DE PROIECTARE	Scara: 1:500	Refacere sistem rutier DN 22H Km 0+000 - Km 1+590, Varianta ocolitoare oras Babadag, Judet Tulcea	Faza: P.T.+D.E. Rev. 00
--	-----------------	---	-------------------------------

COLECTIV DE PROIECTARE	Scara: 1:500	Km 0+000 - Km 1+000, Varianta ocolitoare oras Babadag, Judet Tulcea	P.T.+D.E. Rev. 00
------------------------	--------------	---	----------------------

Desenat:	ing. Lucian Saia	<i>Saia</i>	Data:		Plansa nr.:
----------	------------------	-------------	-------	--	-------------

Proiectat:	ing. Lucian Saia	Data:	PLAN DE SITUATIE
		Iulie	2004

Sef proiect:	ing. Constantin Flamanzeanu	2017	DN22H	PS - 07
--------------	-----------------------------	------	-------	---------

Scara:	Refacere sistem rutier DN 22H Km 0+000 - Km 1+590, Varianta	Faza: P.T.+D.E.
--------	--	--------------------

Data: Iulie 2017	PLAN DE SITUATIE DN22H	Plansa nr.: PS - 07
------------------------	---------------------------	----------------------------

Refacere sistem rutier DN 22H Km 0+000 - Km 1+590, Varianta ocolitoare oras Babadag, Judet Tulcea	Faza: P.T.+D.E. Rev. 00
--	--

PLAN DE SITUATIE DN22H	Plansa nr.: PS - 07
---------------------------	----------------------------



Faza:
P.T.+D.E.
Rev. 00

Plansa nr.:
PS - 07

PLAN DE SITUATIE scara 1:500

LEGENDA

- Suprafata carosabil proiectat
- Suprafata strazi laterale
- Rigola carosabila din beton
- Bordura din beton prefabricata 20x25x50cm
- Bordura din beton prefabricata 10x15x50cm
- Sant din beton de ciment
- Gard - Limita de proprietate
- Spatiu rezervat trotuar

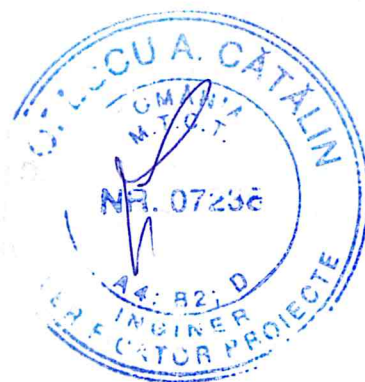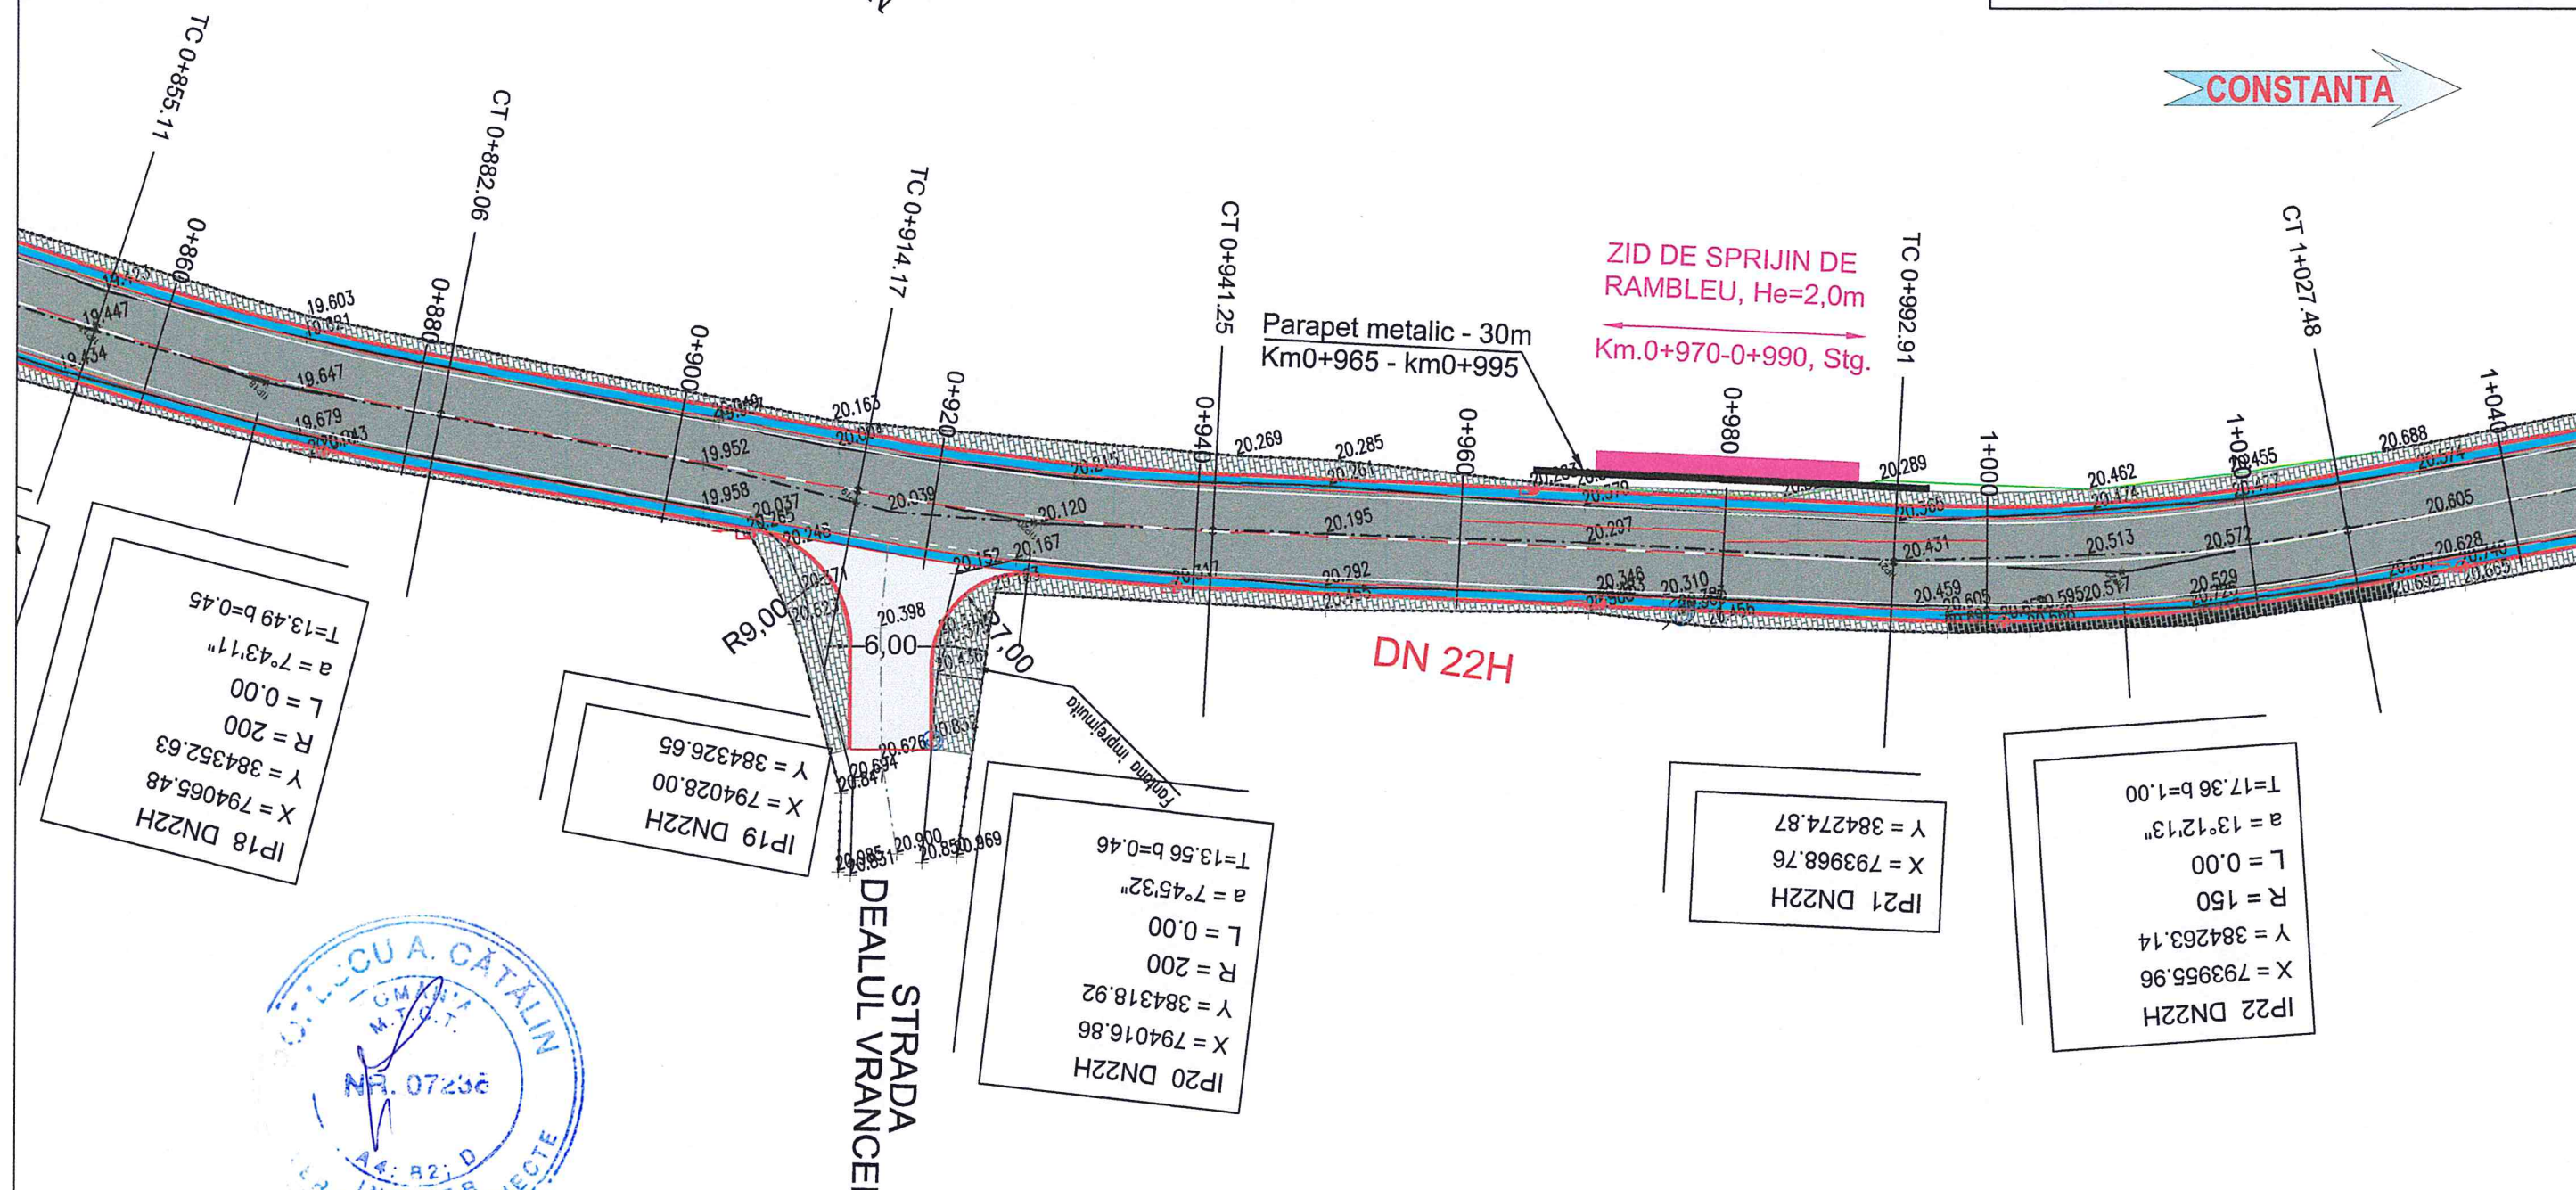


BENEFICIAR / BENEFICIARY: C.N.A.I.R. S.A. - D.R.D.P. CONSTANTA		Indicativ proiect: Contract:84/38220/21.07.2017	
CONSIT S.A. CONSULTING-ENGINEERING-MANAGEMENT		Scara: 1:500	Refacere sistem rutier DN 22H Km 0+000 - Km 1+590, Varianta ocolitoare oras Babadag, Judet Tulcea
COLECTIV DE PROIECTARE		Faza: P.T.+D.E. Rev. 00	
Desenat: ing. Lucian Saia		Data: Iulie 2017	PLAN DE SITUATIE DN22H
Proiectat: ing. Lucian Saia			Plansa nr.: PS - 08
Sef proiect: ing. Constantin Flamanzeanu			

PLAN DE SITUATIE scara 1:500

LEGENDA

- Suprafata carosabil proiectat
- Suprafata strazi laterale
- Rigola carosabila din beton
- Bordura din beton prefabricata 20x25x50cm
- Bordura din beton prefabricata 10x15x50cm
- Sant din beton de ciment
- Gard - Limita de proprietate
- Spatiu rezervat trotuar

TULCEA

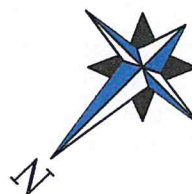

POD PIETONAL
EXISTENT
CENTRU
BABADAG

STRADA
AUREL VLAICU

PARAUL TABANA

IP25 DN22H
X = 793881.85
Y = 384114.16
R = 30
L = 16.39
a = 50°23'54"
Clot. 10/10

CONSTANTA

ACCES
INTRARE
PROPRIETATI

IP23 DN22H
X = 793909.51
Y = 384195.05

DN 22H


IP26 DN22H
X = 793823.96
Y = 384087.08

BENEFICIAR / BENEFICIARY: C.N.A.I.R. S.A. - D.R.D.P. CONSTANTA			Indicativ proiect: Contract:84/38220/21.07.2017	
CONSIT S.A. CONSULTING-ENGINEERING-MANAGEMENT		Scara: 1:500	Refacere sistem rutier DN 22H Km 0+000 - Km 1+590, Varianta ocolitoare oras Babadag, Judet Tulcea	Faza: P.T.+D.E. Rev. 00
COLECTIV DE PROIECTARE		Data: Iulie 2017	PLAN DE SITUATIE DN22H	
Desenat: ing. Lucian Saia				Plansa nr.: PS - 09
Proiectat: ing. Lucian Saia				
Sef proiect: ing. Constantin Flamanzeanu				



PLAN DE SITUATIE scara 1:500

LEGENDA

- Suprafata carosabil proiectat
- Suprafata strazi laterale
- Rigola carosabila din beton
- Bordura din beton prefabricata 20x25x50cm
- Bordura din beton prefabricata 10x15x50cm
- Sant din beton de ciment
- Gard - Limita de proprietate
- Spatiu rezervat trotuar

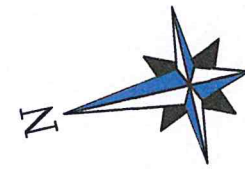

CONSTANTA

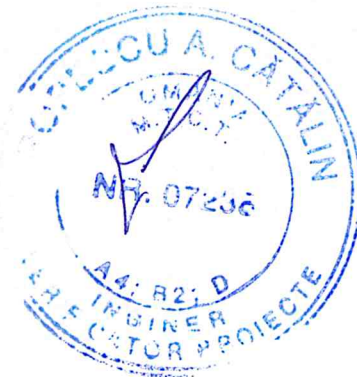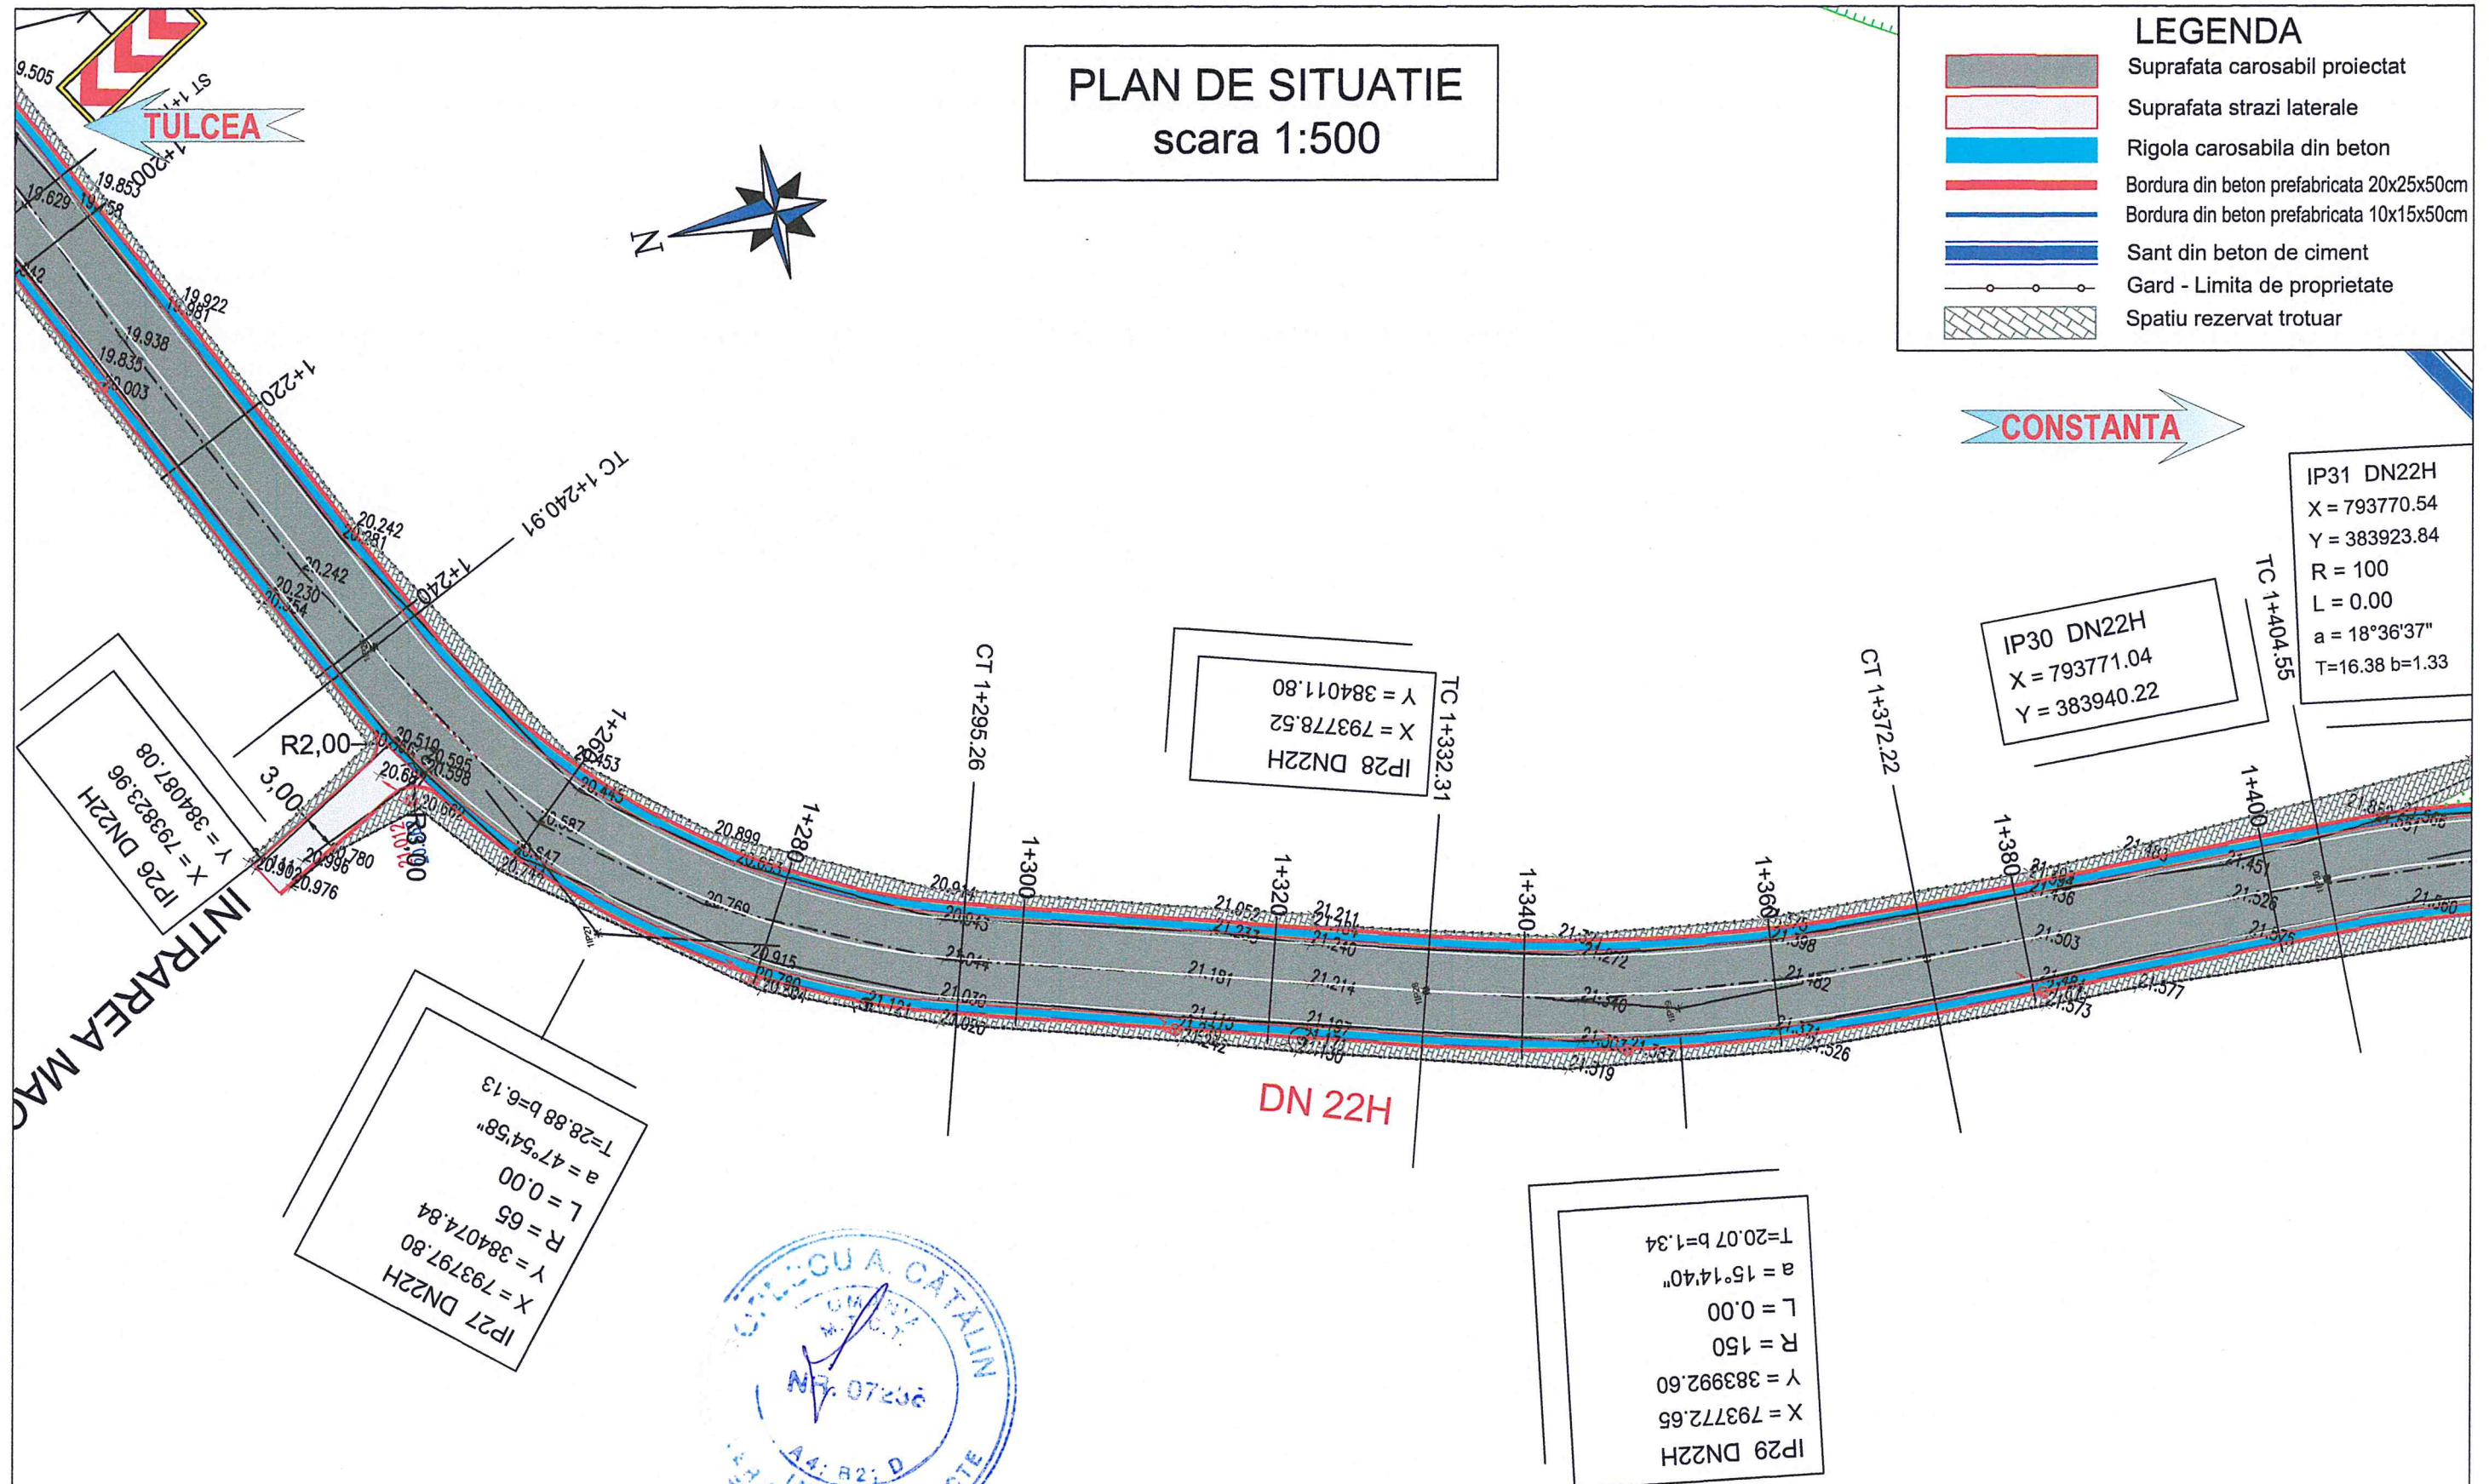


BENEFICIAR / BENEFICIARY: C.N.A.I.R. S.A. - D.R.D.P. CONSTANTA		Indicativ proiect: Contract:84/38220/21.07.2017	
CONSIT S.A. CONSULTING-ENGINEERING-MANAGEMENT		Scara: 1:500	Refacere sistem rutier DN 22H Km 0+000 - Km 1+590, Varianta ocolitoare oras Babadag, Judet Tulcea
COLECTIV DE PROIECTARE		Data: Iulie 2017	Faza: P.T.+D.E. Rev. 00
Desenat: ing. Lucian Saia			Plansa nr.: PS - 10
Proiectat: ing. Lucian Saia			
Sef proiect: ing. Constantin Flamanzeanu			

PLAN DE SITUATIE scara 1:500

LEGENDA

- Suprafata carosabil proiectat
- Suprafata strazi laterale
- Rigola carosabila din beton
- Bordura din beton prefabricata 20x25x50cm
- Bordura din beton prefabricata 10x15x50cm
- Sant din beton de ciment
- Gard - Limita de proprietate
- Spatiu rezervat trotuar

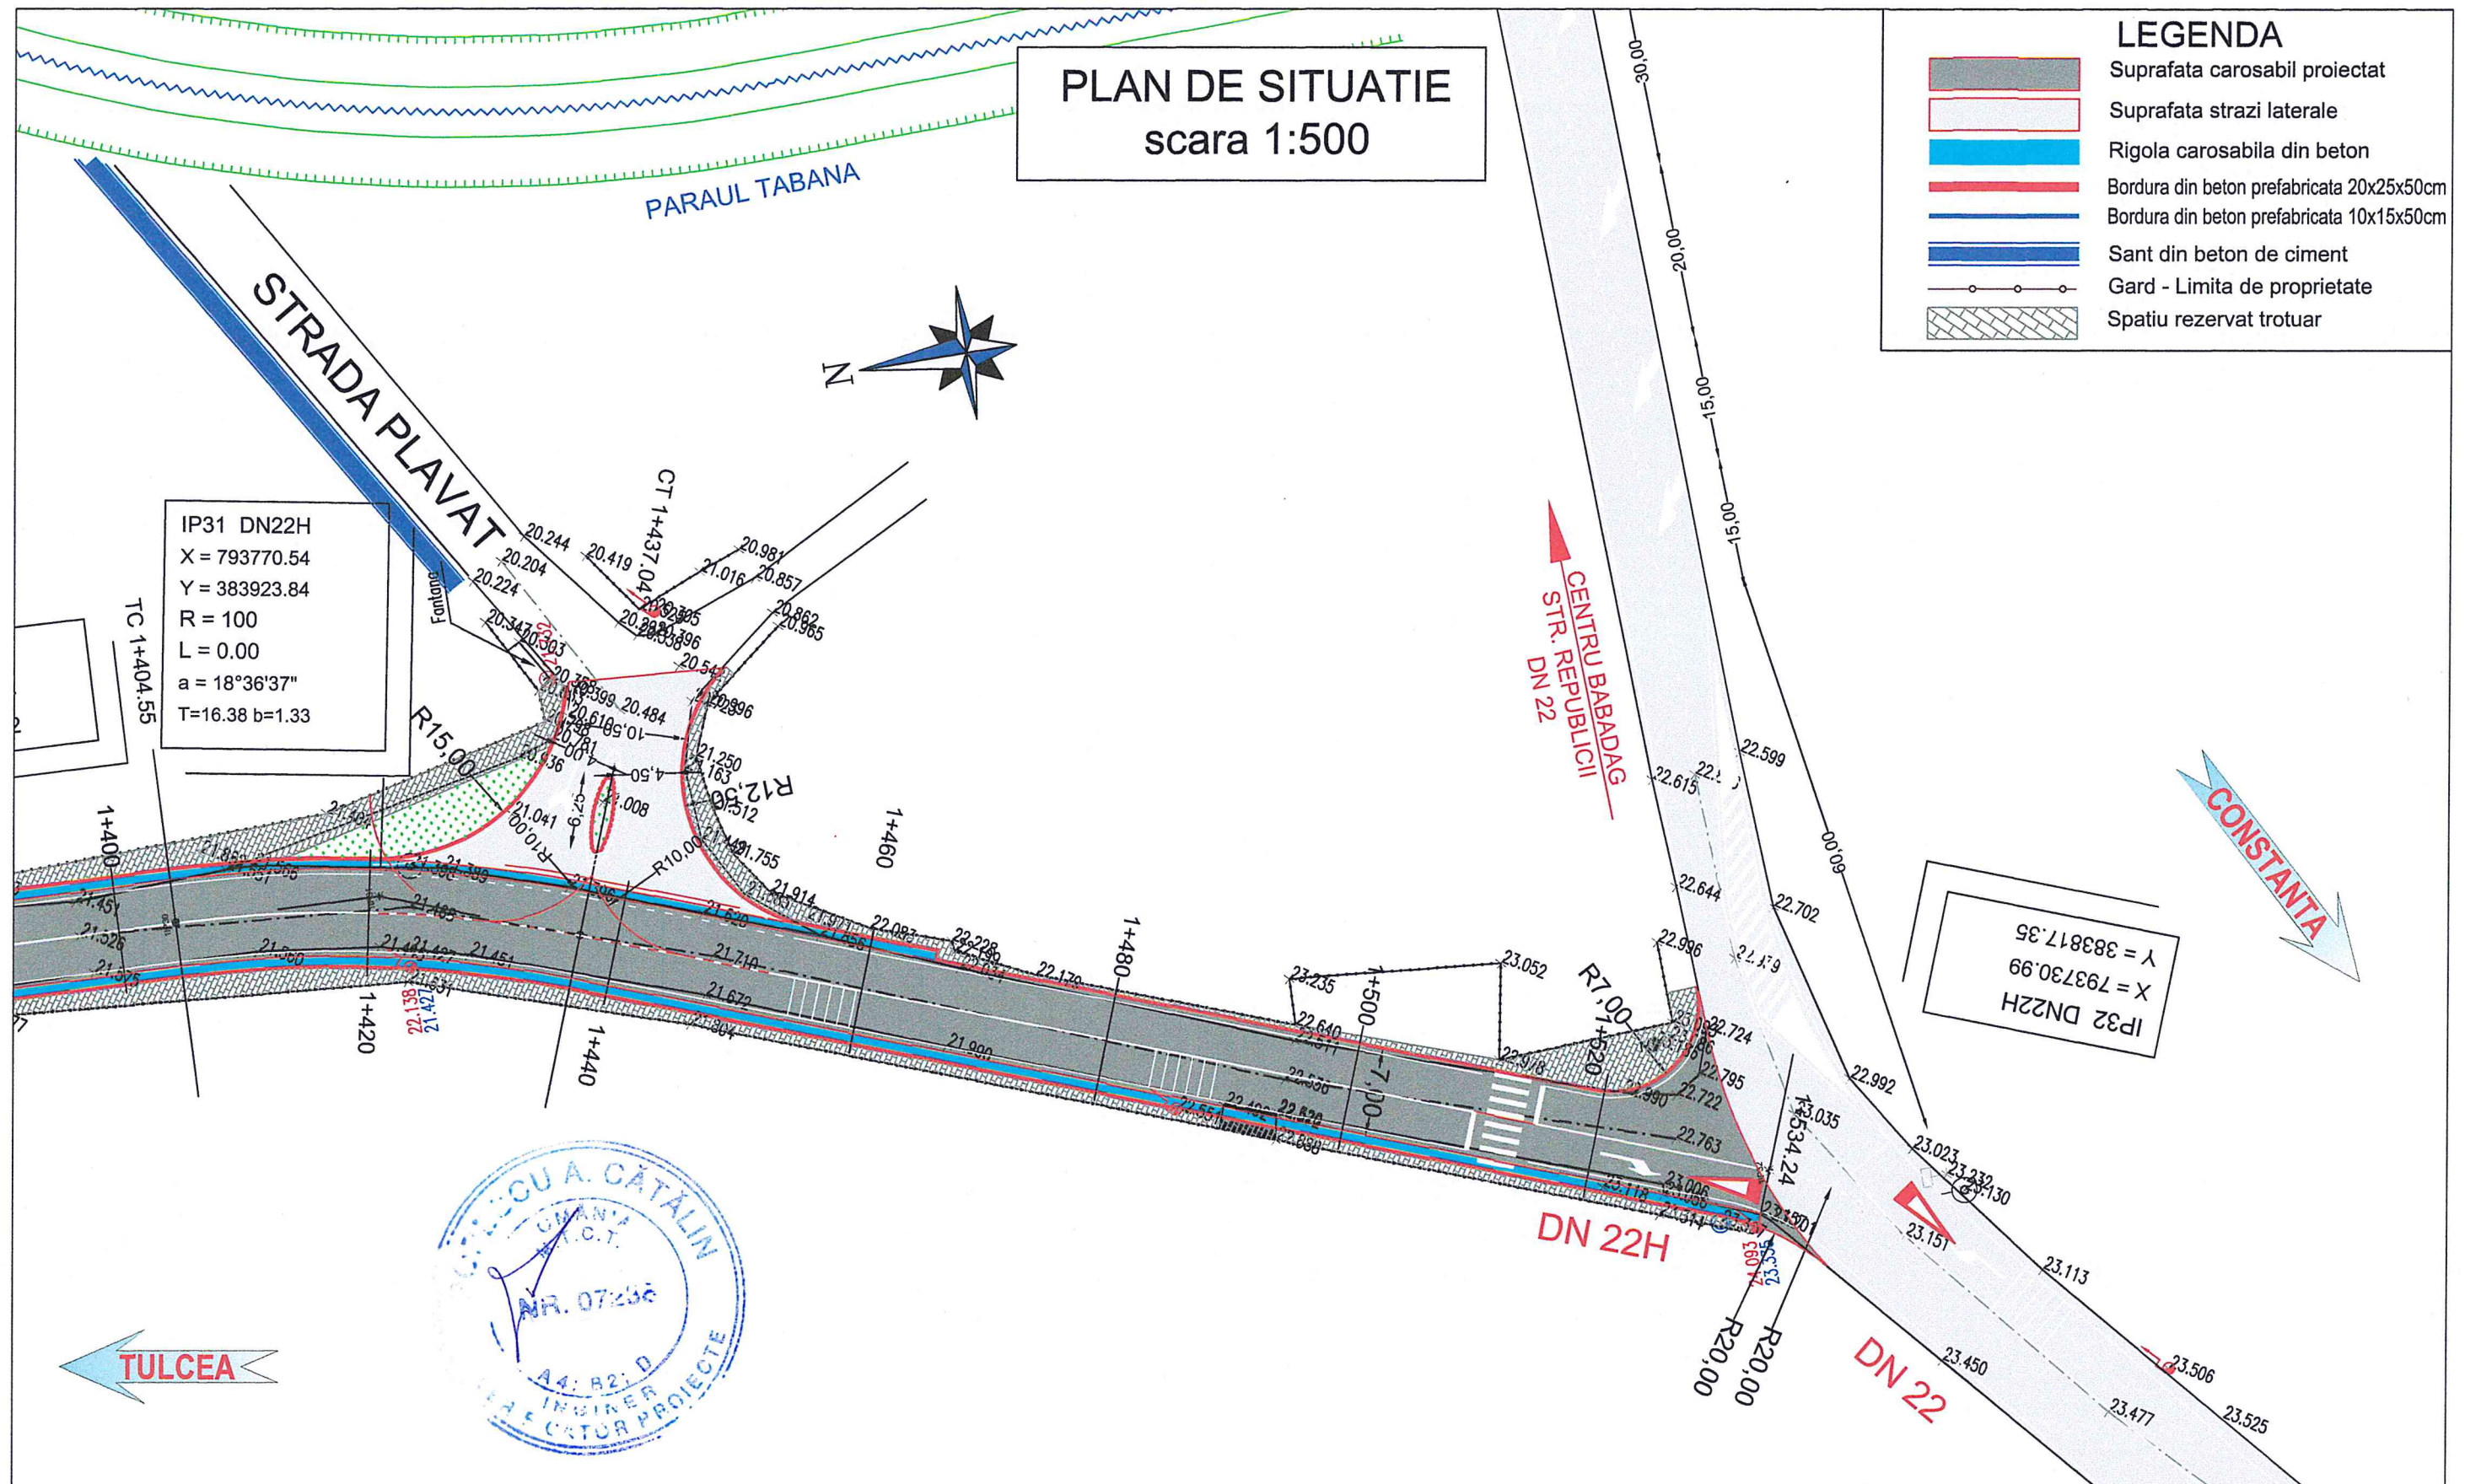

BENEFICIAR / BENEFICIARY: C.N.A.I.R. S.A. - D.R.D.P. CONSTANTA		Indicativ proiect: Contract:84/38220/21.07.2017	
CONSIT S.A. CONSULTING-ENGINEERING-MANAGEMENT COLECTIV DE PROIECTARE		Scara: 1:500	Refacere sistem rutier DN 22H Km 0+000 - Km 1+590, Varianta ocolitoare oras Babadag, Judet Tulcea
Desenat: ing. Lucian Saia		Data: Iulie 2017	Faza: P.T.+D.E. Rev. 00
Proiectat: ing. Lucian Saia			Plansa nr.:
Sef proiect: ing. Constantin Flamanzeanu			PS - 11