


PIESE DESENATE


PLAN AMPLASAMENT



Pod km 128+860 pe DN22
la Rachelu, Jud. Tulcea

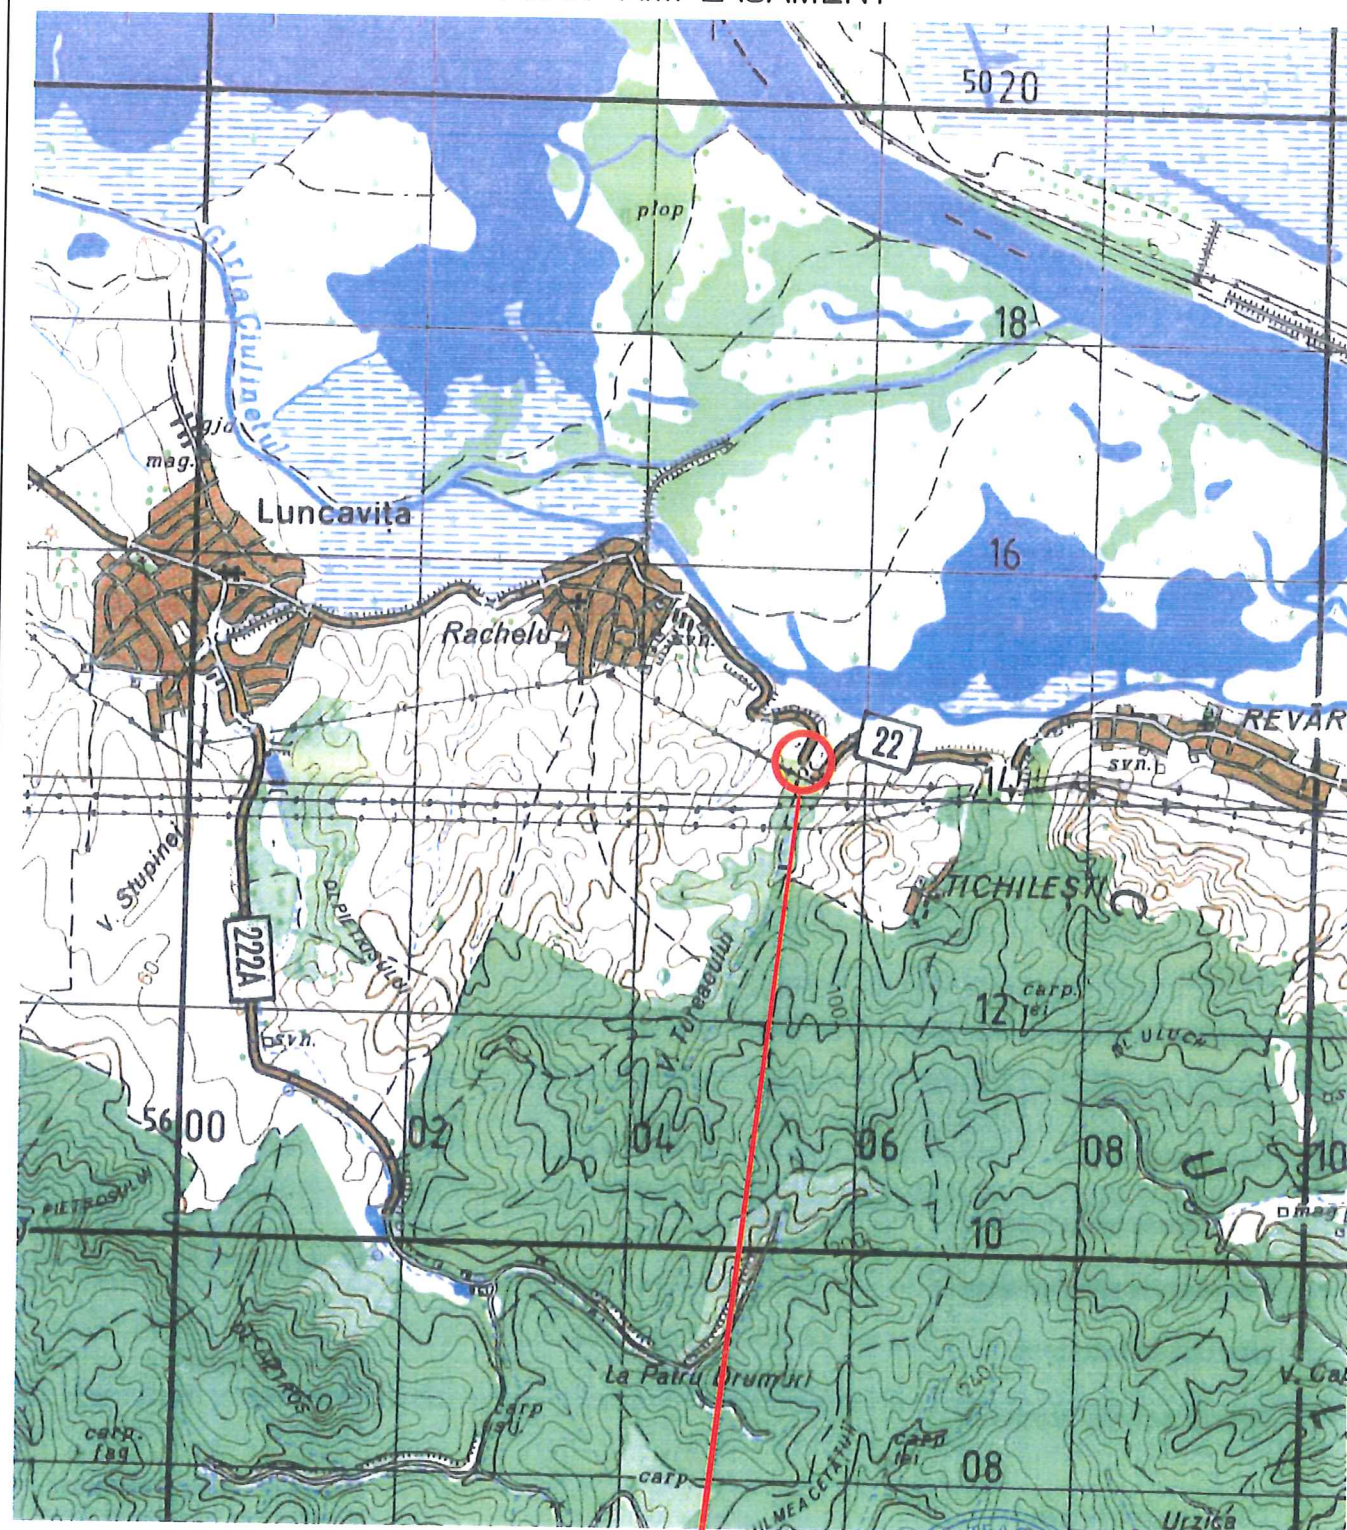


VERIFICAT		PROIECTAT		DESENAT		OBIECTIV: Documentatie de Avizare a Lucrarilor de Interventie si Documentatia pentru obtinerea avizelor, Proiect tehnic, Deviz General, Liste de cantitati, Caiet de sarcini si Detalii de executie Contract nr.: 32/29560/30.05.2016 Cod lucrare: C14-Ro OBIECT: LUCRARI DE REPARATII LA - POD PE DN 22 KM 128+860 LA RACHELU, JUDETUL TULCEA	
Ing. P. Cociorva		Ing. I. Cociorva		Ing. I. Cociorva			
BENEFICIAR: COMPANIA NATIONALA DE AUTOSTRAZI SI DRUMURI DIN ROMANIA DIRECTIA REGIONALA DE DRUMURI SI PODURI CONSTANTA				Scara	1:50.000	PLAN AMPLASAMENT	
				Rev. Editia	1 0		
PROIECTANT: ROMASCO CONCEPT S.R.L. J40 / 10231 / 2011				Data	Decembrie 2016	101	Fila 1/1 Faza DE

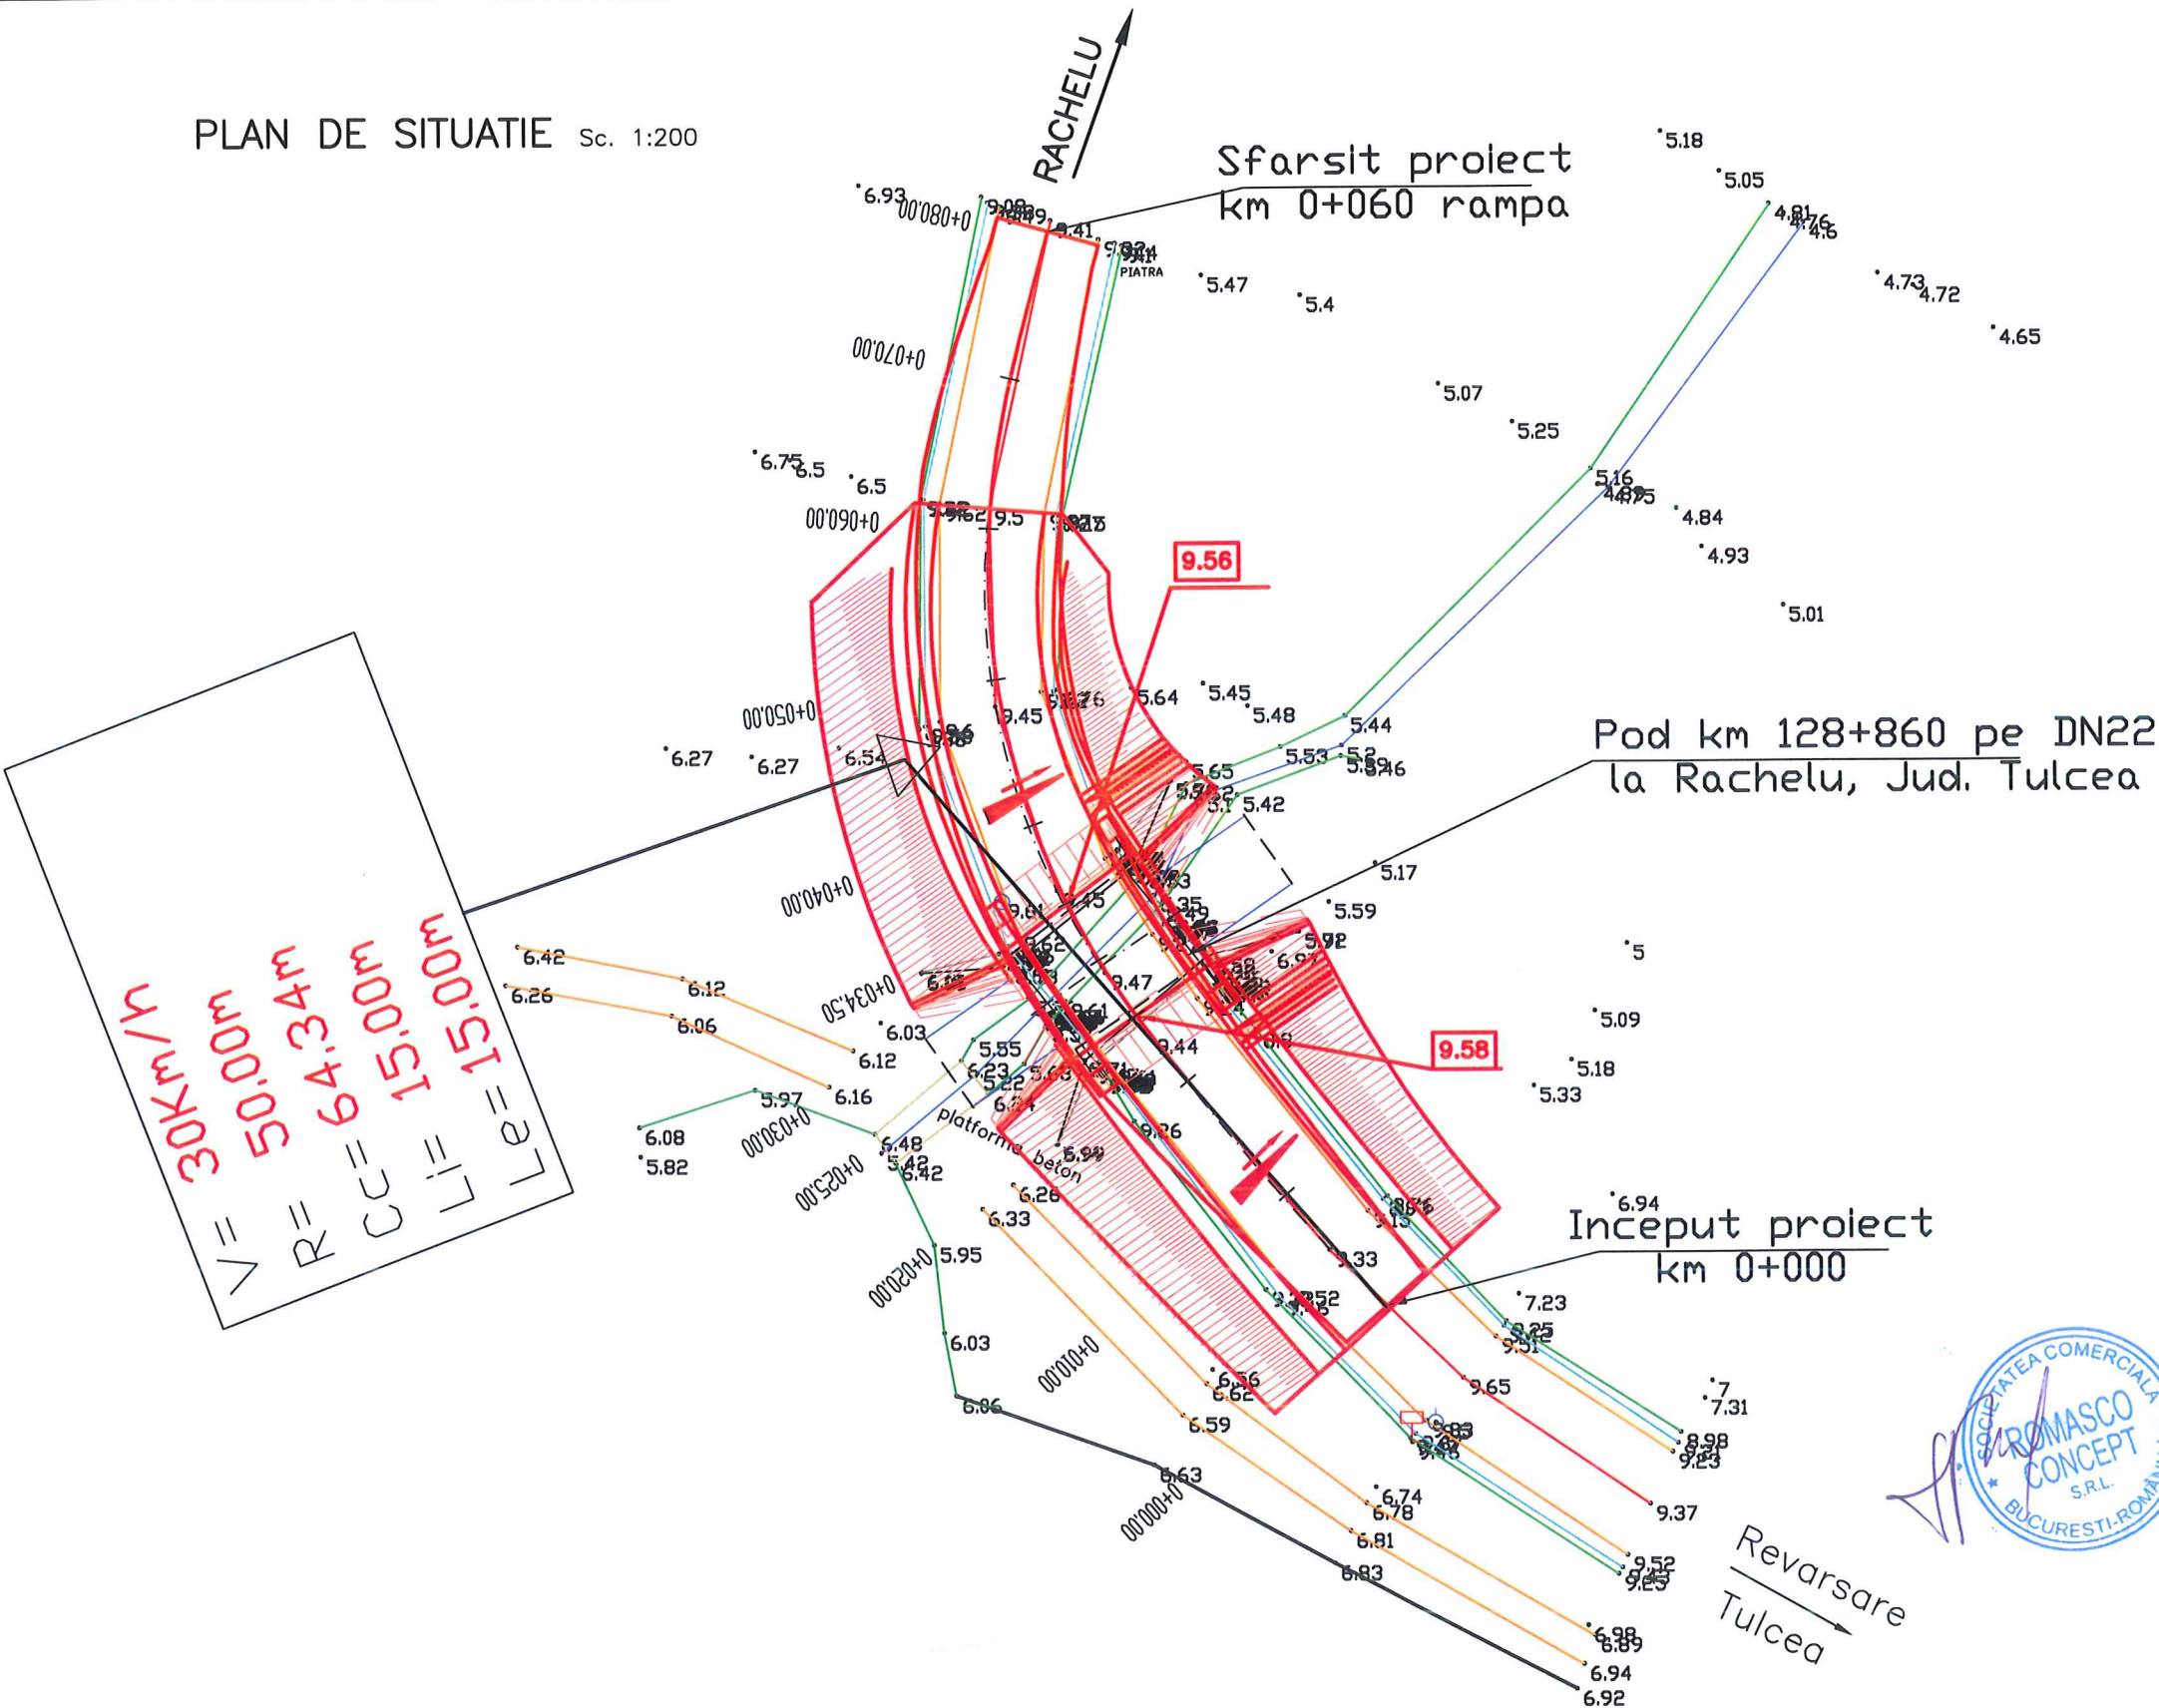


LEGENDA	
	Lucrari existente
	Lucrari noi
	Lucrari demolare


VERIFICAT		PROIECTAT		DESENAT		OBIECTIV: Documentatie de Avizare a Lucrarilor de Interventie si Documentatia pentru obtinerea avizelor, Proiect tehnic, Deviz General, Liste de cantitati, Calet de sarcini si Detalii de executie Contract nr.: 32/29560/30.05.2016 Cod lucrare: C14-Ro OBIECT: LUCRARI DE REPARATII LA - POD PE DN 22 KM 128+860 LA RACHELU, JUDETUL TULCEA	
Ing. P. Coclorva		Ing. I. Coclorva		Ing. I. Coclorva			
BENEFICIAR: COMPANIA NATIONALA DE AUTOSTRAZI SI DRUMURI DIN ROMANIA DIRECTIA REGIONALA DE DRUMURI SI PODURI CONSTANTA				Scara	1:200		
PROIECTANT: ROMASCO CONCEPT S.R.L. J40 / 10231 / 2011				Rev. Editia	1 0	PLAN DE SITUATIE	Fila 1/1
				Data	Decembrie 2016		Faza DE
102							

Profil longitudinal Sc. 1:500

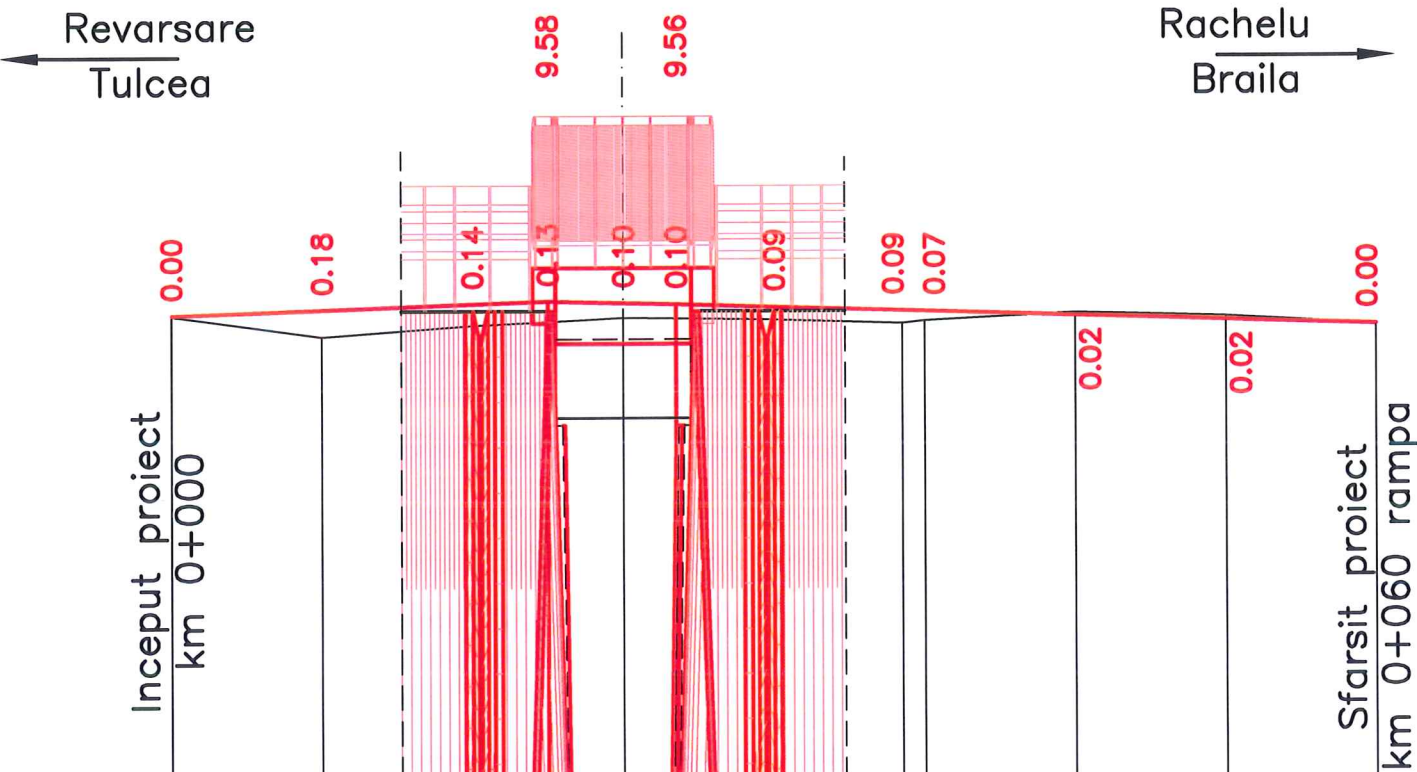





Cota de referinta =5
Scara 1:500

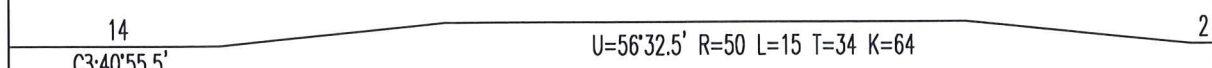Declivitati %												
Cote proiect	9.48	9.52	9.56	9.58	9.57	9.56	9.54	9.51	9.51	9.48	9.45	9.42
Cote teren	9.48	9.35	9.42	9.44	9.47	(9.46)	9.46	9.43	9.45	9.50	9.47	9.42
Distanta, m	10.00	10.00	5.00	5.00	3.50	6.50	8.52	10.00	10.00	10.00		
Pichete	0+000	0+010	0+020	0+025	0+030	0+034	0+040	0+049	0+050	0+060	0+070	0+080
Aliniamente si curbe in plan												
Kilometri												



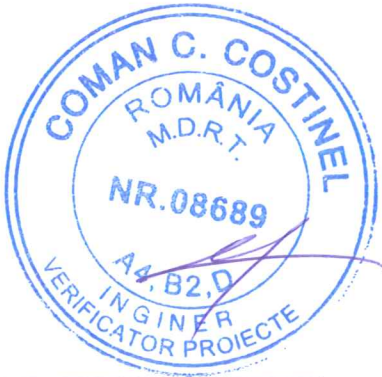


LEGENDA	
	Lucrari existente
	Lucrari noi
	Lucrari demolare

VERIFICAT		PROIECTAT		DESENAT		OBIECTIV: Documentatie de Avizare a Lucrarilor de Interventie si Documentatia pentru obtinerea avizelor, Proiect tehnic, Deviz General, Liste de cantitati, Caiet de sarcini si Detalii de executie Contract nr.: 32/29560/30.05.2016 Cod lucrare: C14-Ro OBIECT: LUCRARI DE REPARATII LA - POD PE DN 22 KM 128+860 LA RACHELU, JUDETUL TULCEA	
Ing. P. Cociorva		Ing. I. Cociorva		Ing. I. Cociorva			
BENEFICIAR: COMPANIA NATIONALA DE AUTOSTRAZI SI DRUMURI DIN ROMANIA DIRECTIA REGIONALA DE DRUMURI SI PODURI CONSTANTA				Scara	1:500 1:50	PROFIL LONGITUDINAL	
				Rev. Editia	1 0		
PROIECTANT: ROMASCO CONCEPT S.R.L. J40 / 10231 / 2011				Data	Decembrie 2016	103	
						Faza DE	

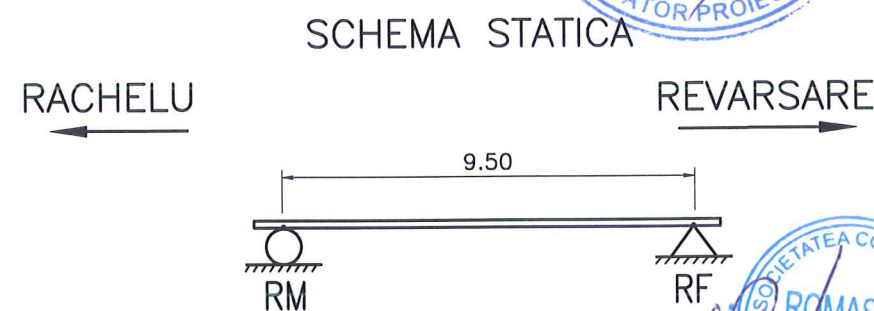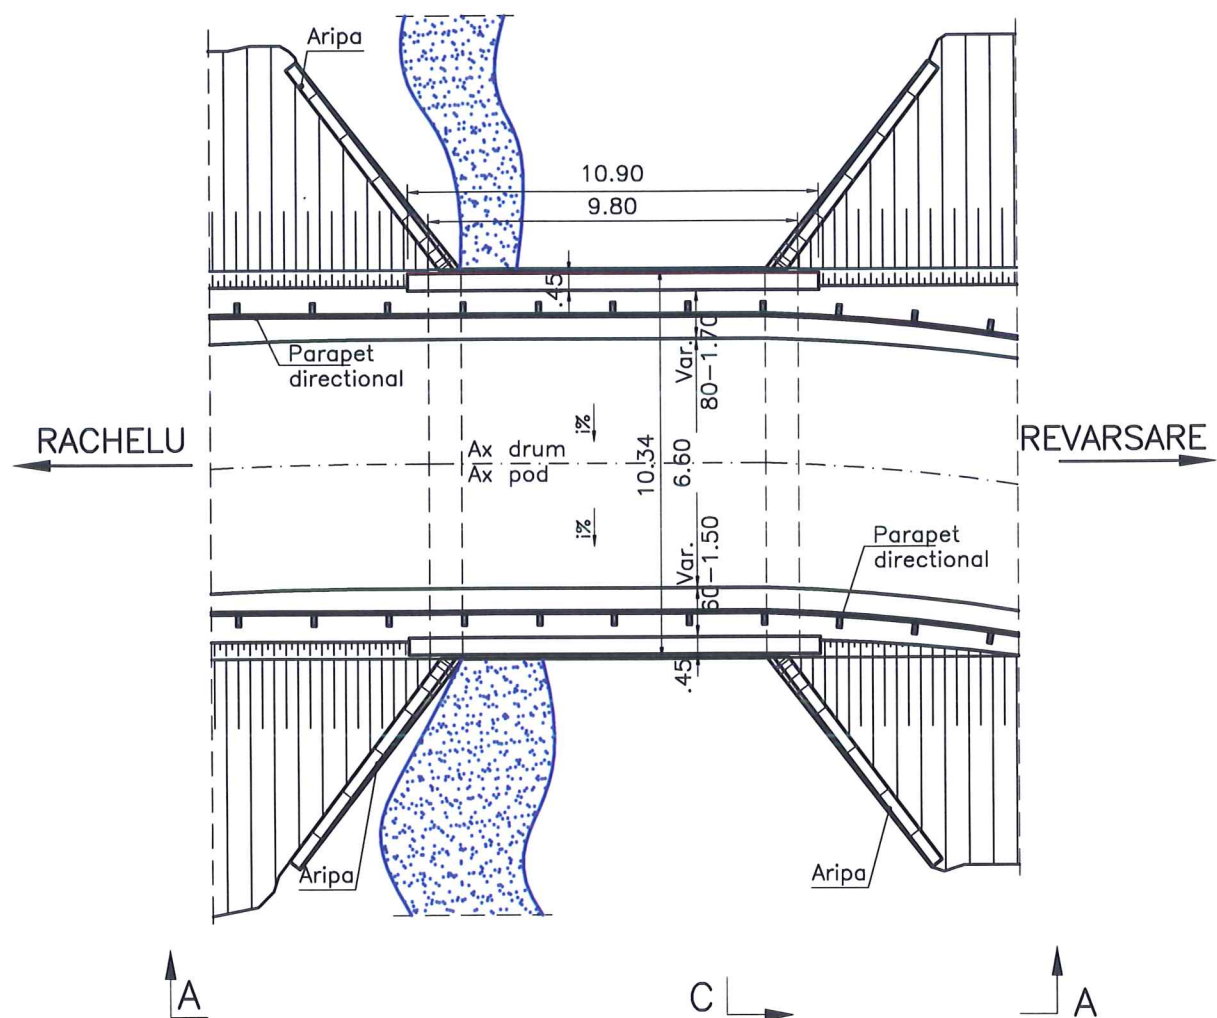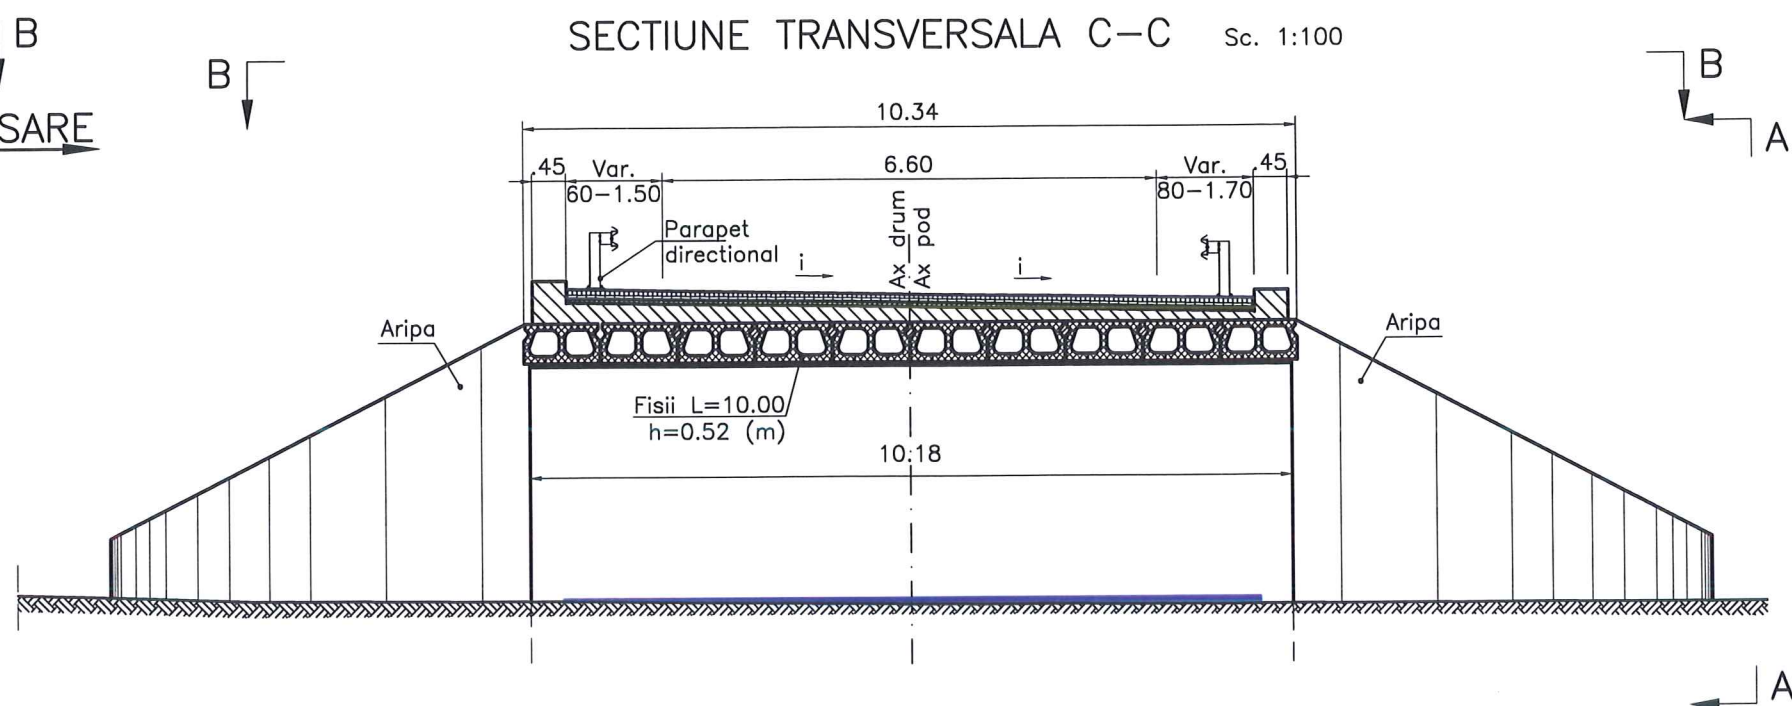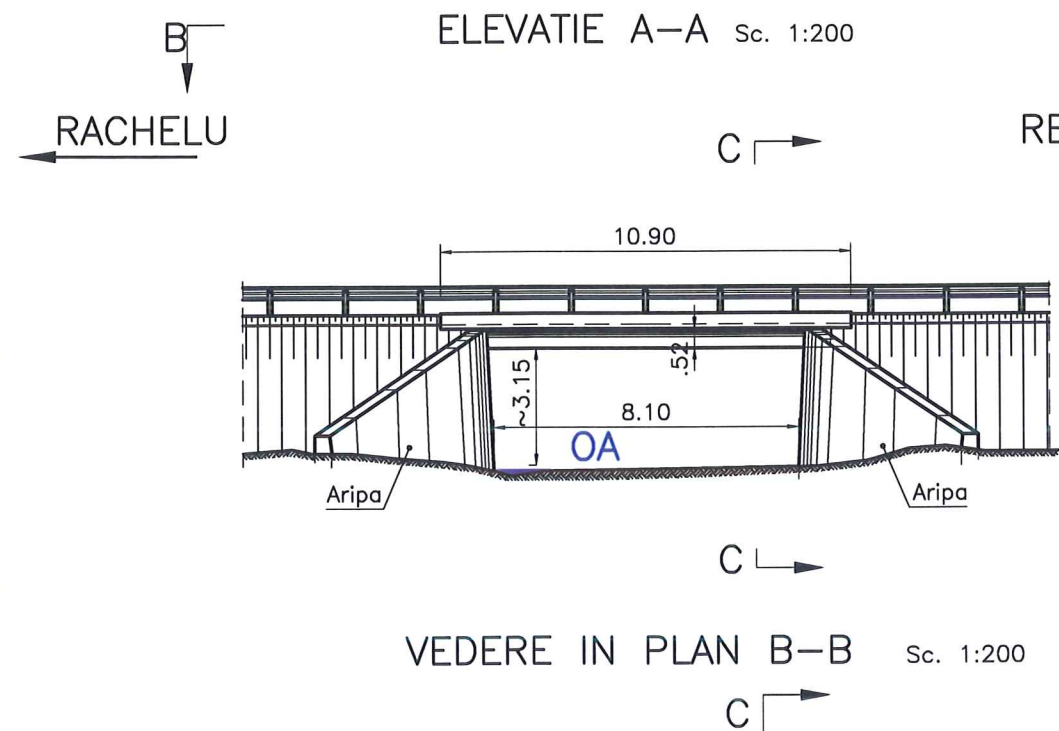


VERIFICAT		PROIECTAT		DESENAT		OBIECTIV: Documentatie de Avizare a Lucrarilor de Interventie si Documentatia pentru obtinerea avizelor, Proiect tehnic, Deviz General, Liste de cantitati, Caiet de sarcini si Detalii de executie Contract nr.: 32/29560/30.05.2016 Cod lucrare: C14-Ro OBIECT: LUCRARI DE REPARATII LA - POD PE DN 22 KM 128+860 LA RACHELU, JUDETUL TULCEA		
Ing. P. Cociorva		Ing. I. Cociorva		Ing. I. Cociorva				
BENEFICIAR: COMPANIA NATIONALA DE AUTOSTRAZI SI DRUMURI DIN ROMANIA DIRECTIA REGIONALA DE DRUMURI SI PODURI CONSTANTA				Scara	1:100 1:200	RELEVU		
				Rev. Editia	1 0			
PROIECTANT: ROMASCO CONCEPT S.R.L. J40 / 10231 / 2011				Data	Decembrie 2016	104		
						Fila 1/1 Faza DE		

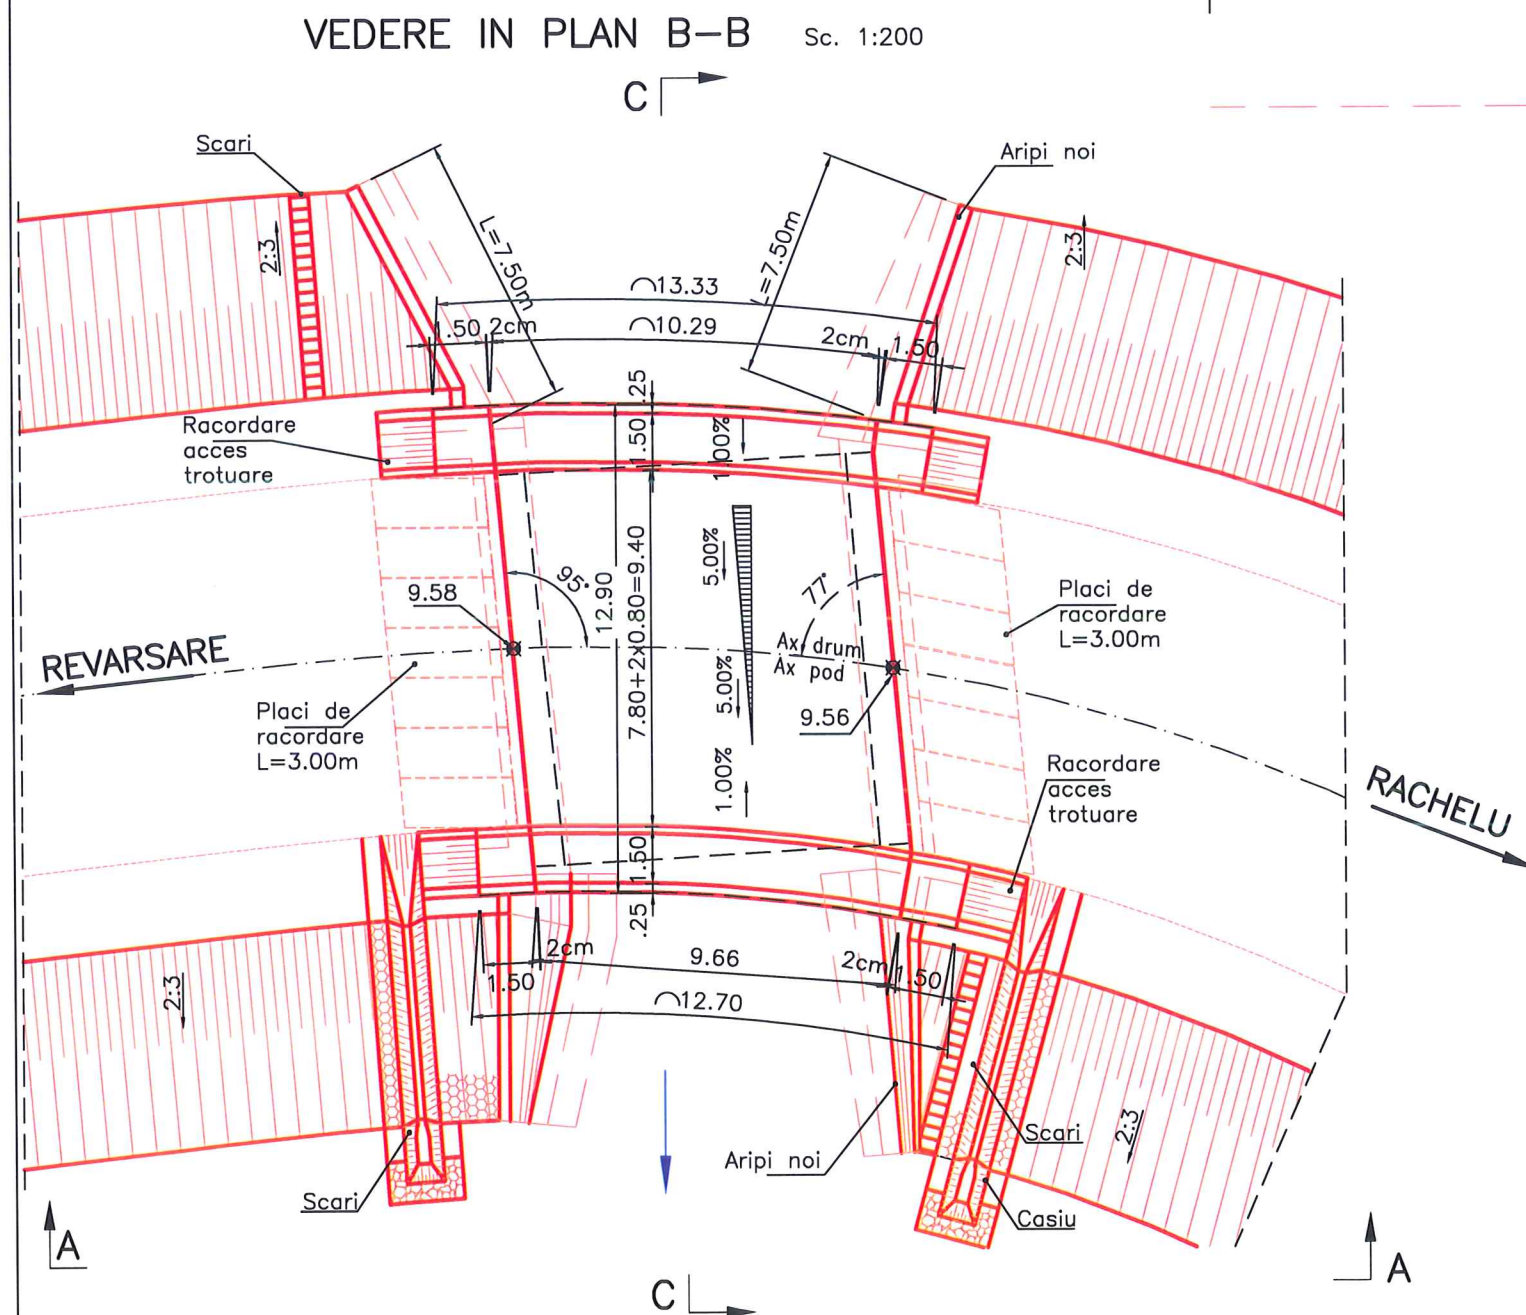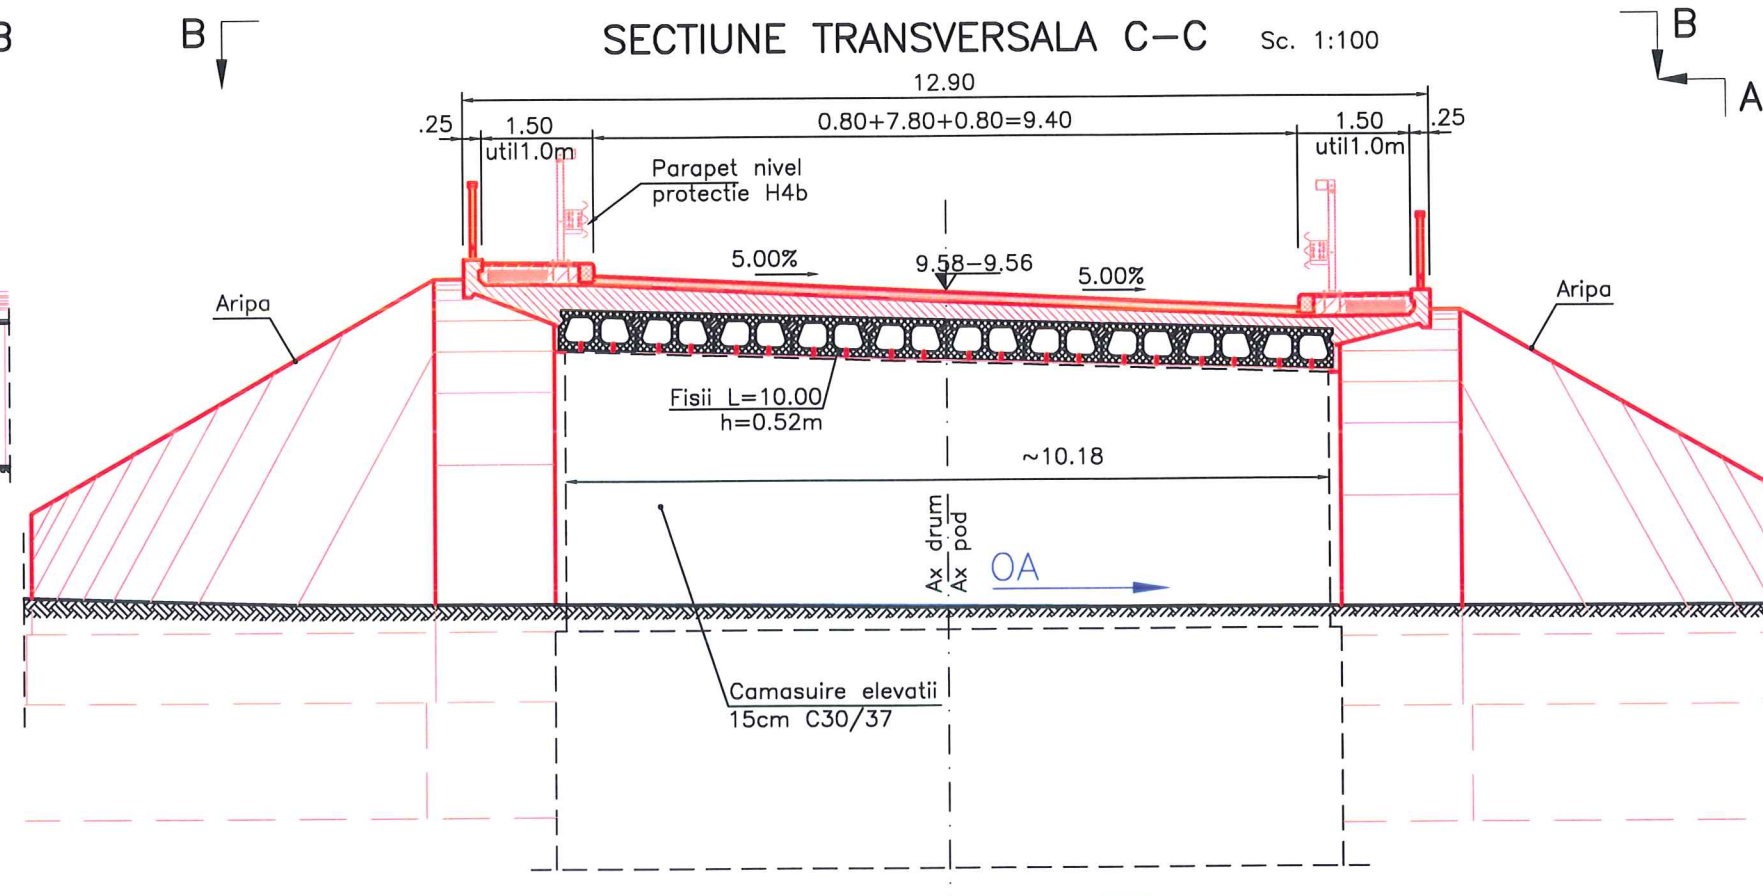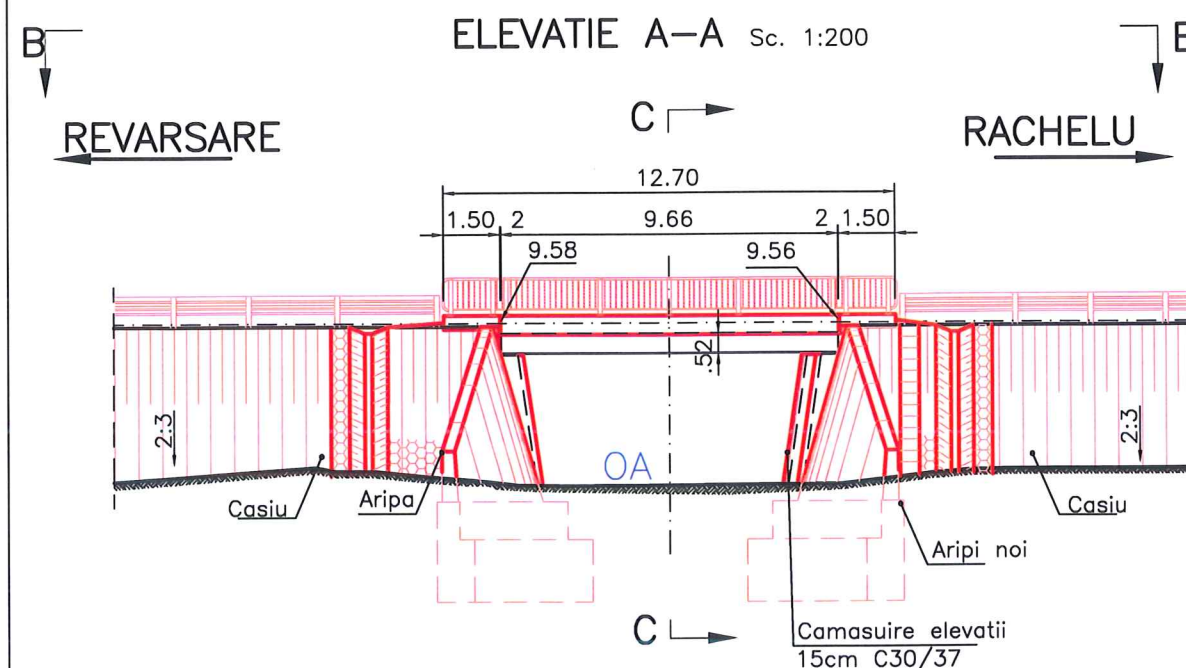

- CLASA DE INCARCARE: "E" (A30, V80)
- ZONA DE SEISMICITATE: $\alpha_g=0.25g$; $T_c=0.7s$
(conform ind. P100-1/2013)
- VECHIME POD ~40 ani



SCHEMA STATICA

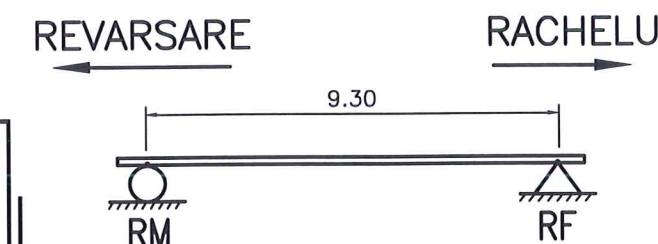

LEGENDA	
	Lucrari existente
	Lucrari noi
	Lucrari demolare

VERIFICAT	PROIECTAT	DESENAT	OBIECTIV: Documentatie de Avizare a Lucrarilor de Interventie si Documentatia pentru obtinerea avizelor, Proiect tehnic, Deviz General, Liste de cantitati, Caiet de sarcini si Detalii de executie Contract nr.: 32/29560/30.05.2016 Cod lucrare: C14-Ro OBIECT: LUCRARI DE REPARATII LA - POD PE DN 22 KM 128+860 LA RACHELU, JUDETUL TULCEA	
Ing. P. Coclorva	Ing. I. Coclorva	Ing. I. Coclorva		
BENEFICIAR: COMPANIA NATIONALA DE AUTOSTRAZI SI DRUMURI DIN ROMANIA DIRECTIA REGIONALA DE DRUMURI SI PODURI CONSTANTA			Scara	1:100 1:200
			Rev. Editia	1 0
PROIECTANT: ROMASCO CONCEPT S.R.L. J40/10231/2011			Data	Decembrie 2016
DISPOZITIE GENERALA				Fila 1/1
201				Faza DE