




SECTIUNE TRANSVERSALA SCARA ACCES PE TALUZ Scara 1:50

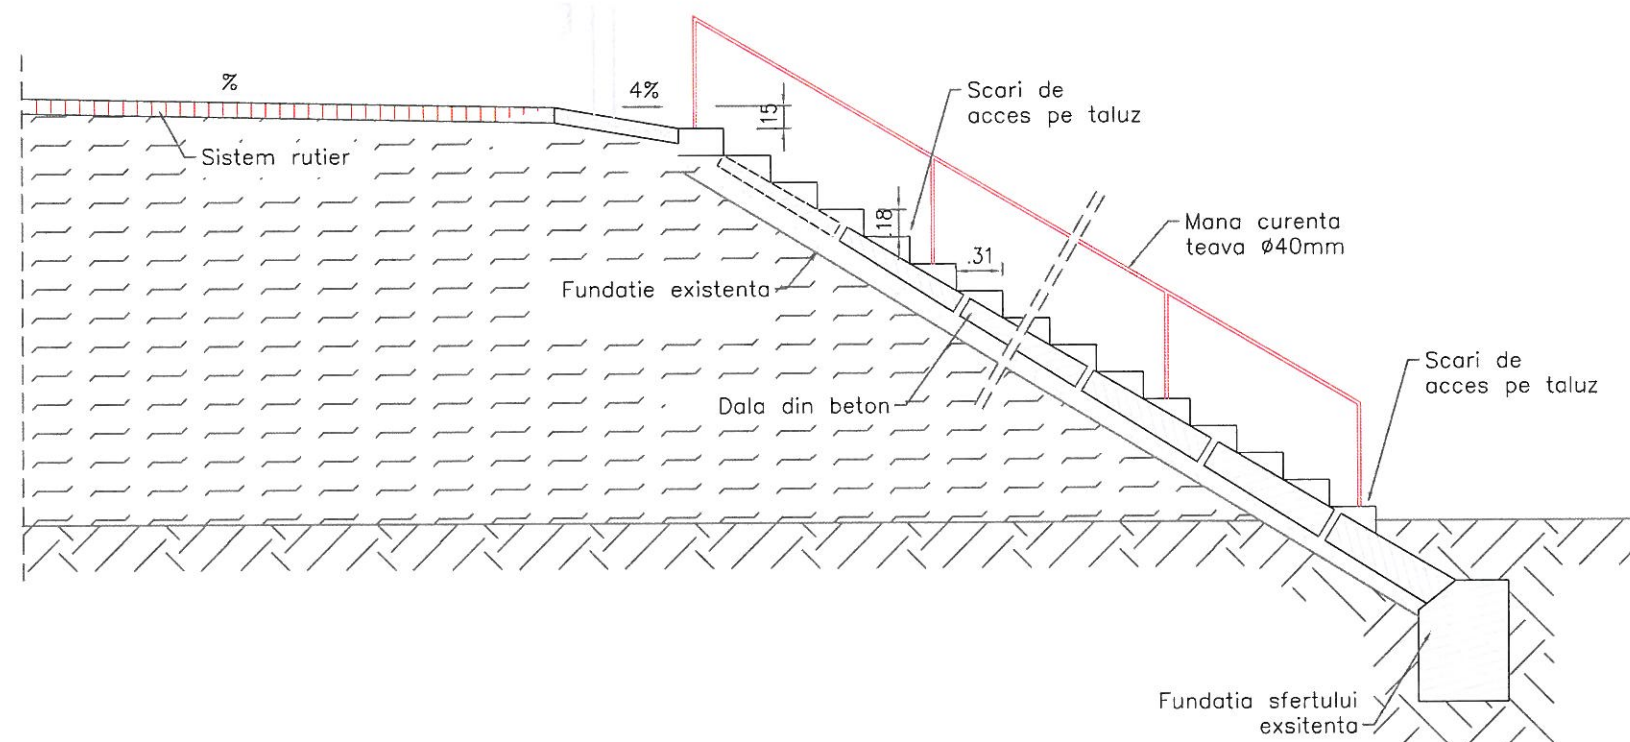

DETALIU CASIU DIN DALE DE BETON Scara 1:20

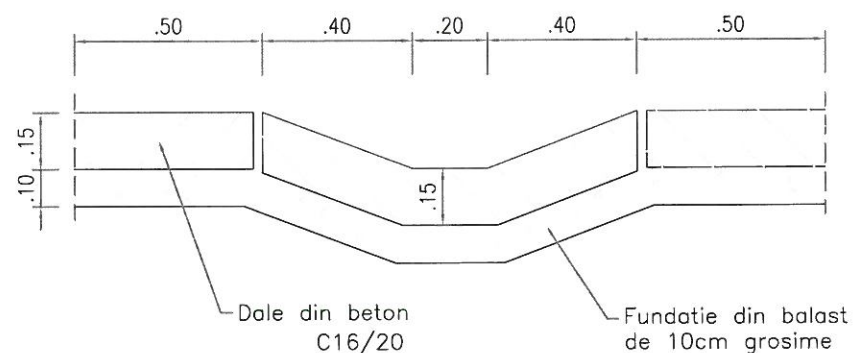

FUNDATIE DIN BLOCAJ DE PIATRA BRUTA Scara 1:50

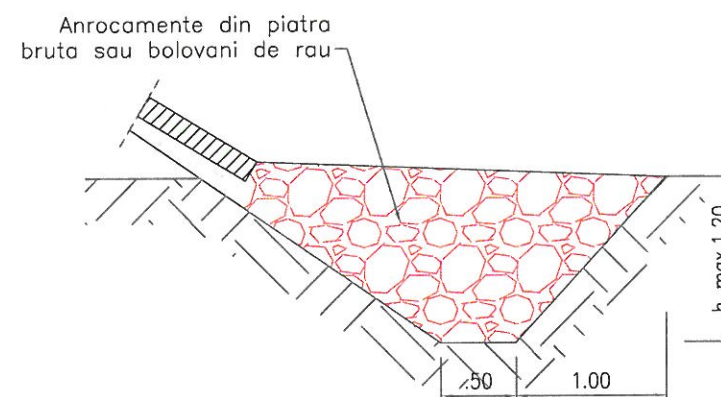

LEGENDA	
	Lucrari existente
	Lucrari noi

PROIECTANT

BRIDGE CONSULT S.R.L.
J40/10806/2004



Sef proiect:	ing. I. Dimonu
Proiectat:	ing. I. Dimonu
Redactat:	teh. A. Voicu

Dimonu
Voicu

SCARA:	1:50 1:20
DATA	2017

PROCES VERBAL DE AVIZARE INTERNA NR./DATA: BGE - 228/20.06.2017

BENEFICIAR

C.N.A.I.R. - D.R.D.P. CONSTANTA

POD PE DN 3, Km 147+786, LA GALITA,
JUDETUL CONSTANTA

**DETALIU RACORD CU TERASAMENTUL
PARTEA II-a**

CONTRACT NR.
125/73095
din 27.12.2016



FAZA DE
PROIECTARE
P.T.

PLAN Nr.
06.02



PLAN TRASARE SFERT DE CON 2:3 Scara 1:50

SECTIUNE F-F Scara 1:50

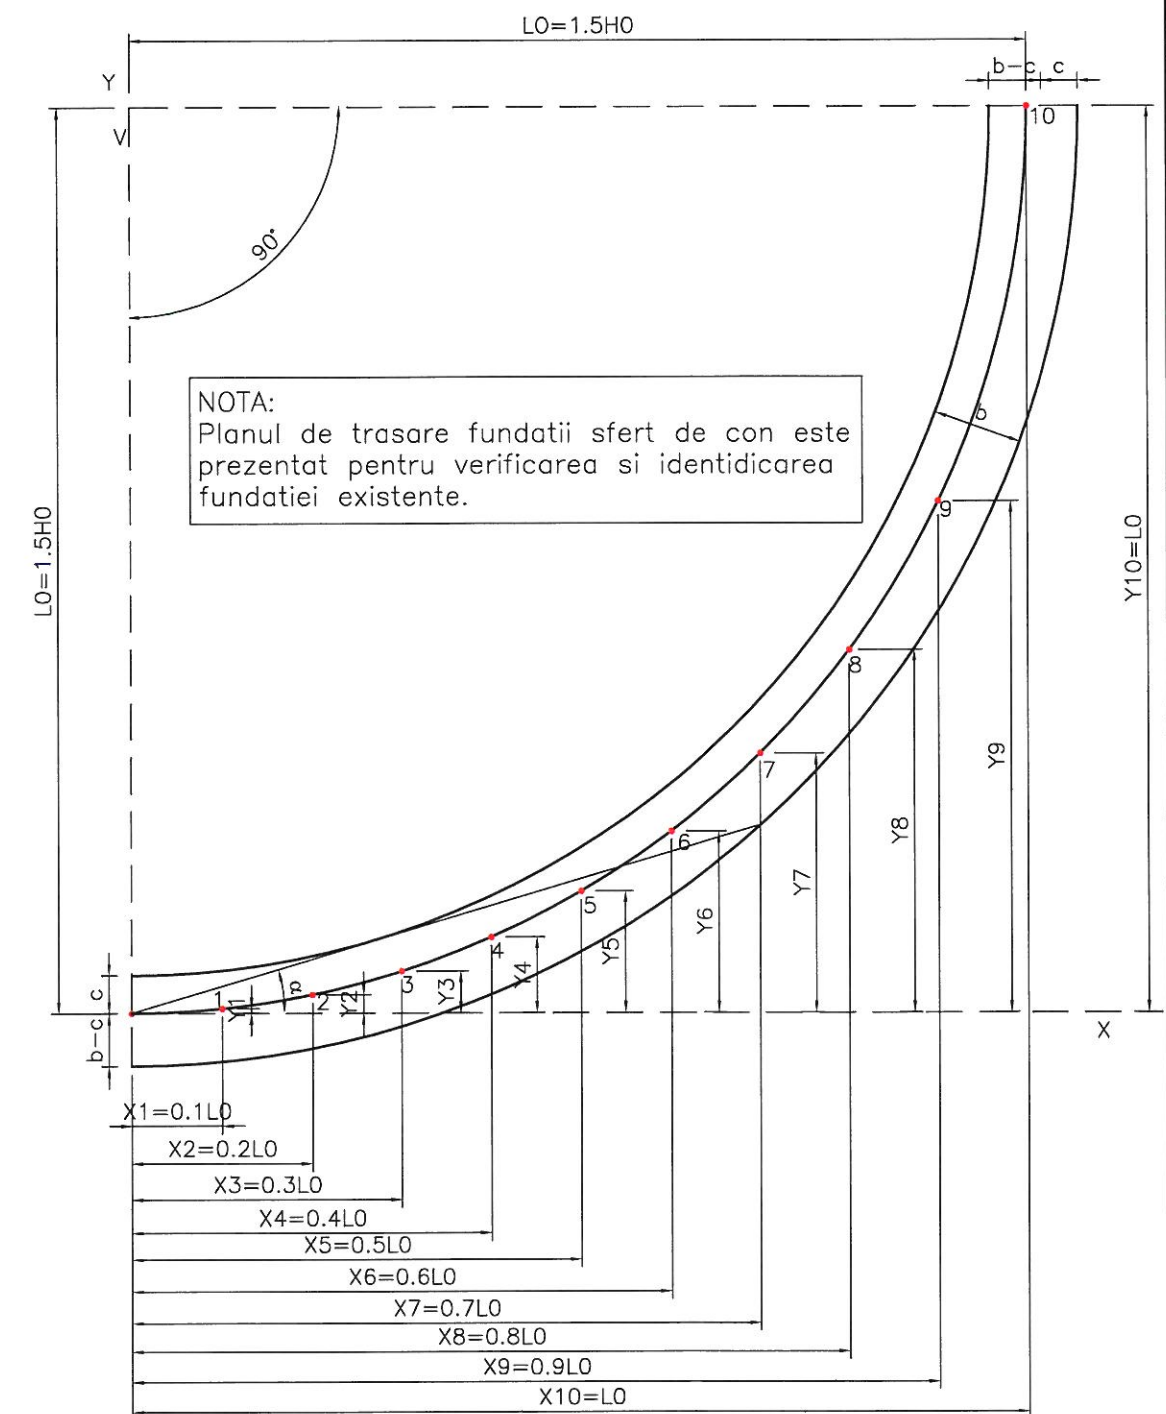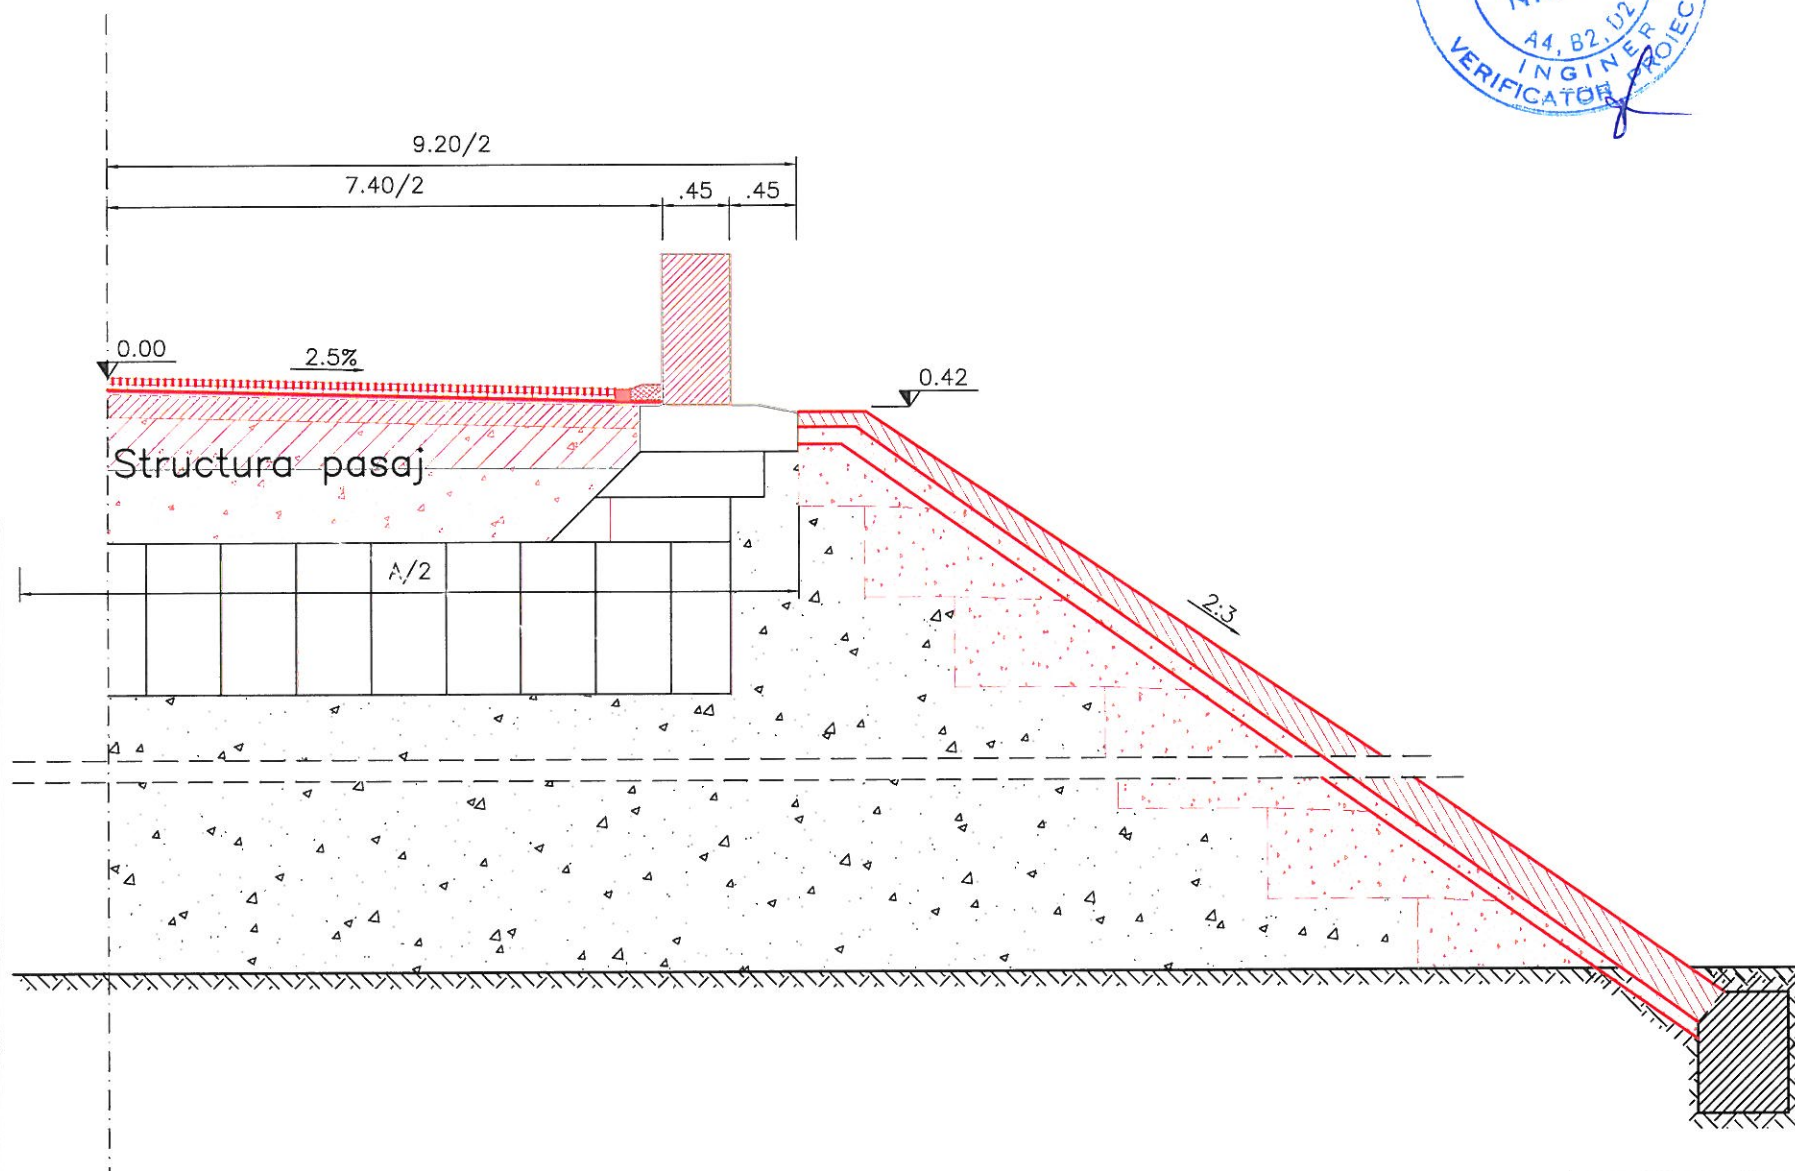

Fundatie sfert de con existenta

LEGENDA

- Lucrari existente
- Lucrari noi

PROIECTANT

BRIDGE CONSULT S.R.L.
J40/10806/2004

Sef proiect: ing. I. Dimonu
Proiectat: ing. I. Dimonu
Redactat: teh. A. Voicu



SCARA:
1:50

DATA
2017

PROCES VERBAL DE AVIZARE INTERNA NR./DATA: BGE - 228/20.06.2017

BENEFICIAR

C.N.A.I.R. - D.R.D.P. CONSTANTA
POD PE DN 3, Km 147+786, LA GALITA,
JUDETUL CONSTANTA


TRASARE SFERTURI DE CON

CONTRACT NR.
125/73095
din 27.12.2016

FAZA DE
PROIECTARE
P.T.

PLAN Nr.

07.01

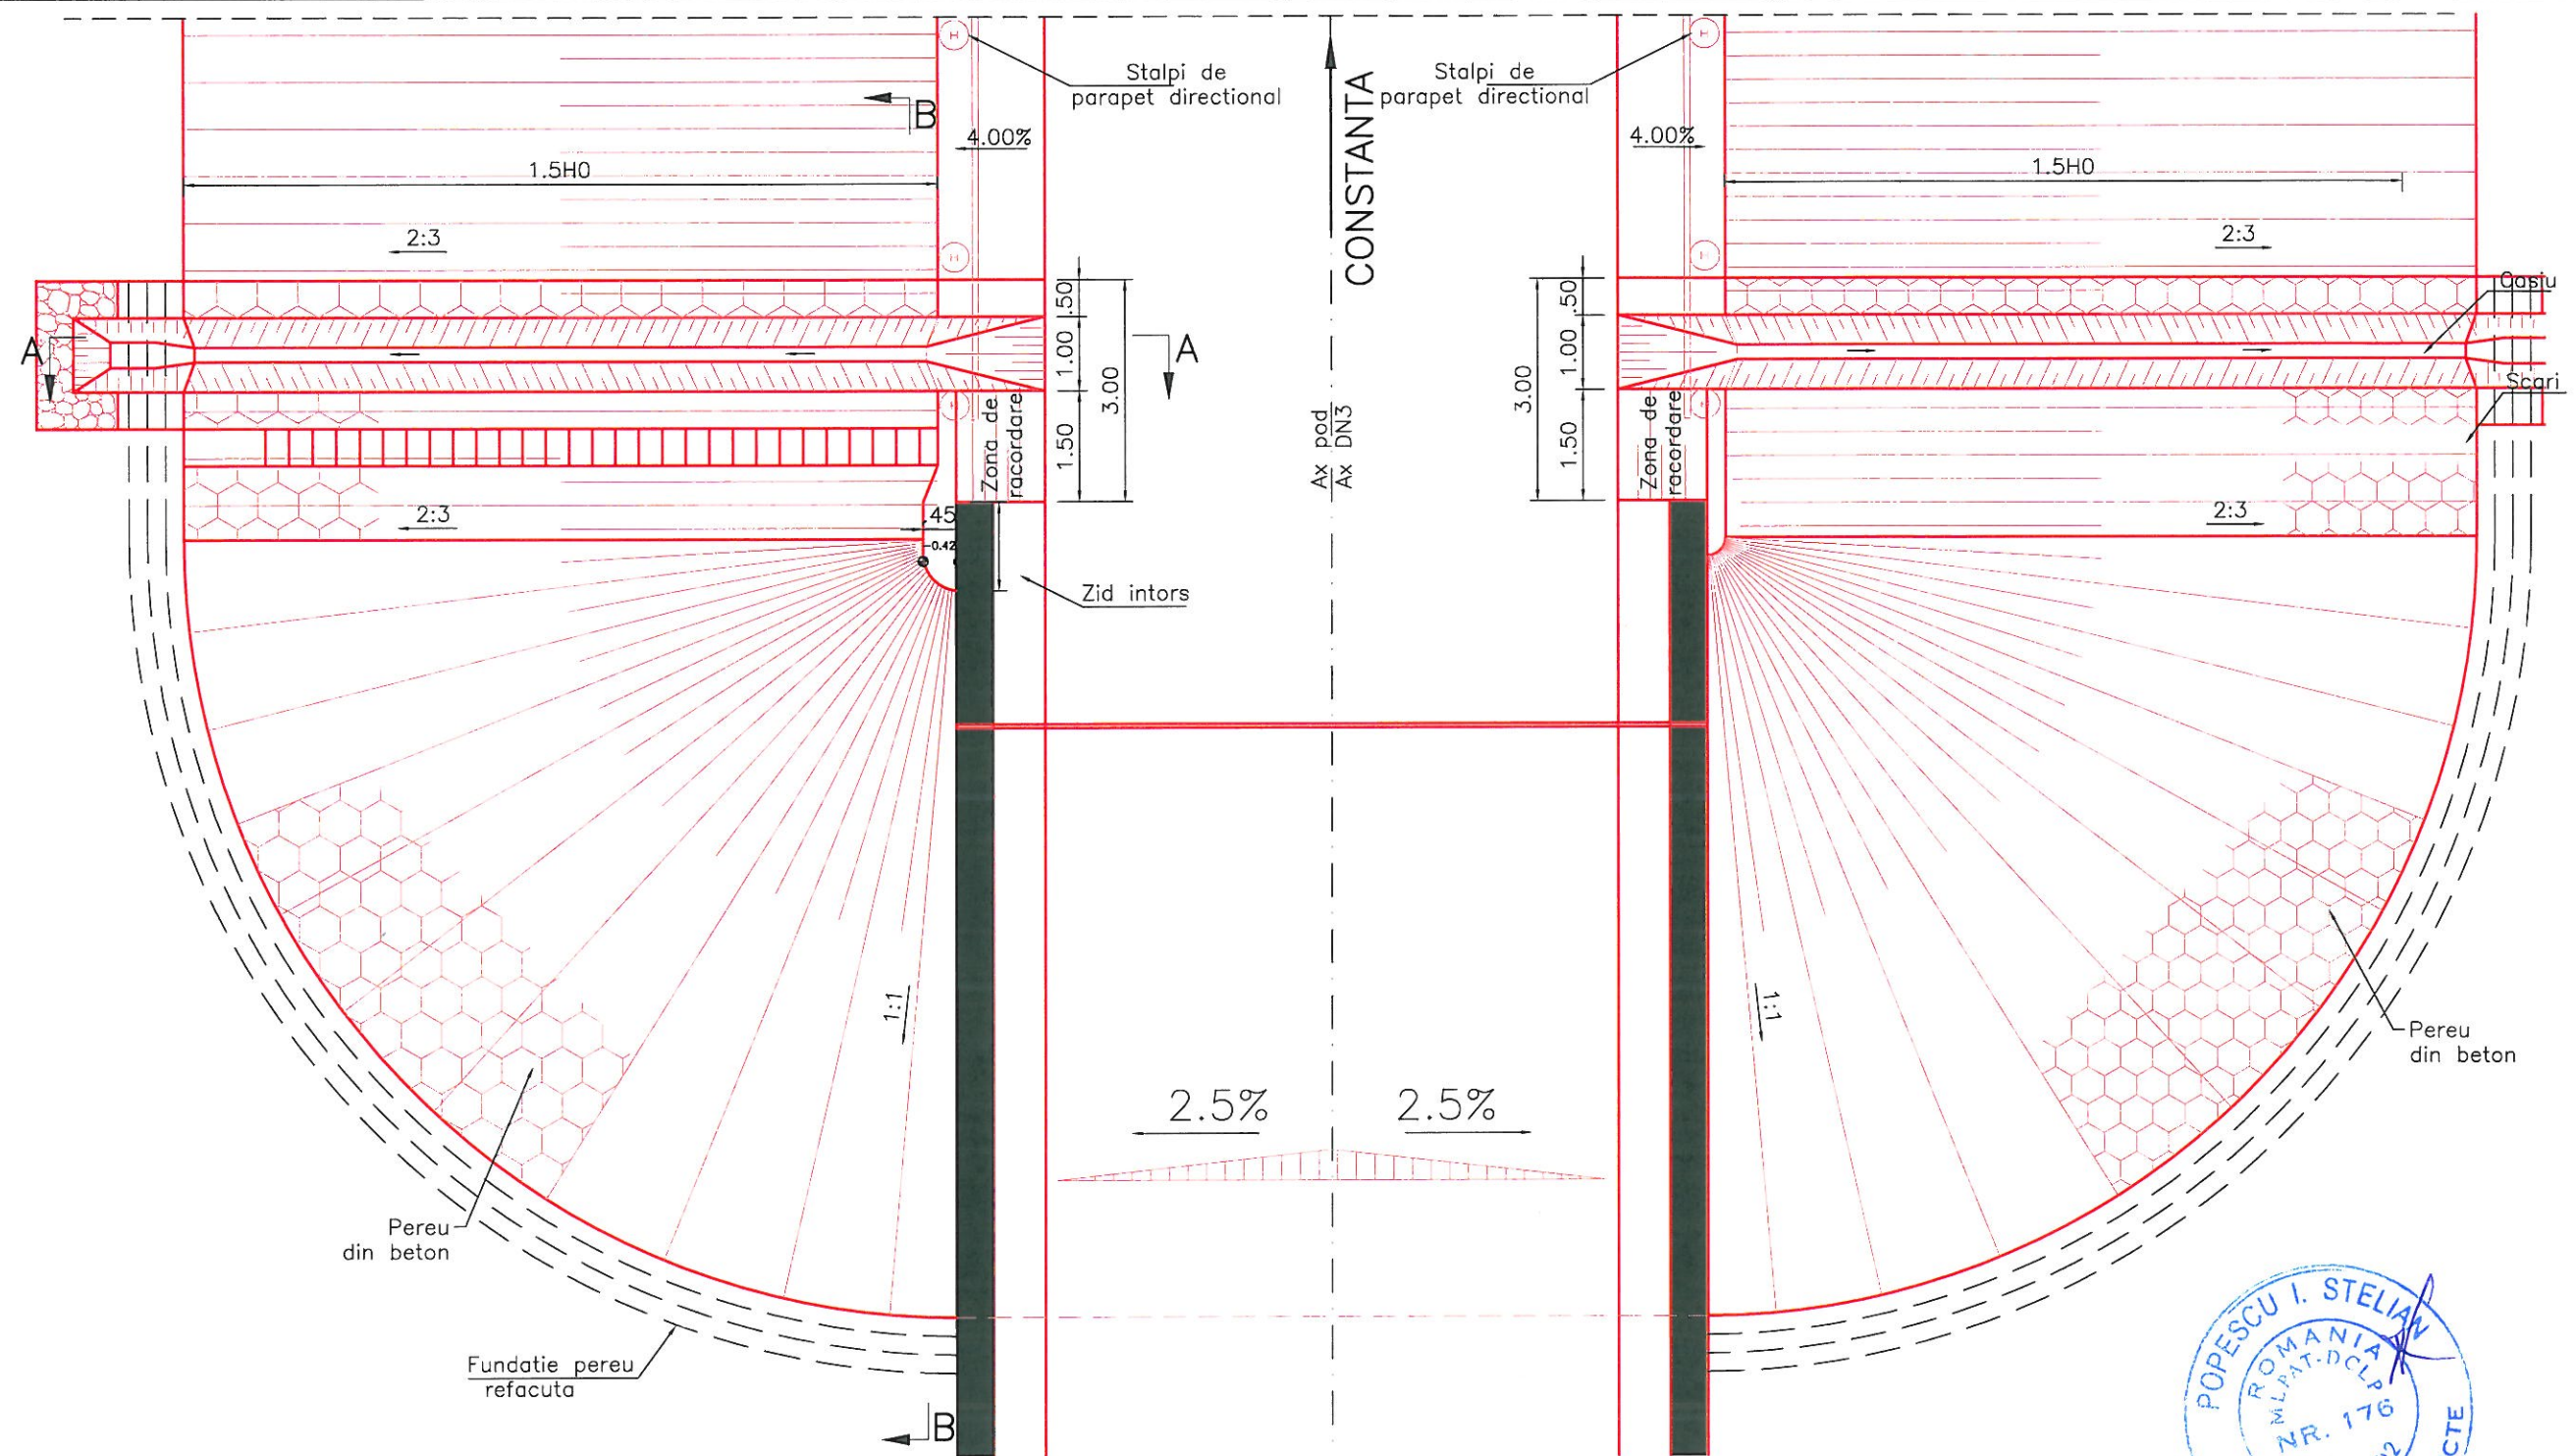


VEDERE IN PLAN Scara 1:100

SFERT DE CON - culee CONSTANTA

LEGENDA	
	Lucrari existente
	Lucrari noi

PROIECTANT BRIDGE CONSULT S.R.L. J40/10806/2004				PROCES VERBAL DE AVIZARE INTERNA NR./DATA: BGE – 228/20.06.2017		
				BENEFICIAR C.N.A.I.R. - D.R.D.P. CONSTANTA		CONTRACT NR. 125/73095 din 27.12.2016
Sef proiect:	ing. I. Dimonu		SCARA: 1:100	POD PE DN 3, Km 147+786, LA GALITA, JUDETUL CONSTANTA		FAZA DE PROIECTARE P.T.
Proiectat:	ing. I. Dimonu		DATA 2017			
Redactat:	teh. A. Voicu			SFERT DE CON - Culee CONSTANTA		PLAN Nr. 07.02

VEDERE IN PLAN Scara 1:100
SFERT DE CON – Culee OSTROV

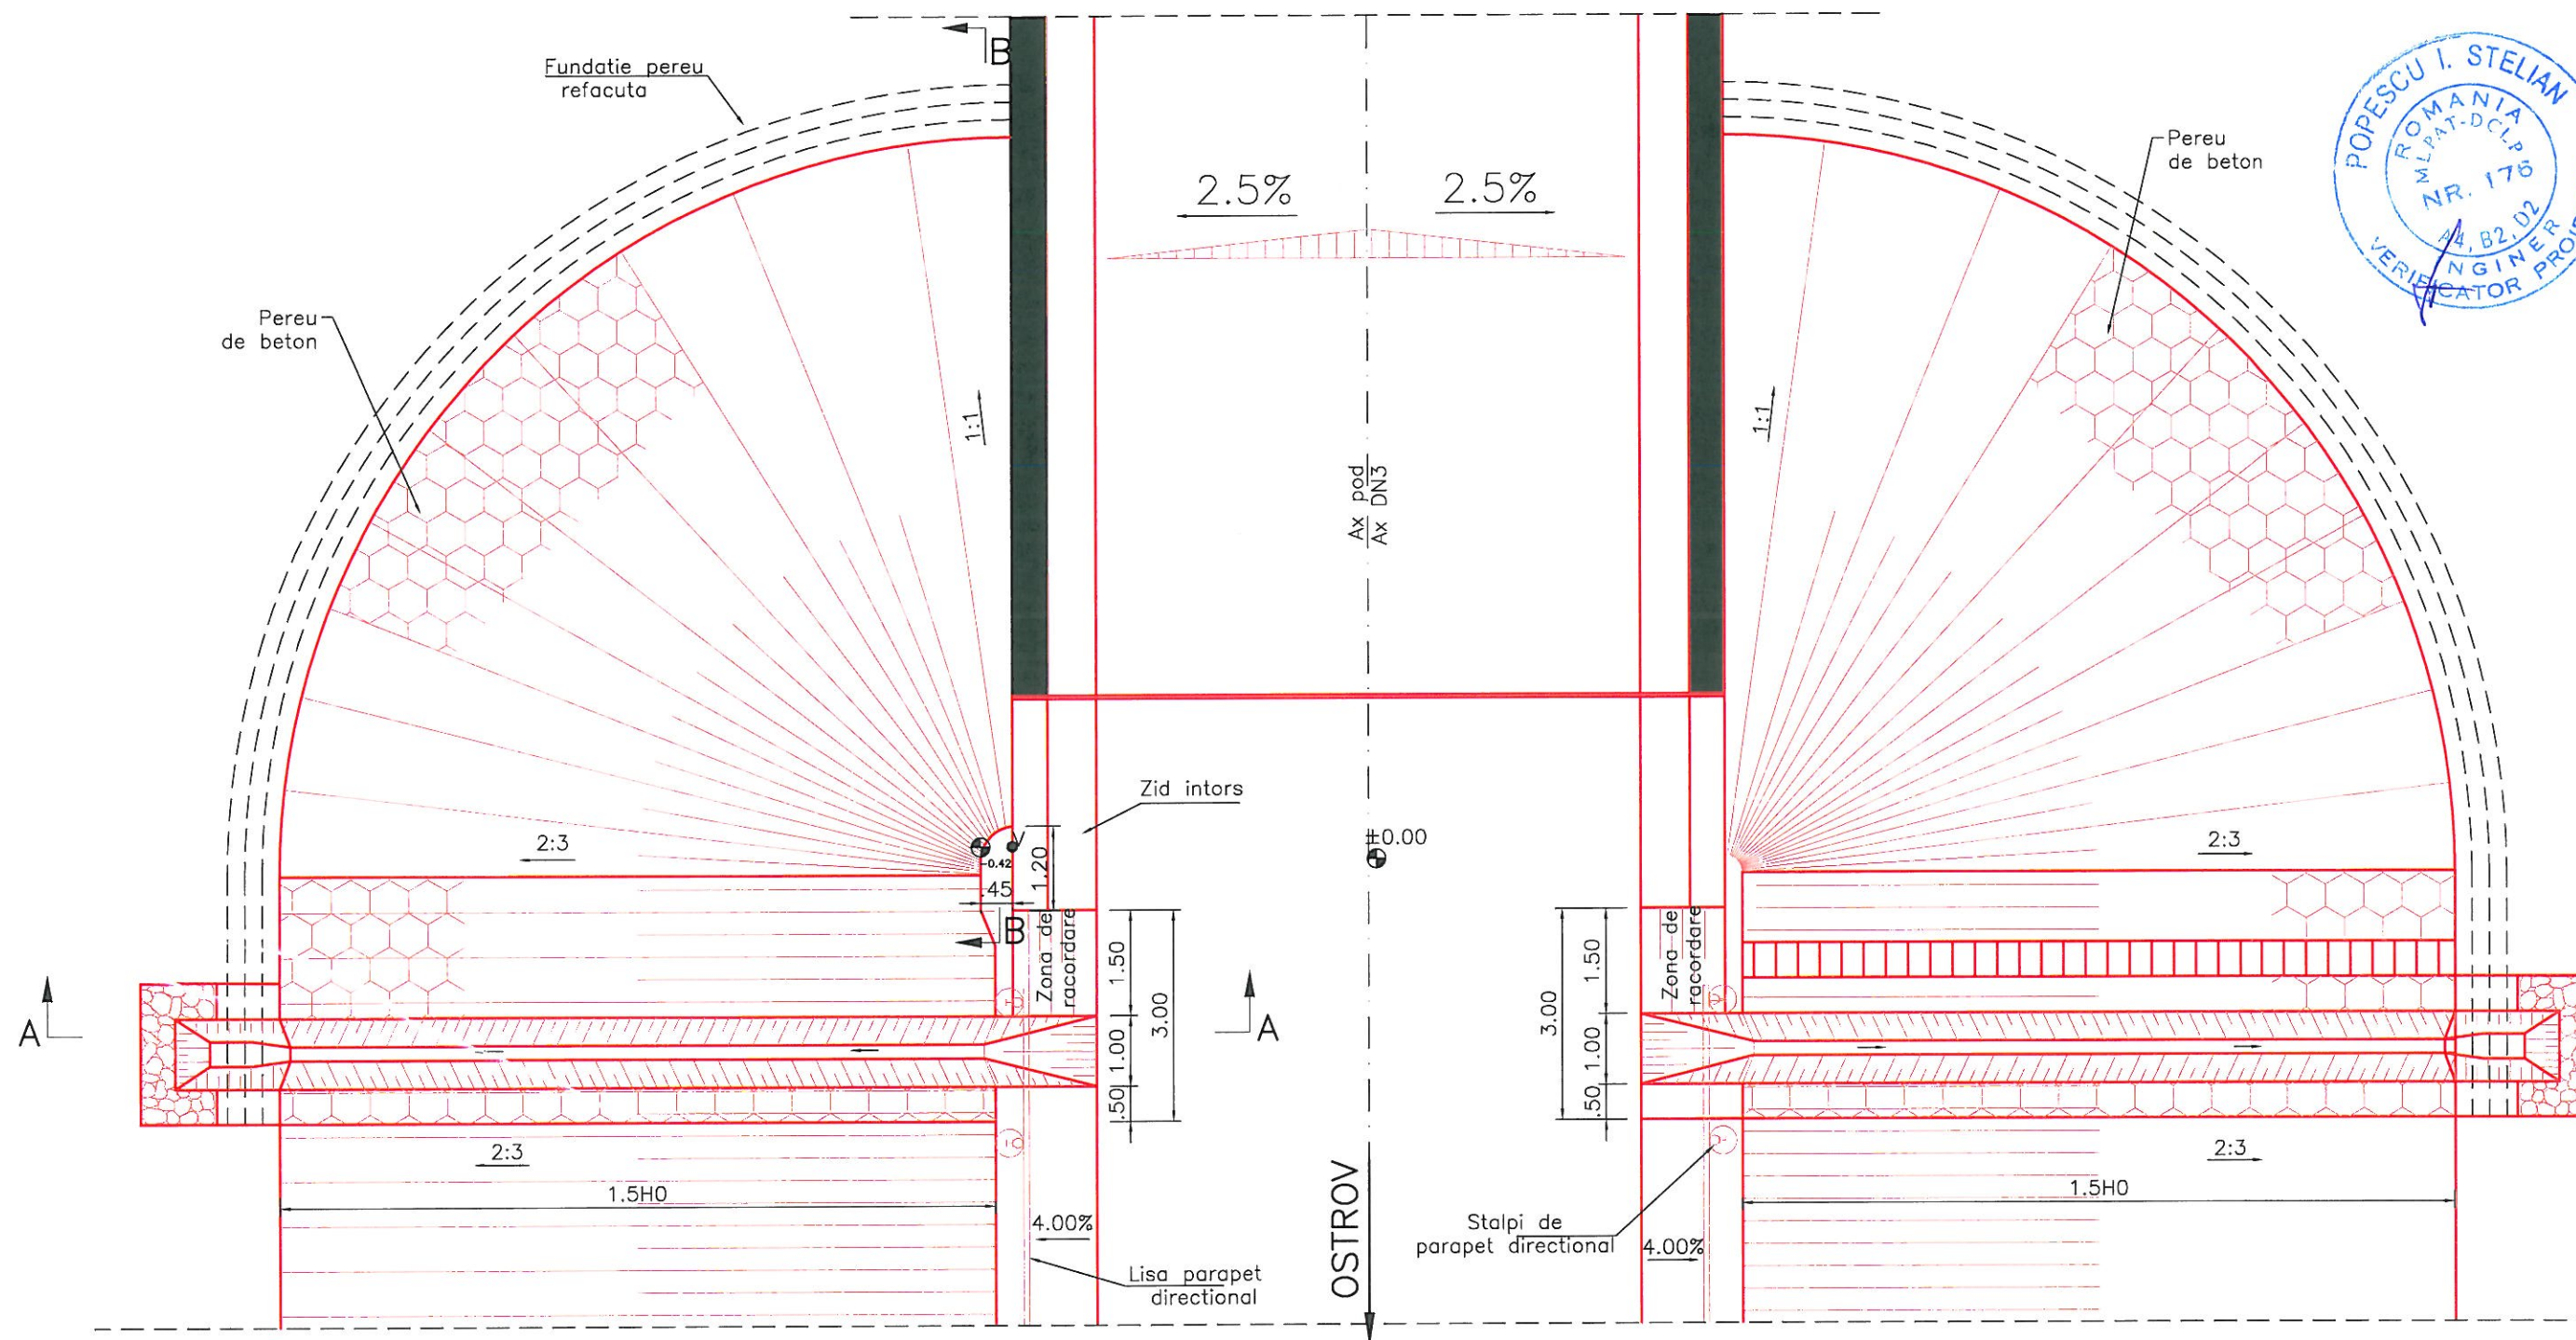

LEGENDA

	Lucrari existente
	Lucrari noi

PROIECTANT

BRIDGE CONSULT S.R.L.
J40/10806/2004



Sef proiect:	ing. I. Dimonu
Proiectat:	ing. I. Dimonu
Redactat:	teh. A. Voicu

Dimonu
Voicu


SCARA:	1:100
DATA	2017

PROCES VERBAL DE AVIZARE INTERNA NR./DATA: BGE – 228/20.06.2017

BENEFICIAR

C.N.A.I.R. - D.R.D.P. CONSTANTA
POD PE DN 3, Km 147+786, LA GALITA,
JUDETUL CONSTANTA

CONTRACT NR.	125/73095 din 27.12.2016
FAZA DE PROIECTARE	P.T.
PLAN Nr.	07.03

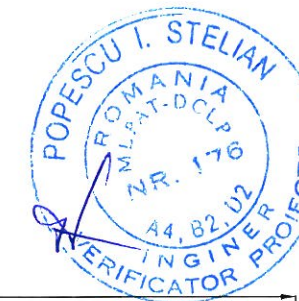

PROFIL TRANSVERSAL PRIN ALBIE - Nr. 500

Sc. 1:100

30.00

Referinta 9.00

Cote teren	11.66	11.66	11.43	10.93	10.50	10.44	10.38	10.79	10.86	10.66
Dist. partiale	4.88	3.22	1.16	1.11	8.24	8.24	4.03	4.94		
Dist. cumulata	18.61	13.73	10.51	9.34	8.24	0.00	8.24	8.63	12.66	17.60

PROFIL TRANSVERSAL PRIN ALBIE - Nr. 501

Sc. 1:100

30.00

Referinta 9.00

Cote teren	11.23	11.08	10.97	10.66	10.83	10.99	11.15	11.13	11.13
Dist. partiale	5.27	2.27	2.00	9.53	9.53	0.76	1.58	5.00	
Dist. cumulata	13.73	10.51	9.34	8.24	0.00	8.24	8.63	12.66	17.60

LEGENDA



Existent

Toaletare salcii - 1000 buc

Degajare si reprofilare albie - 600mc

PROIECTANT

BRIDGE CONSULT S.R.L.
J40/10806/2004



Sef proiect: ing. I. Dimonu

Proiectat: ing. I. Dimonu

Redactat: teh. A. Voicu

Dimonu

Voicu

SCARA:
1:100

DATA
2017

PROCES VERBAL DE AVIZARE INTERNA NR./DATA: BGE - 228/20.06.2017

BENEFICIAR

C.N.A.I.R. - D.R.D.P. CONSTANTA

POD PE DN 3, Km 147+786, LA GALITA,
JUDETUL CONSTANTA

PROFILE TRANSVERSALE PRIN ALBIE
PROFILE: 500; 501

CONTRACT NR.
125/73095
din 27.12.2016

FAZA DE
PROIECTARE
P.T.



PLAN Nr.
08.01



PROFIL TRANSVERSAL PRIN ALBIE - Nr. 502

Sc. 1:100


30.00

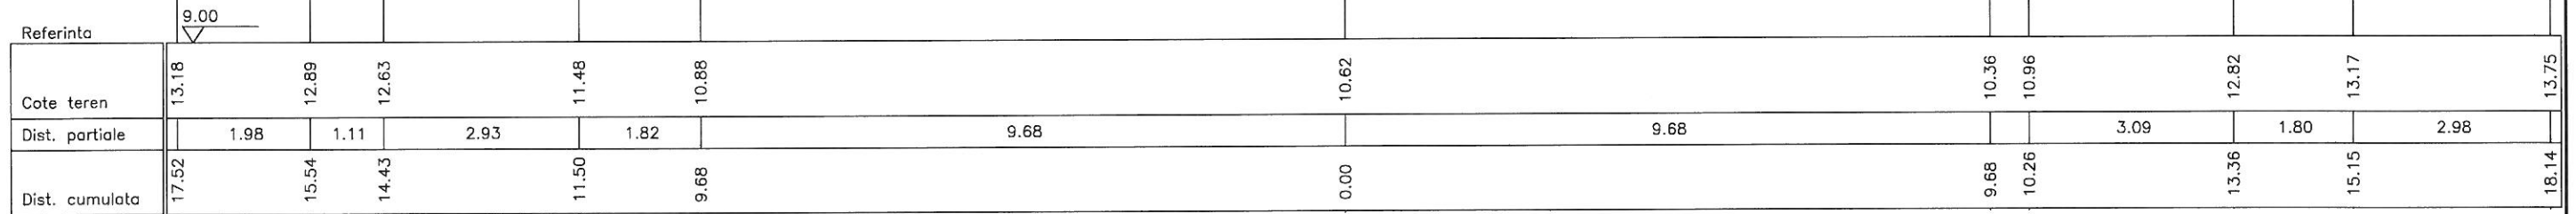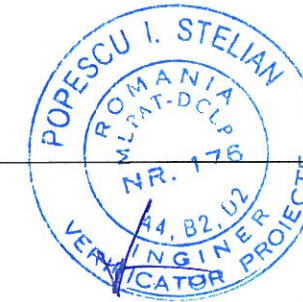

PROFIL TRANSVERSAL PRIN ALBIE - Nr. 503

Sc. 1:100

30.00

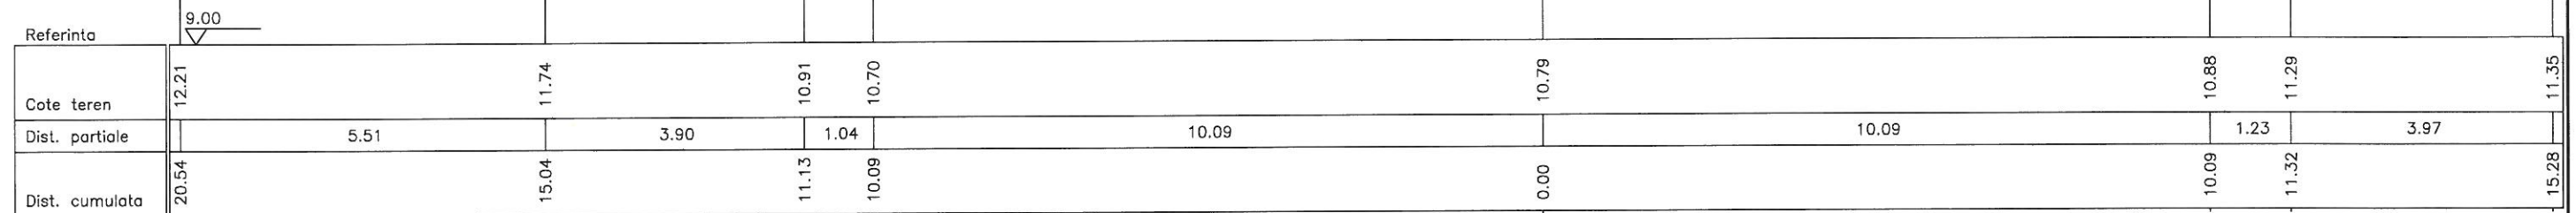

LEGENDA

- Existent
- Toaletare salcii - 1000 buc
- Degajare si reprofilare albie - 600mc

PROIECTANT

BRIDGE CONSULT S.R.L.
J40/10806/2004



PROCES VERBAL DE AVIZARE INTERNA NR./DATA: BGE - 228/20.06.2017

BENEFICIAR

C.N.A.I.R. - D.R.D.P. CONSTANTA

CONTRACT NR.
125/73095
din 27.12.2016

Sef proiect: ing. I. Dimonu

Proiectat: ing. I. Dimonu

Redactat: teh. A. Voicu

Dimonu
Voicu

SCARA:
1:100

DATA
2017

POD PE DN 3, Km 147+786, LA GALITA,
JUDETUL CONSTANTA

PROFILE TRANSVERSALE PRIN ALBIE
PROFILE: 502; 503

FAZA DE
PROIECTARE
P.T.


PLAN Nr.
08.02






PROFIL TRANSVERSAL PRIN ALBIE - Nr. 504

Sc. 1:100

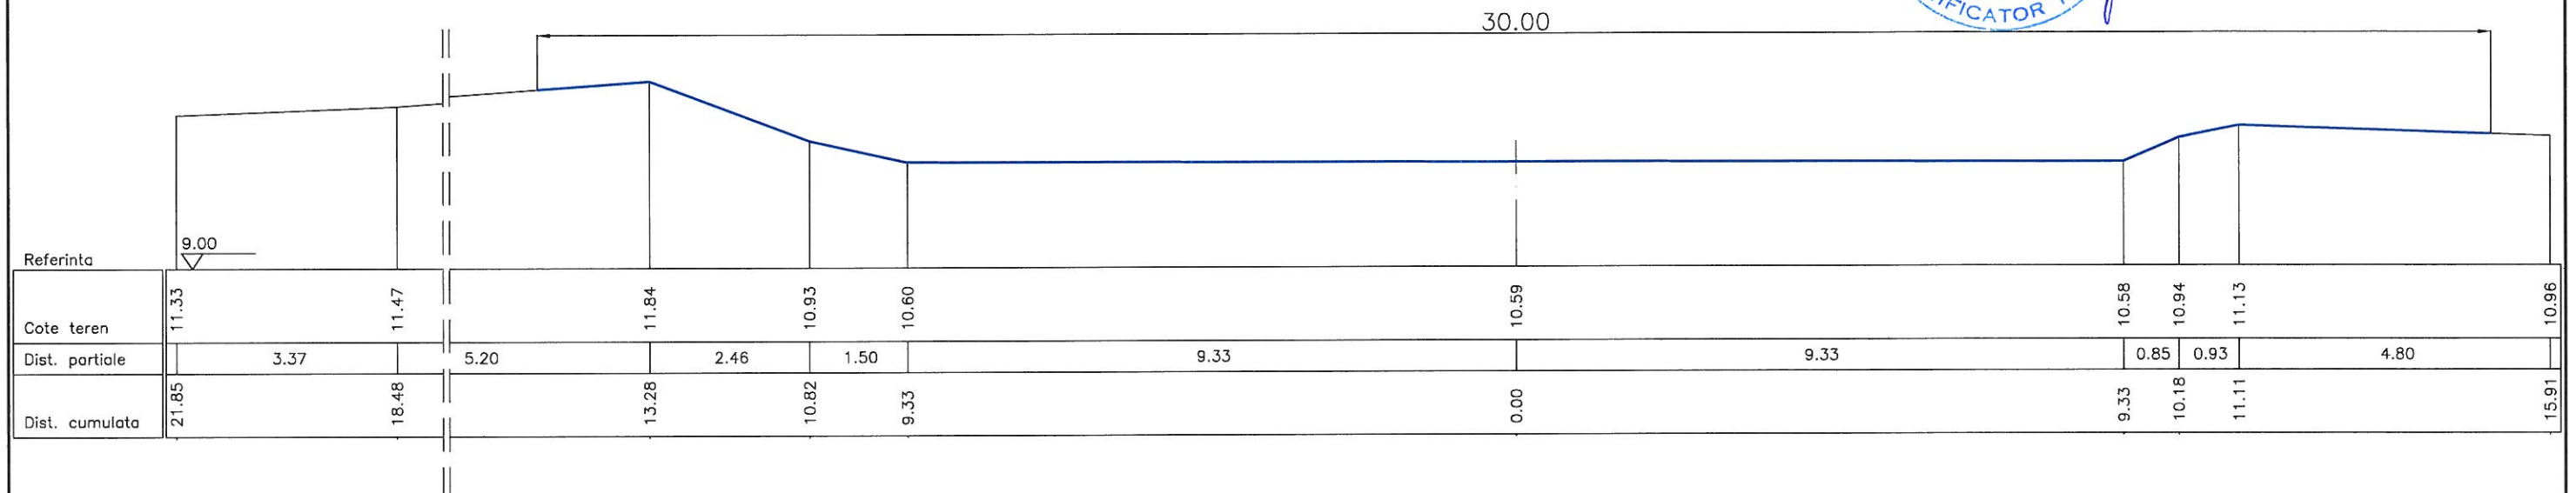


PROFIL TRANSVERSAL PRIN ALBIE - Nr. 505

Sc. 1:100

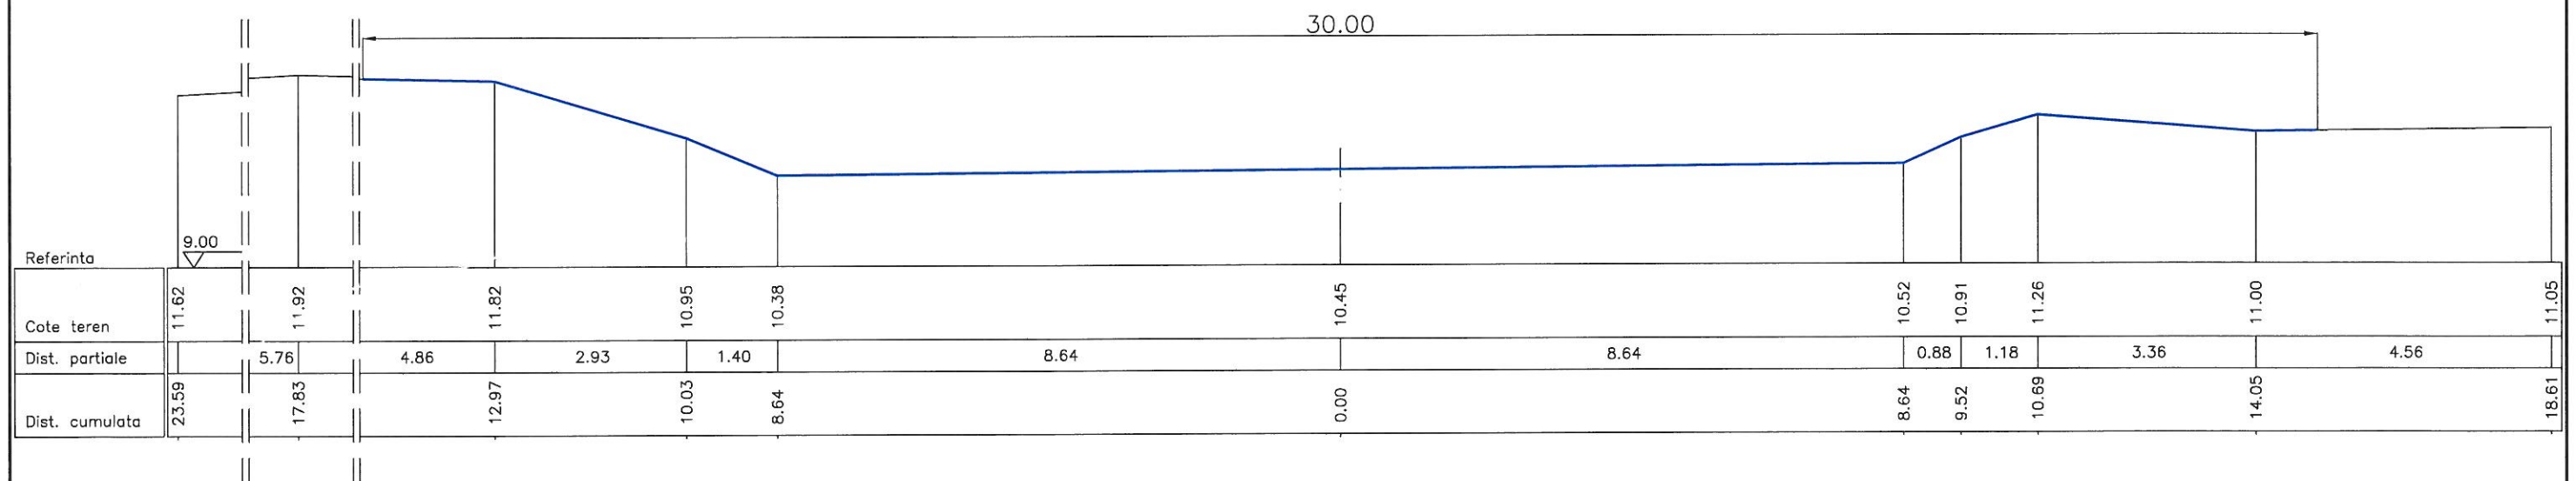

LEGENDA

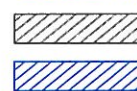

Existent

Toaletare salcii - 1000 buc

Degajare si reprofilare albie - 600mc

PROIECTANT

BRIDGE CONSULT S.R.L.
J40/10806/2004



Sef proiect: ing. I. Dimonu

Proiectat: ing. I. Dimonu

Redactat: teh. A. Voicu

Dimonu
Voicu

SCARA:
1:100

DATA
2017

PROCES VERBAL DE AVIZARE INTERNA NR./DATA: BGE - 228/20.06.2017

BENEFICIAR

C.N.A.I.R. - D.R.D.P. CONSTANTA

POD PE DN 3, Km 147+786, LA GALITA,
JUDETUL CONSTANTA

PROFILE TRANSVERSALE PRIN ALBIE
PROFILE: 504; 505

CONTRACT NR.
125/73095
din 27.12.2016

FAZA DE
PROIECTARE
P.T.


PLAN Nr.
08.03



PARAPET METALIC DIRECTIONAL ZINCAT

VEDERE PLANA 1-1


Scara 1:20

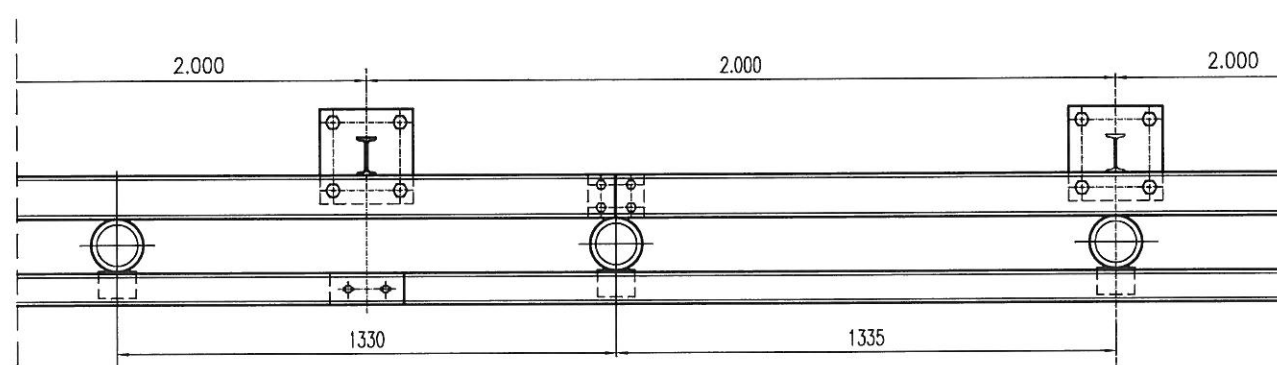

Scara: 1:20
0 0.5 1 1.5 2 m

DETALIU ELEVATIE

Scara 1:20

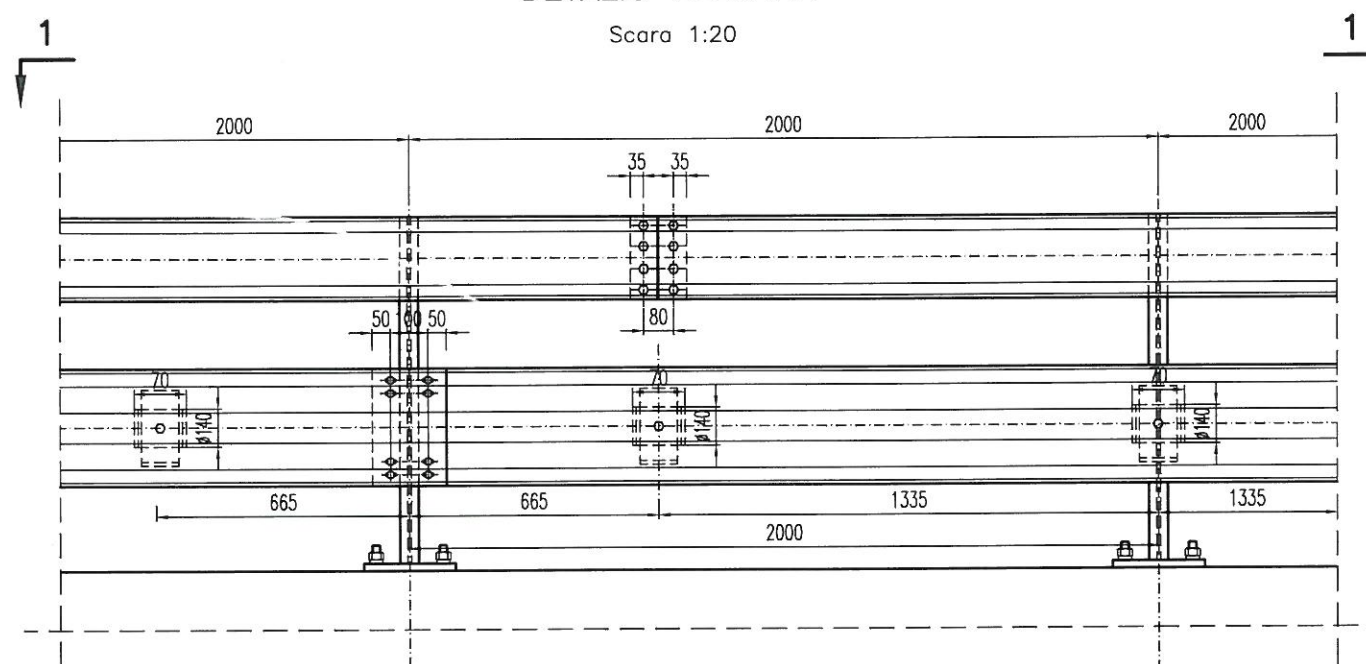

NOTA:

- Parapetul de protectie directionala pe pod si zona rampelor, va respecta nivelul de siguranta specificat prin normativul AND 593 "Normativ pentru sisteme de protectie pentru siguranta circulatiei pe drumuri, poduri si autostrazi";
- Tipul de parapet ales va avea agrement tehnic si CRASH TEST;
- Parapetul va fi aprobat de beneficiar inainte de achizitionare si montare;
- Prezenta plansa are caracter informativ.

PROIECTANT

BRIDGE CONSULT S.R.L.
J40/10806/2004



PROCES VERBAL DE AVIZARE INTERNA NR./DATA: BGE - 228/20.06.2017

BENEFICIAR

C.N.A.I.R. - D.R.D.P. CONSTANTA

CONTRACT NR.
125/73095
din 27.12.2016

Sef proiect: ing. I. Dimonu

Proiectat: ing. I. Dimonu

Redactat: teh. A. Voicu

Dimonu

Voicu

SCARA:
1:20

DATA
2017


POD PE DN 3, Km 147+786, LA GALITA,
JUDETUL CONSTANTA

PARAPET METALIC DIRECTIONAL ZINCAT
DISPUNERE PARAPETE

PLAN Nr.
09.01




P7 TEAVA $\phi 140 - 100$
 $t=4.5\text{mm}$
 Scara 1:5

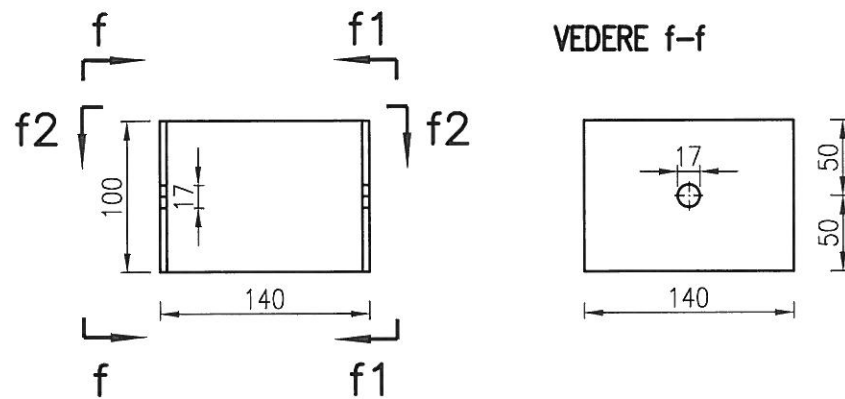


VEDERE f2-f2





VEDERE f1-f1

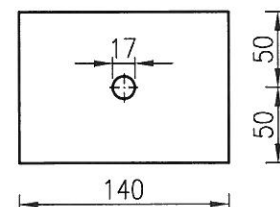


VEDERE f1-f1

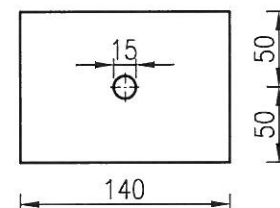


**SURUB M1 6x36 PENTRU PRINDERE
 LISA METALICA PARAPET**

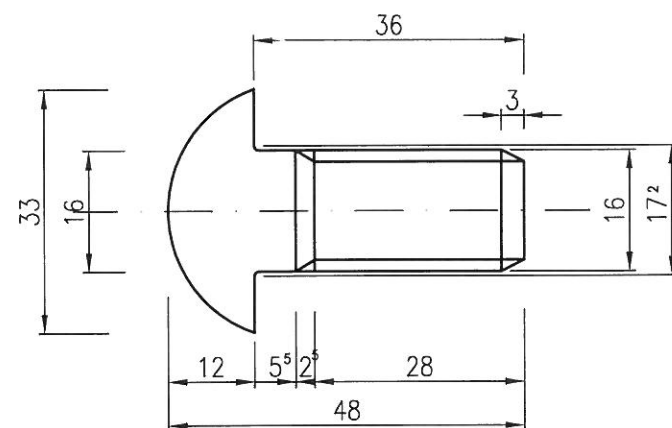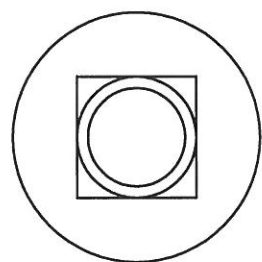


P11 260x15 - 250
 Scara 1:10

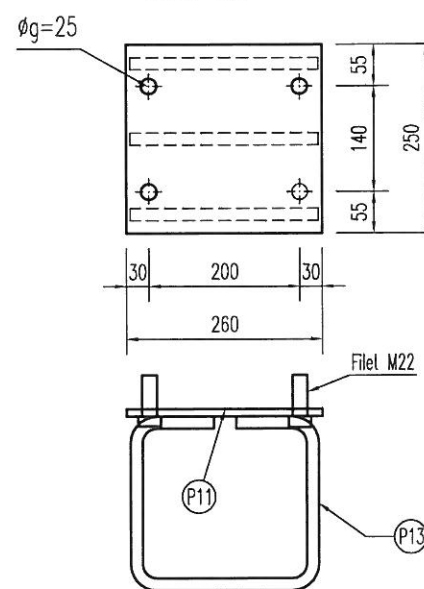

P13 Ancore $\phi 20$
 Scara 1:10

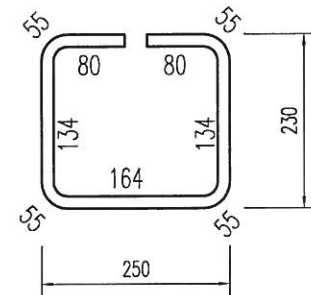


P12 260x20 - 250
 Scara 1:10

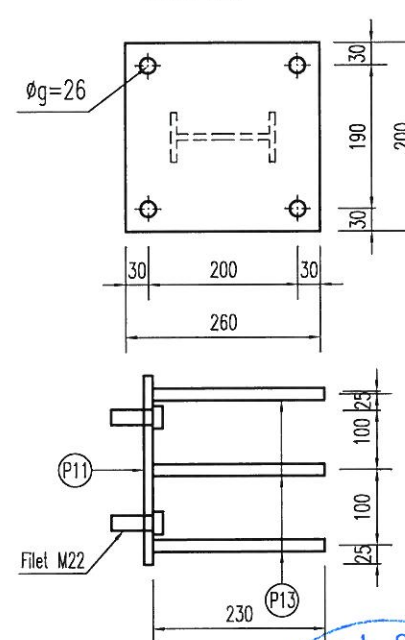


P8' ECLISA DE INNADIRE A LISEI RIGIDE
 150x4 - 480
 Scara 1:5


VEDERE d-d

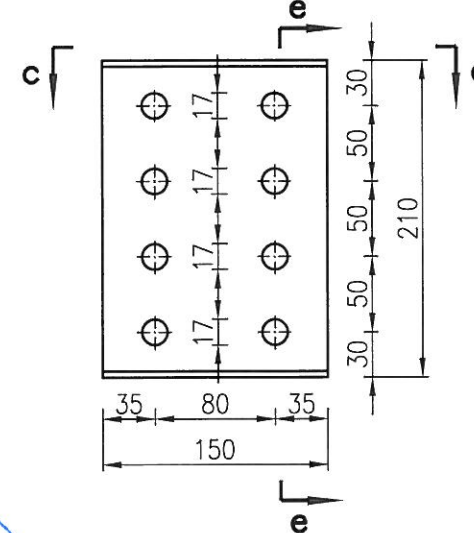

VEDERE c-c

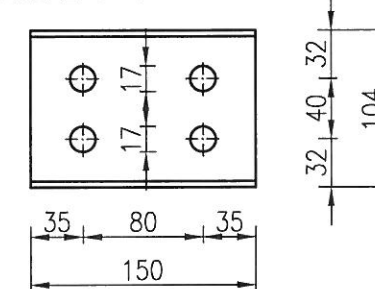


SECTIUNE e-e

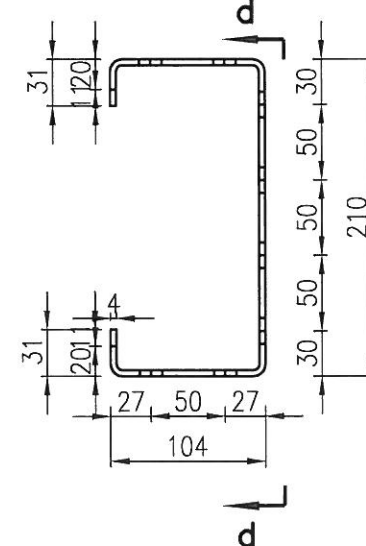


P8 Profil deschis special tip cutie L=4.000

Scara 1:10

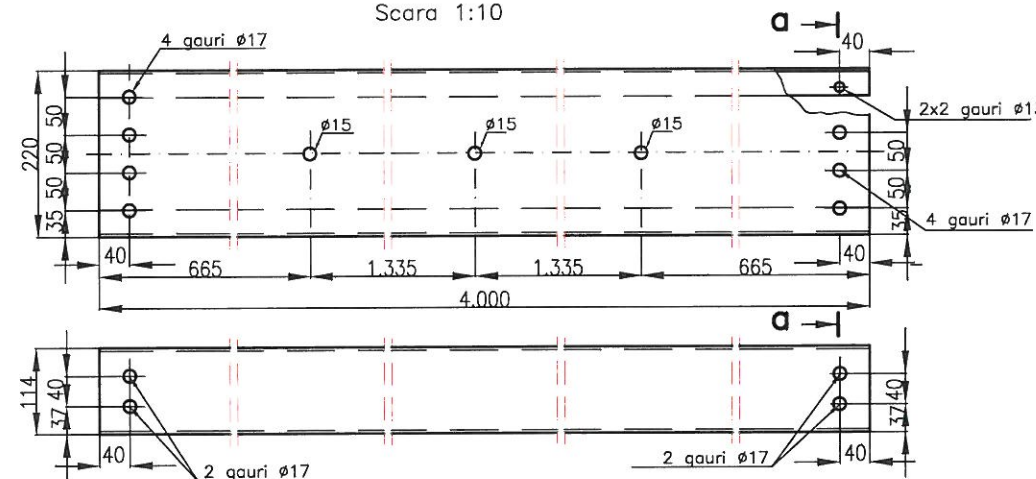

SECTIUNEA a-a
 Scara 1:5

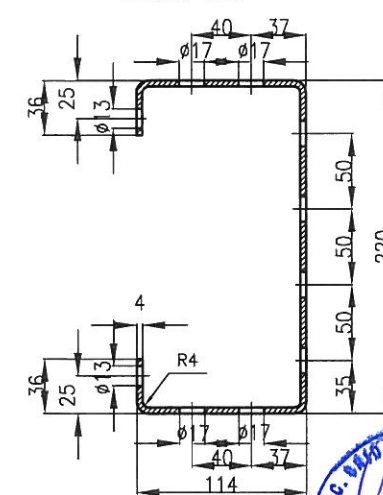

NOTA:
 - Parapetul de protectie directional pe pod si zona rampelor, va respecta nivelul de siguranta specificat prin normativul AND 593 "Normativ pentru sisteme de protectie pentru siguranta circulatiei pe drumuri, poduri si autostrazi";
 - Tipul de parapet ales va avea agrement tehnic si CRASH TEST;
 - Parapetul va fi aprobat de beneficiar inainte de achizitionare si montare;
 - Prezenta plansa are caracter informativ.

PROIECTANT

BRIDGE CONSULT S.R.L.
 J40/10806/2004

Sef proiect: ing. I. Dimonu
 Proiectat: ing. I. Dimonu
 Redactat: teh. A. Voicu



SCARA:
 1:10
 1:5
 DATA
 2017

PROCES VERBAL DE AVIZARE INTERNA NR./DATA: BGE - 228/20.06.2017

BENEFICIAR

C.N.A.I.R. - D.R.D.P. CONSTANTA

POD PE DN 3, Km 147+786, LA GALITA,
 JUDETUL CONSTANTA

PARAPET METALIC DIRECTIONAL ZINCAT
 DETALII UZINARE


CONTRACT NR.
 125/73095
 din 27.12.2016

FAZA DE
 PROIECTARE
 P.T.

PLAN Nr.
 09.02



(P5) SP61 310x80-6.200
Scara 1:2

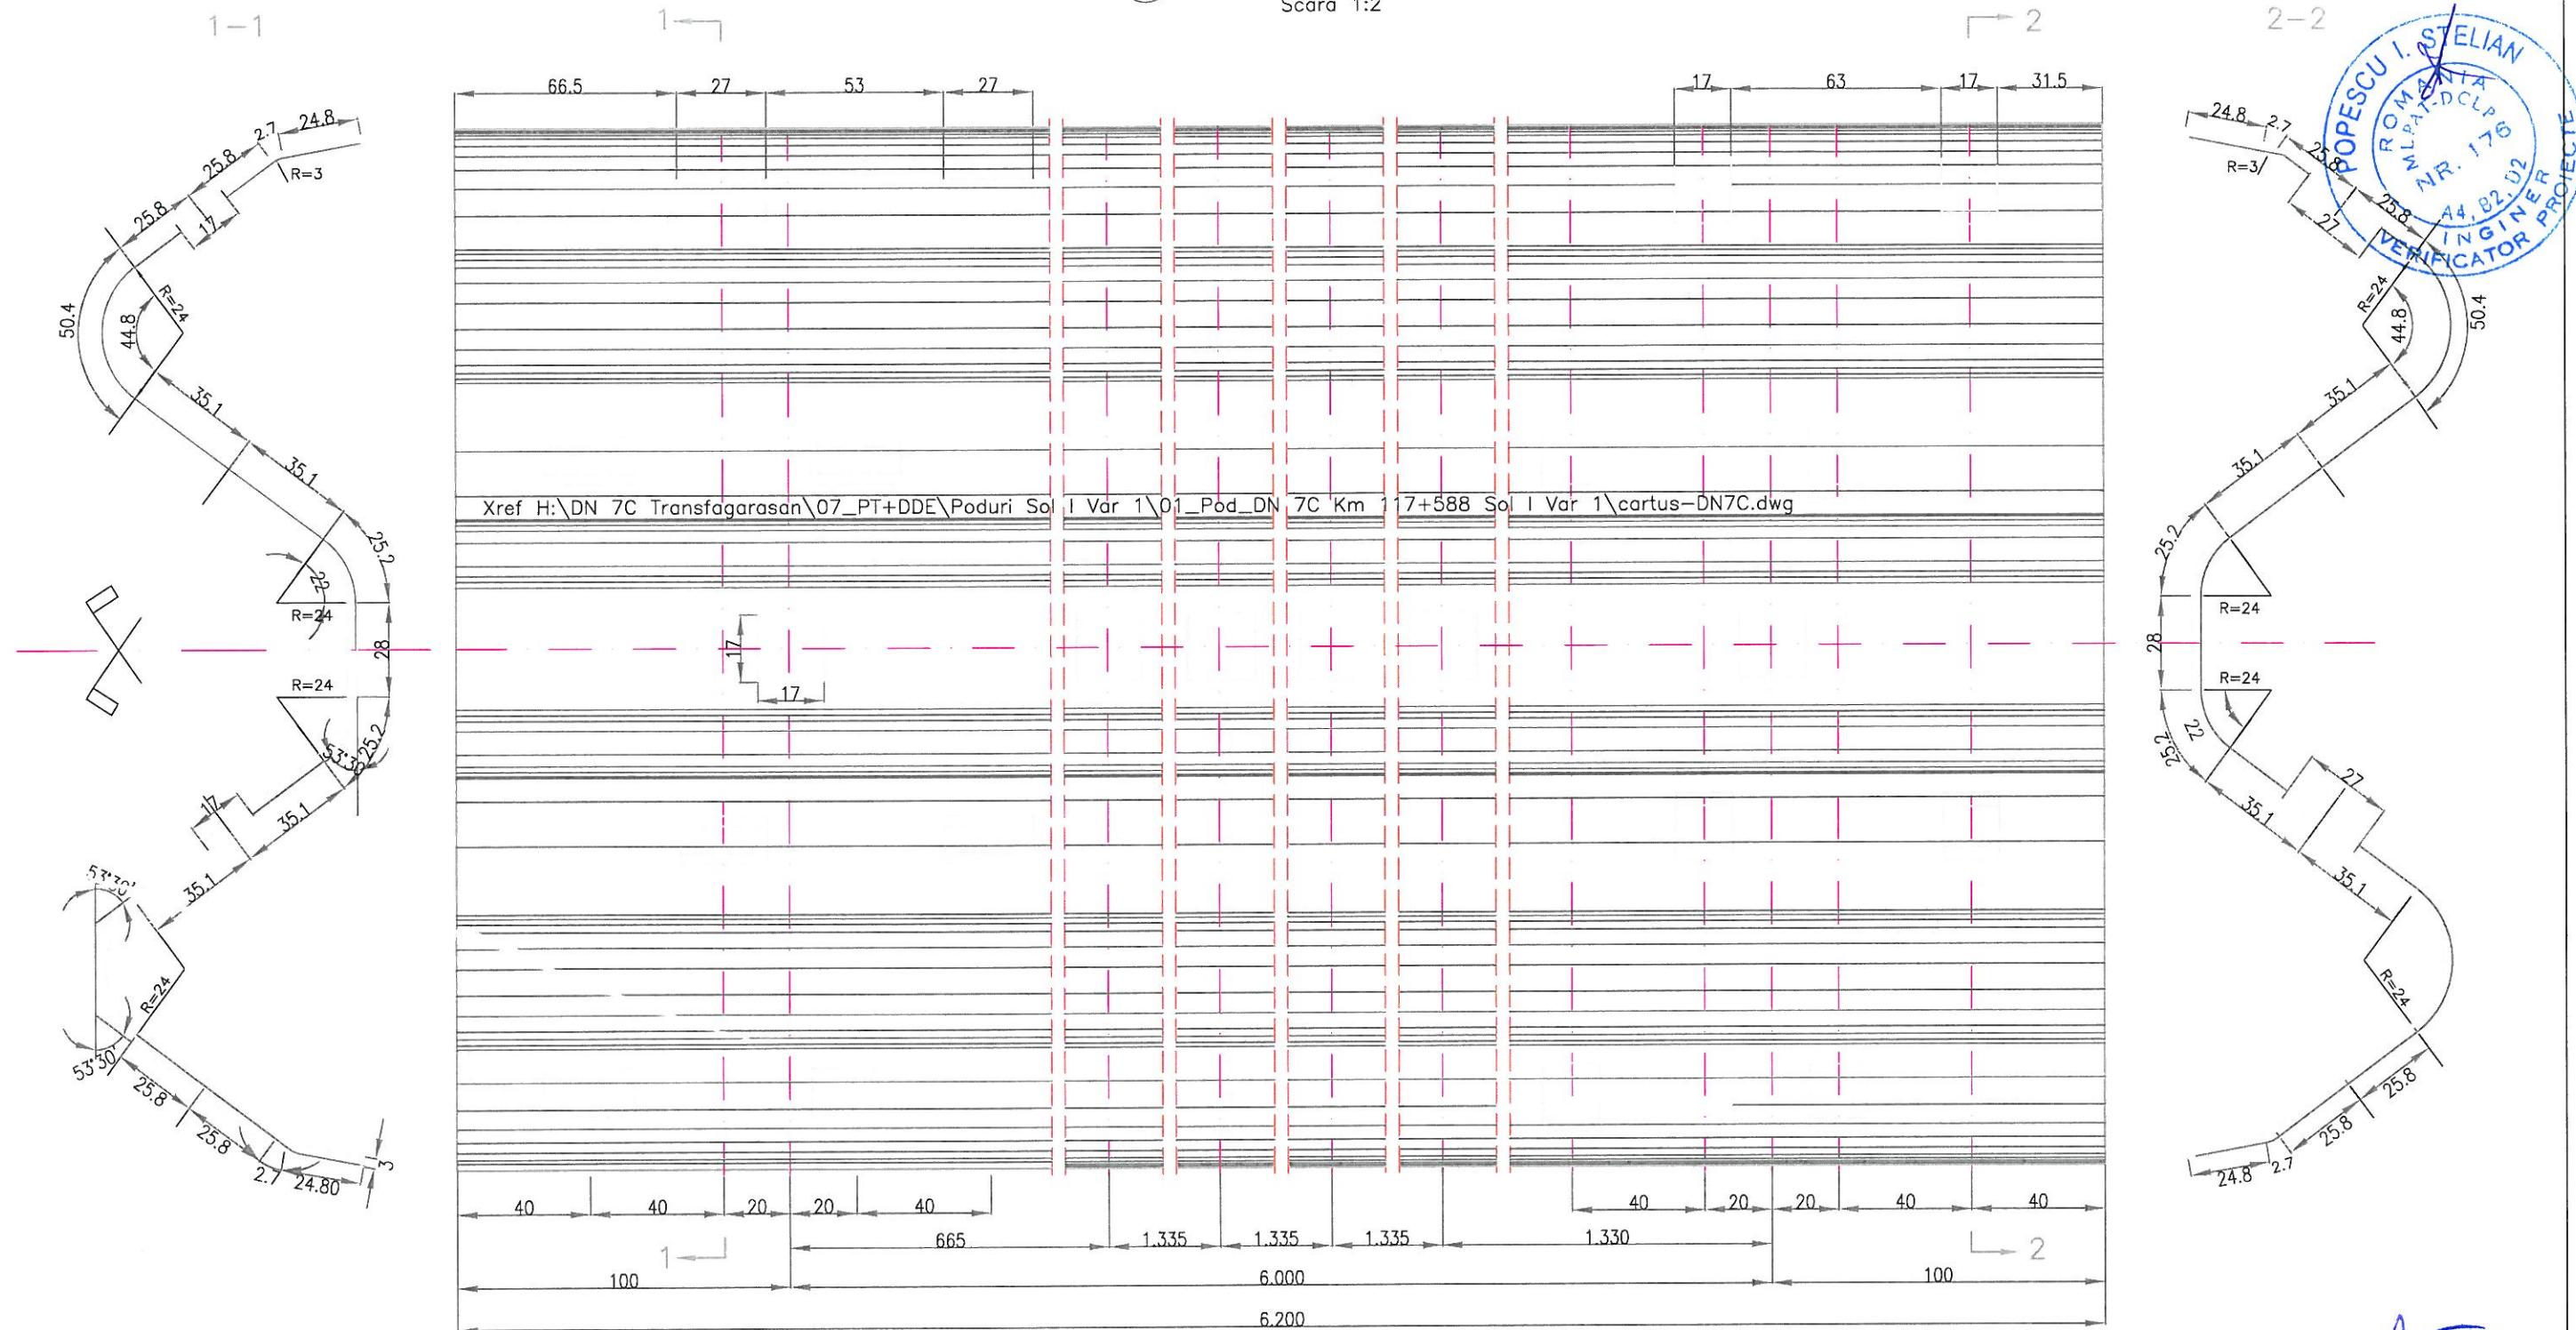

NOTA:

- Parapetul de protectie directionala pe pod si zona rampelor, va respecta nivelul de siguranta specificat prin normativul AND 593 "Normativ pentru sisteme de protectie pentru siguranta circulatiei pe drumuri, poduri si autostrazi";
- Tipul de parapet ales va avea agrement tehnic si CRASH TEST;
- Parapetul va fi aprobat de beneficiar inainte de achizitionare si montare;
- Prezenta plansa are caracter informativ.

PROIECTANT

BRIDGE CONSULT S.R.L.
J40/10806/2004



Sef proiect: ing. I. Dimonu
Proiectat: ing. I. Dimonu
Redactat: teh. A. Voicu

Dimonu
Voicu

SCARA:
1:2
DATA
2017

PROCES VERBAL DE AVIZARE INTERNA NR./DATA: BGE - 228/20.06.2017

BENEFICIAR

C.N.A.I.R. - D.R.D.P. CONSTANTA
POD PE DN 3, Km 147+786, LA GALITA,
JUDETUL CONSTANTA

PARAPET METALIC DIRECTIONAL ZINCAT
DETALII UZINARE LISA

CONTRACT NR.
125/73095
din 27.12.2016

FAZA DE
PROIECTARE
P.T.

PLAN Nr.
09.03

