

BENEFICIAR:

C.N.A.I.R. S.A.
D.R.D.P. CONSTANTA
 Str. Prolungirea Traian FN,
 Municipiul Constanta,
 Judetul Constanta
 Tel: 0241 584 582,
 Fax: 0241 584 371




PROIECTANT:

S.C. POD-PROIECT S.R.L.
 Iasi, str. Plopii fără soț nr. 3
 Romania, jud. Iasi
 RO 14447212
 www.pod-proiect.ro

DENUMIRE PROIECT:
Intocmire DALI, Pth, Deviz general, Liste de cantitati, CS, DDE, DOA (inclusiv Documentatie obtinere CU si DTAC)

01. Pod pe DN 38, km 15+016, la Topraisar, Judetul Constanta

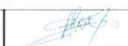
FAZA: P.Th. + D.D.E. + C.S.

ȘEF PROIECT	
ing. Alin GHEBAC	
PROIECTAT	
ing. Marius GHEBAC	
DESENAT	
ing. Marius GHEBAC	

DENUMIRE PLANȘĂ:
PLAN AMPLASAMENT

Contract nr.125/48252 - 21.09.2017	
Revizia nr.:	-
P.Th. nr.:	38.1 / 2017
Scara:	-----
Nr. plansa:	01



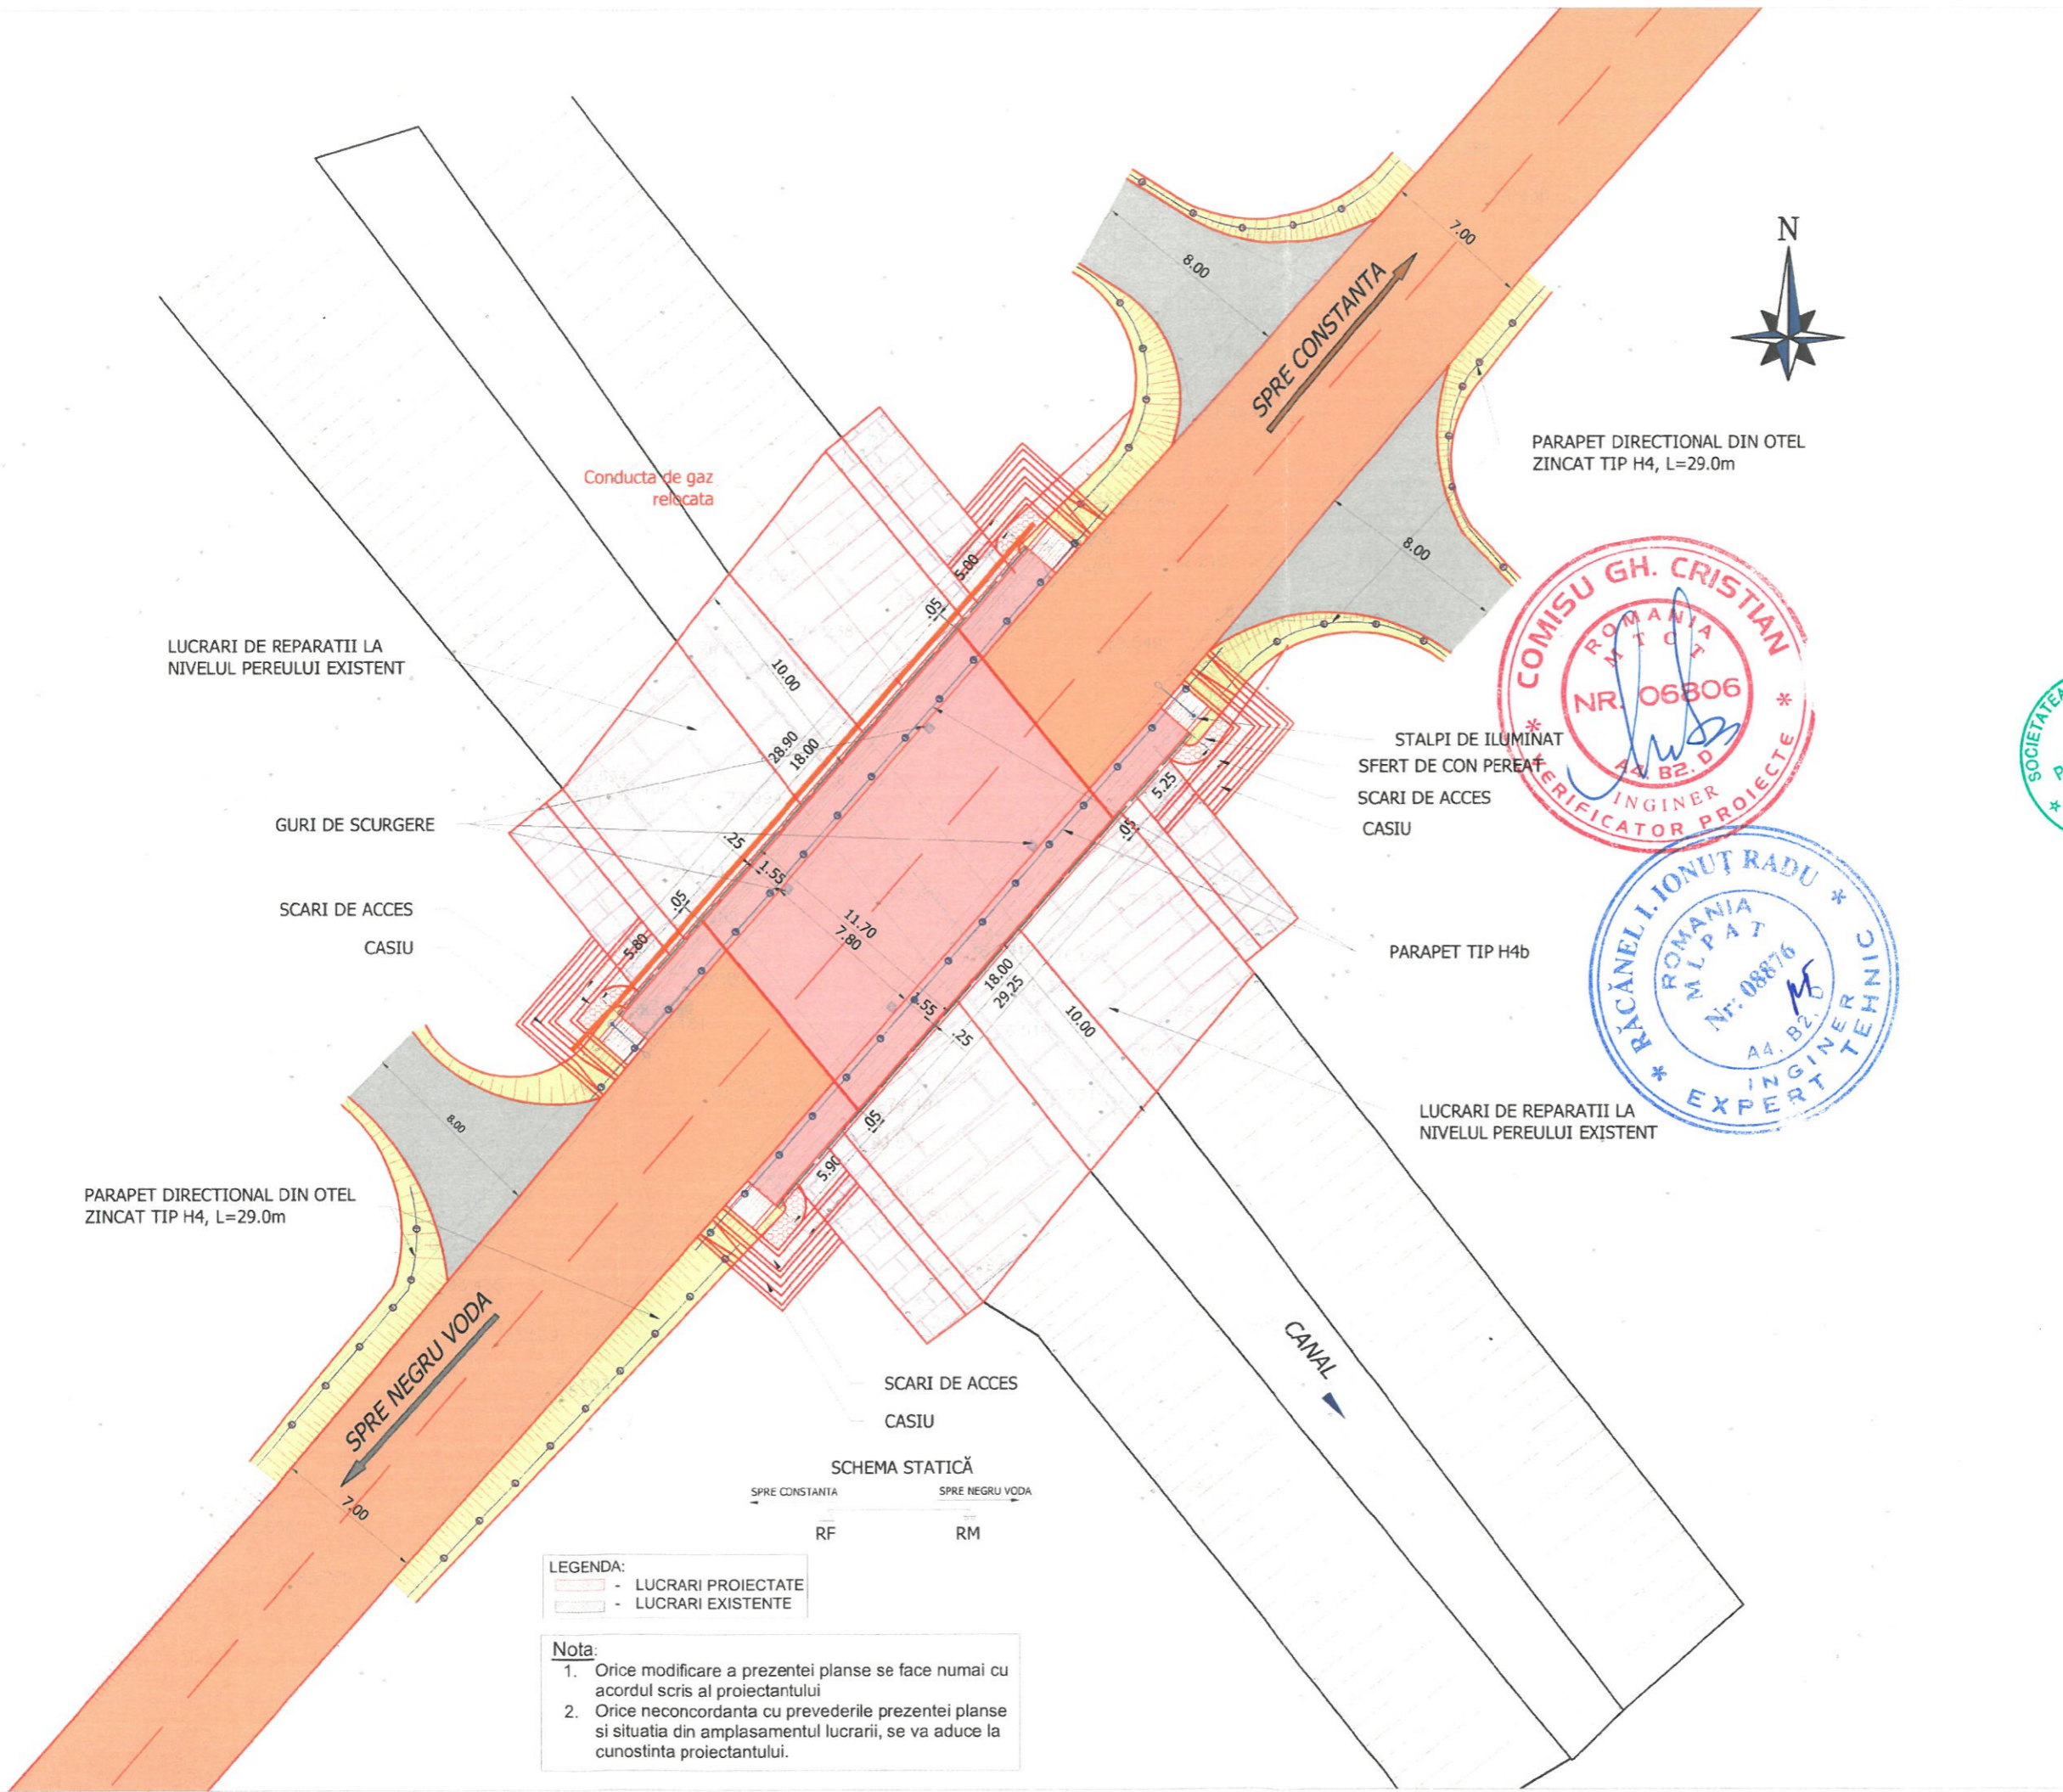

BENEFICIAR:

C.N.A.I.R. S.A.
D.R.D.P. CONSTANTA
 Str. Prolungirea Traian FN,
 Municipiul Constanta,
 Judetul Constanta
 Tel: 0241 584 562,
 Fax: 0241 584 371

PROIECTANT:

S.C. POD-PROIECT S.R.L.
 Iasi, str. Plopi fără soț nr. 3
 Romania, jud. Iasi
 RO 14447212
 www.pod-proiect.ro

DENUMIRE PROIECT:
Intocmire DALI, Pth, Deviz general, Liste de cantitati, CS, DDE, DOA (inclusiv Documentatie obtinere CU si DTAC)

01. Pod pe DN 38, km 15+016, la Topraisar, Judetul Constanta

FAZA: P.Th. + D.D.E. + C.S.

ȘEF PROIECT
ing. Alin GHEBAC

PROIECTAT
ing. Marius GHEBAC

DESENAT
ing. Marius GHEBAC

DENUMIRE PLANȘĂ:
PLAN DE SITUATIE


Contract nr.125/48252 - 21.09.2017
 Revizia nr.: - 01
 P.Th. nr.: 38.1 / 2017
 Scara: 1:250
 Nr. planșa: 02



LEGENDA:
 - LUCRARI PROIECTATE
 - LUCRARI EXISTENTE

Nota:
 1. Orice modificare a prezentei planse se face numai cu acordul scris al proiectantului
 2. Orice neconcordanță cu prevederile prezentei planse și situația din amplasamentul lucrării, se va aduce la cunoștința proiectantului.

PROFIL LONGITUDINAL

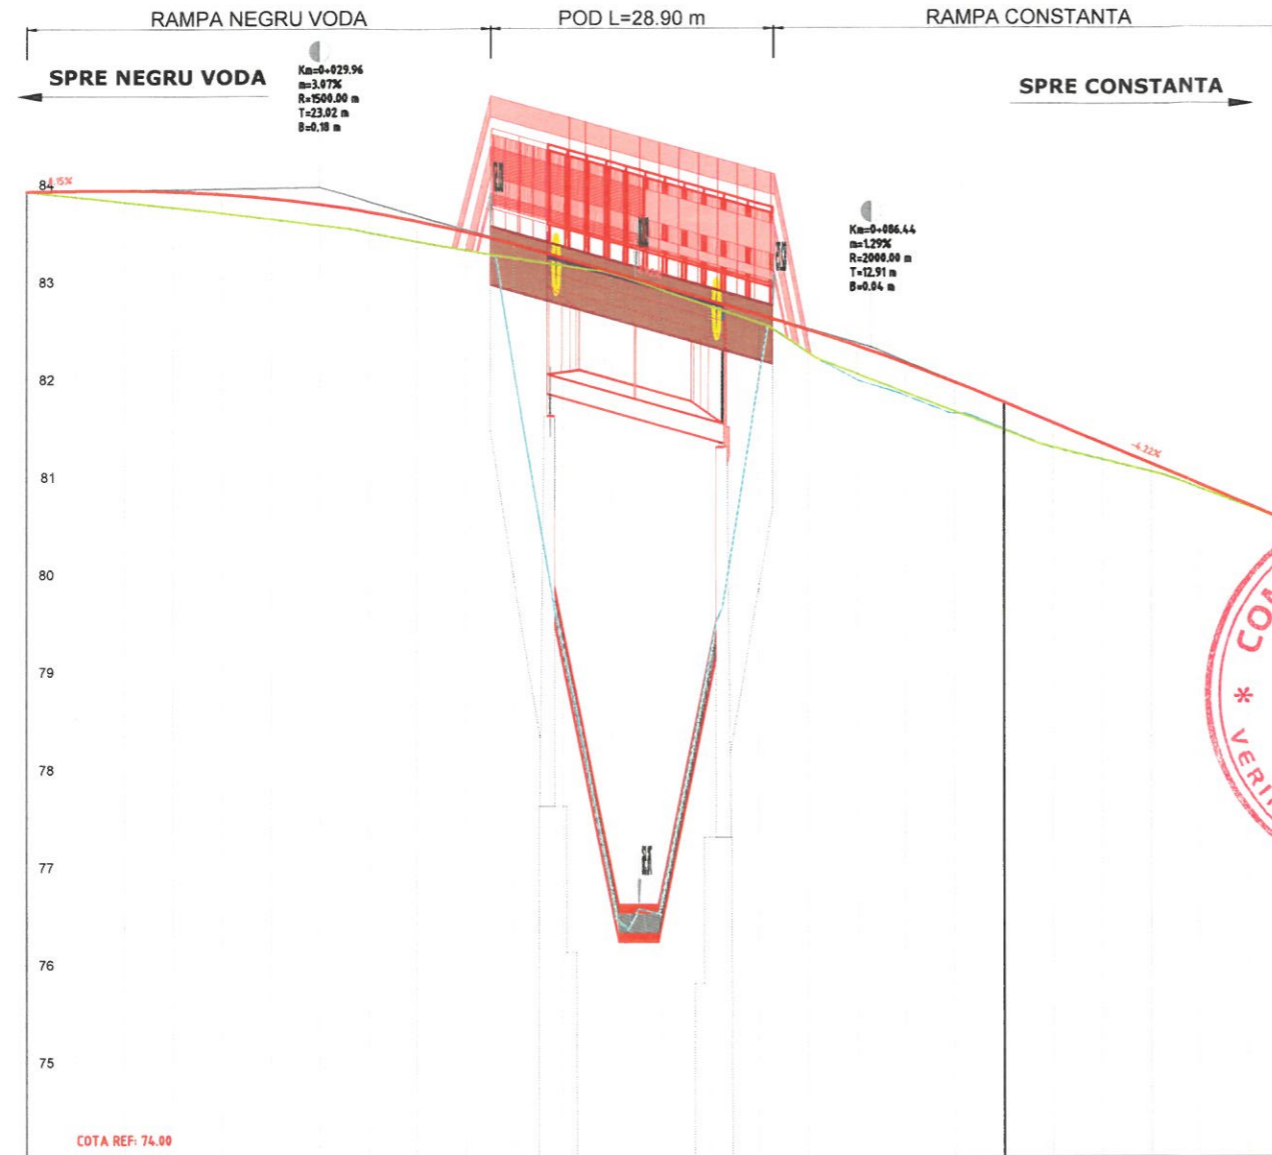

BENEFICIAR:

C.N.A.I.R. S.A.
D.R.D.P. CONSTANTA
 Str. Prelungirea Traian FN,
 Municipiul Constanta,
 Judetul Constanta
 Tel: 0241 584 582.
 Fax: 0241 584 371

PROIECTANT:

S.C. POD-PROIECT S.R.L.
 Iasi, str. Plopii fără soț nr. 3
 Romania, jud. Iasi
 RO 14447212
 www.pod-proiect.ro

DENUMIRE PROIECT:
Intocmire DALI, Pth, Deviz general, Liste de cantitati, CS, DDE, DOA (inclusiv Documentatie obtinere CU si DTAC)

01. Pod pe DN 38, km 15+016, la Topraisar, Judetul Constanta

FAZA: P.Th. + D.D.E. + C.S.

ȘEF PROIECT
 ing. Alin GHEBAC

PROIECTAT
 ing. Marius GHEBAC

DESENAT
 ing. Marius GHEBAC


DENUMIRE PLANȘĂ:
PROFIL LONGITUDINAL

PICHETI	P1	P2	P3	P4	P5	P6	P7	P8	P9	P10	P11	P12	P13	P14	P15	P16	P17	P18	P19	P20	P21	P22	P23	P24	P25			
DIFERENTE IN AXA (cm)	1	15	15	15	15	15	15	15	15	15	15	15	15	15	15	15	15	15	15	15	15	15	15	15	15			
COTE PROIECT	82.50	82.54	82.52	82.58	82.55	82.59	82.71	82.62	82.51	82.58	82.54	82.59	82.54	82.49	82.45	82.38	82.33	82.21	82.15	82.15	82.15	82.11	82.08	82.04	82.04			
COTE TEREN	82.57	82.62	82.54	82.51	82.44	82.58	82.58	82.41	82.32	82.24	82.24	82.28	82.24	82.21	82.17	82.14	82.07	82.01	82.05	82.05	82.04	82.02	81.98	81.94	81.94			
RACORDARI VERTICALE	L=50.00 R=1500.00		L=200.00 R=2000.00										L=50.00 R=1500.00		L=50.00 R=1500.00													
DISTANTE INTRE PICHETI	5.00	5.00	5.00	5.00	5.00	5.00	5.00	5.00	5.00	5.00	5.00	5.00	5.00	5.00	5.00	5.00	5.00	5.00	5.00	5.00	5.00	5.00	5.00	5.00	5.00			
DISTANTE CUMULATE	0+00	0+05	0+10	0+15	0+20	0+25	0+30	0+35	0+40	0+45	0+50	0+55	0+60	0+65	0+70	0+75	0+80	0+85	0+90	0+95	0+100	0+105	0+110	0+115	0+120			
ALINIAMENTE SI CURBE																												

Contract nr.125/48252 - 21.09.2017
 Revizia nr.: -
 P.Th. nr.: 38.1 / 2017
 Scara: 1:750
 Nr. plansa: 03

SECTIUNE LONGITUDINALA
Sc. 1:200

VEDERE LONGITUDINALA
Sc. 1:200

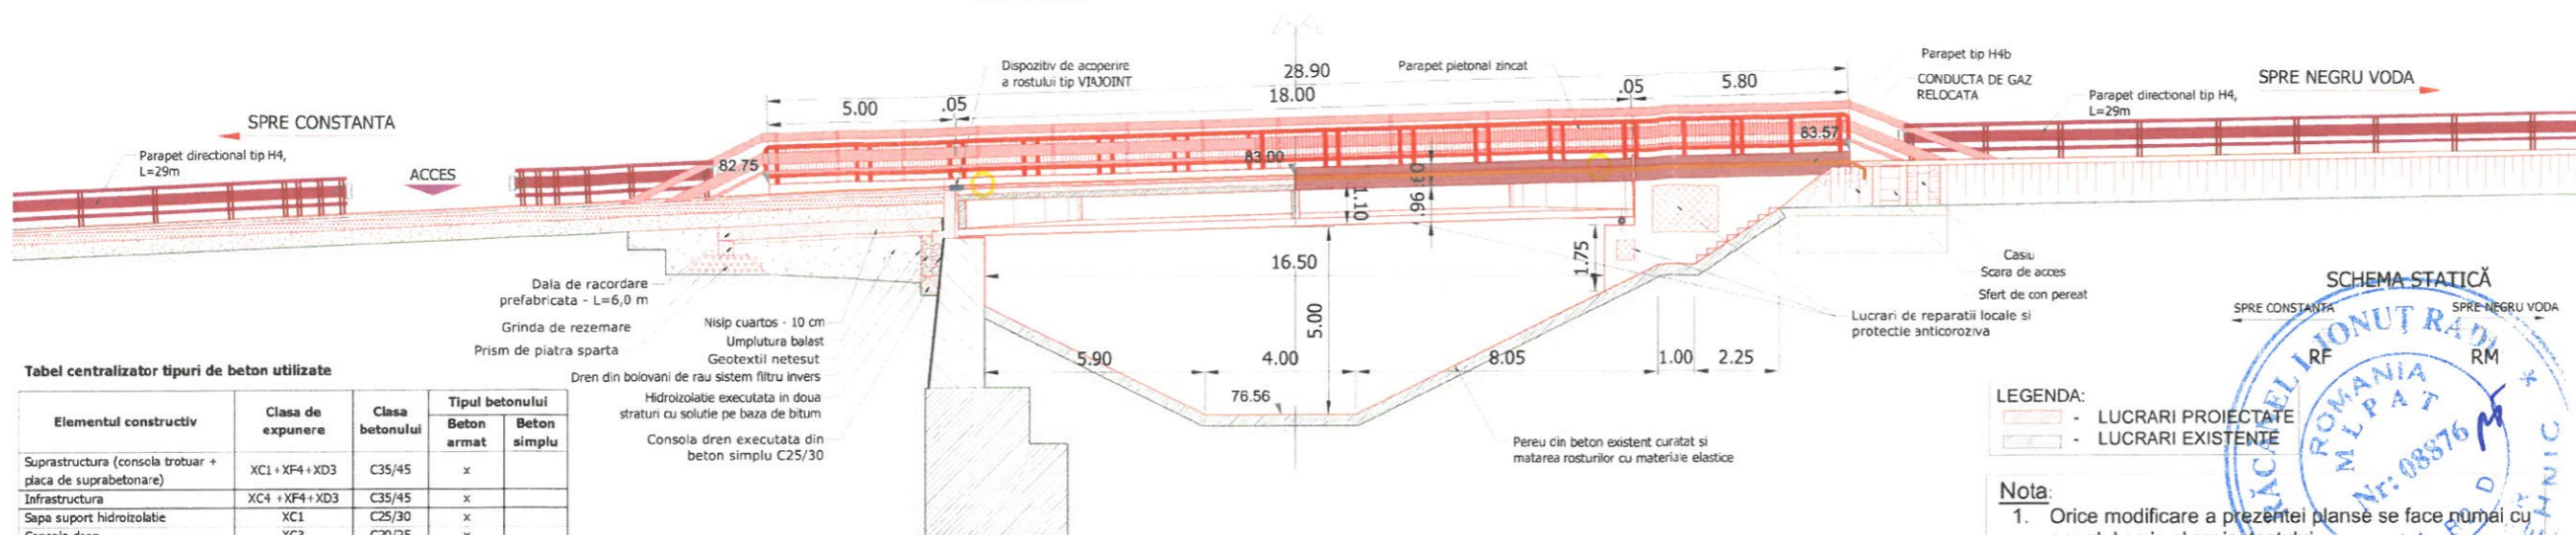

Tabel centralizator tipuri de beton utilizate


Elementul constructiv	Clasa de expunere	Clasa betonului	Tipul betonului	
			Beton armat	Beton simplu
Suprastructura (consola trotuar + placa de suprabetonare)	XC1 + XF4 + XD3	C35/45	x	
Infrastructura	XC4 + XF4 + XD3	C35/45	x	
Sapa suport hidroizolatie	XC1	C25/30	x	
Consola dren	XC3	C20/25	x	
Umplutura trotuar	XC4 + XF2	C25/30	x	
Dala de racordare si grinda de rezemare	XC3	C35/45	x	
Sfert de con	XC4 + XD1	C30/37		x
Casiuri si scari de acces	XC4 + XF4 + XD3	C35/45		x
Pereu alb	XC4 + XF3	C35/45		x
Beton de egalizare	X0	C8/10		x

LEGENDA:
 - LUCRARI PROIECTATE
 - LUCRARI EXISTENTE

Nota:

1. Orice modificare a prezentei planse se face numai cu acordul scris al proiectantului.
2. Orice neconcordanță cu prevederile prezentei planse și situația din amplasamentul lucrării, se va aduce la cunoștința proiectantului.

VEDERE IN PLAN
Sc. 1:200

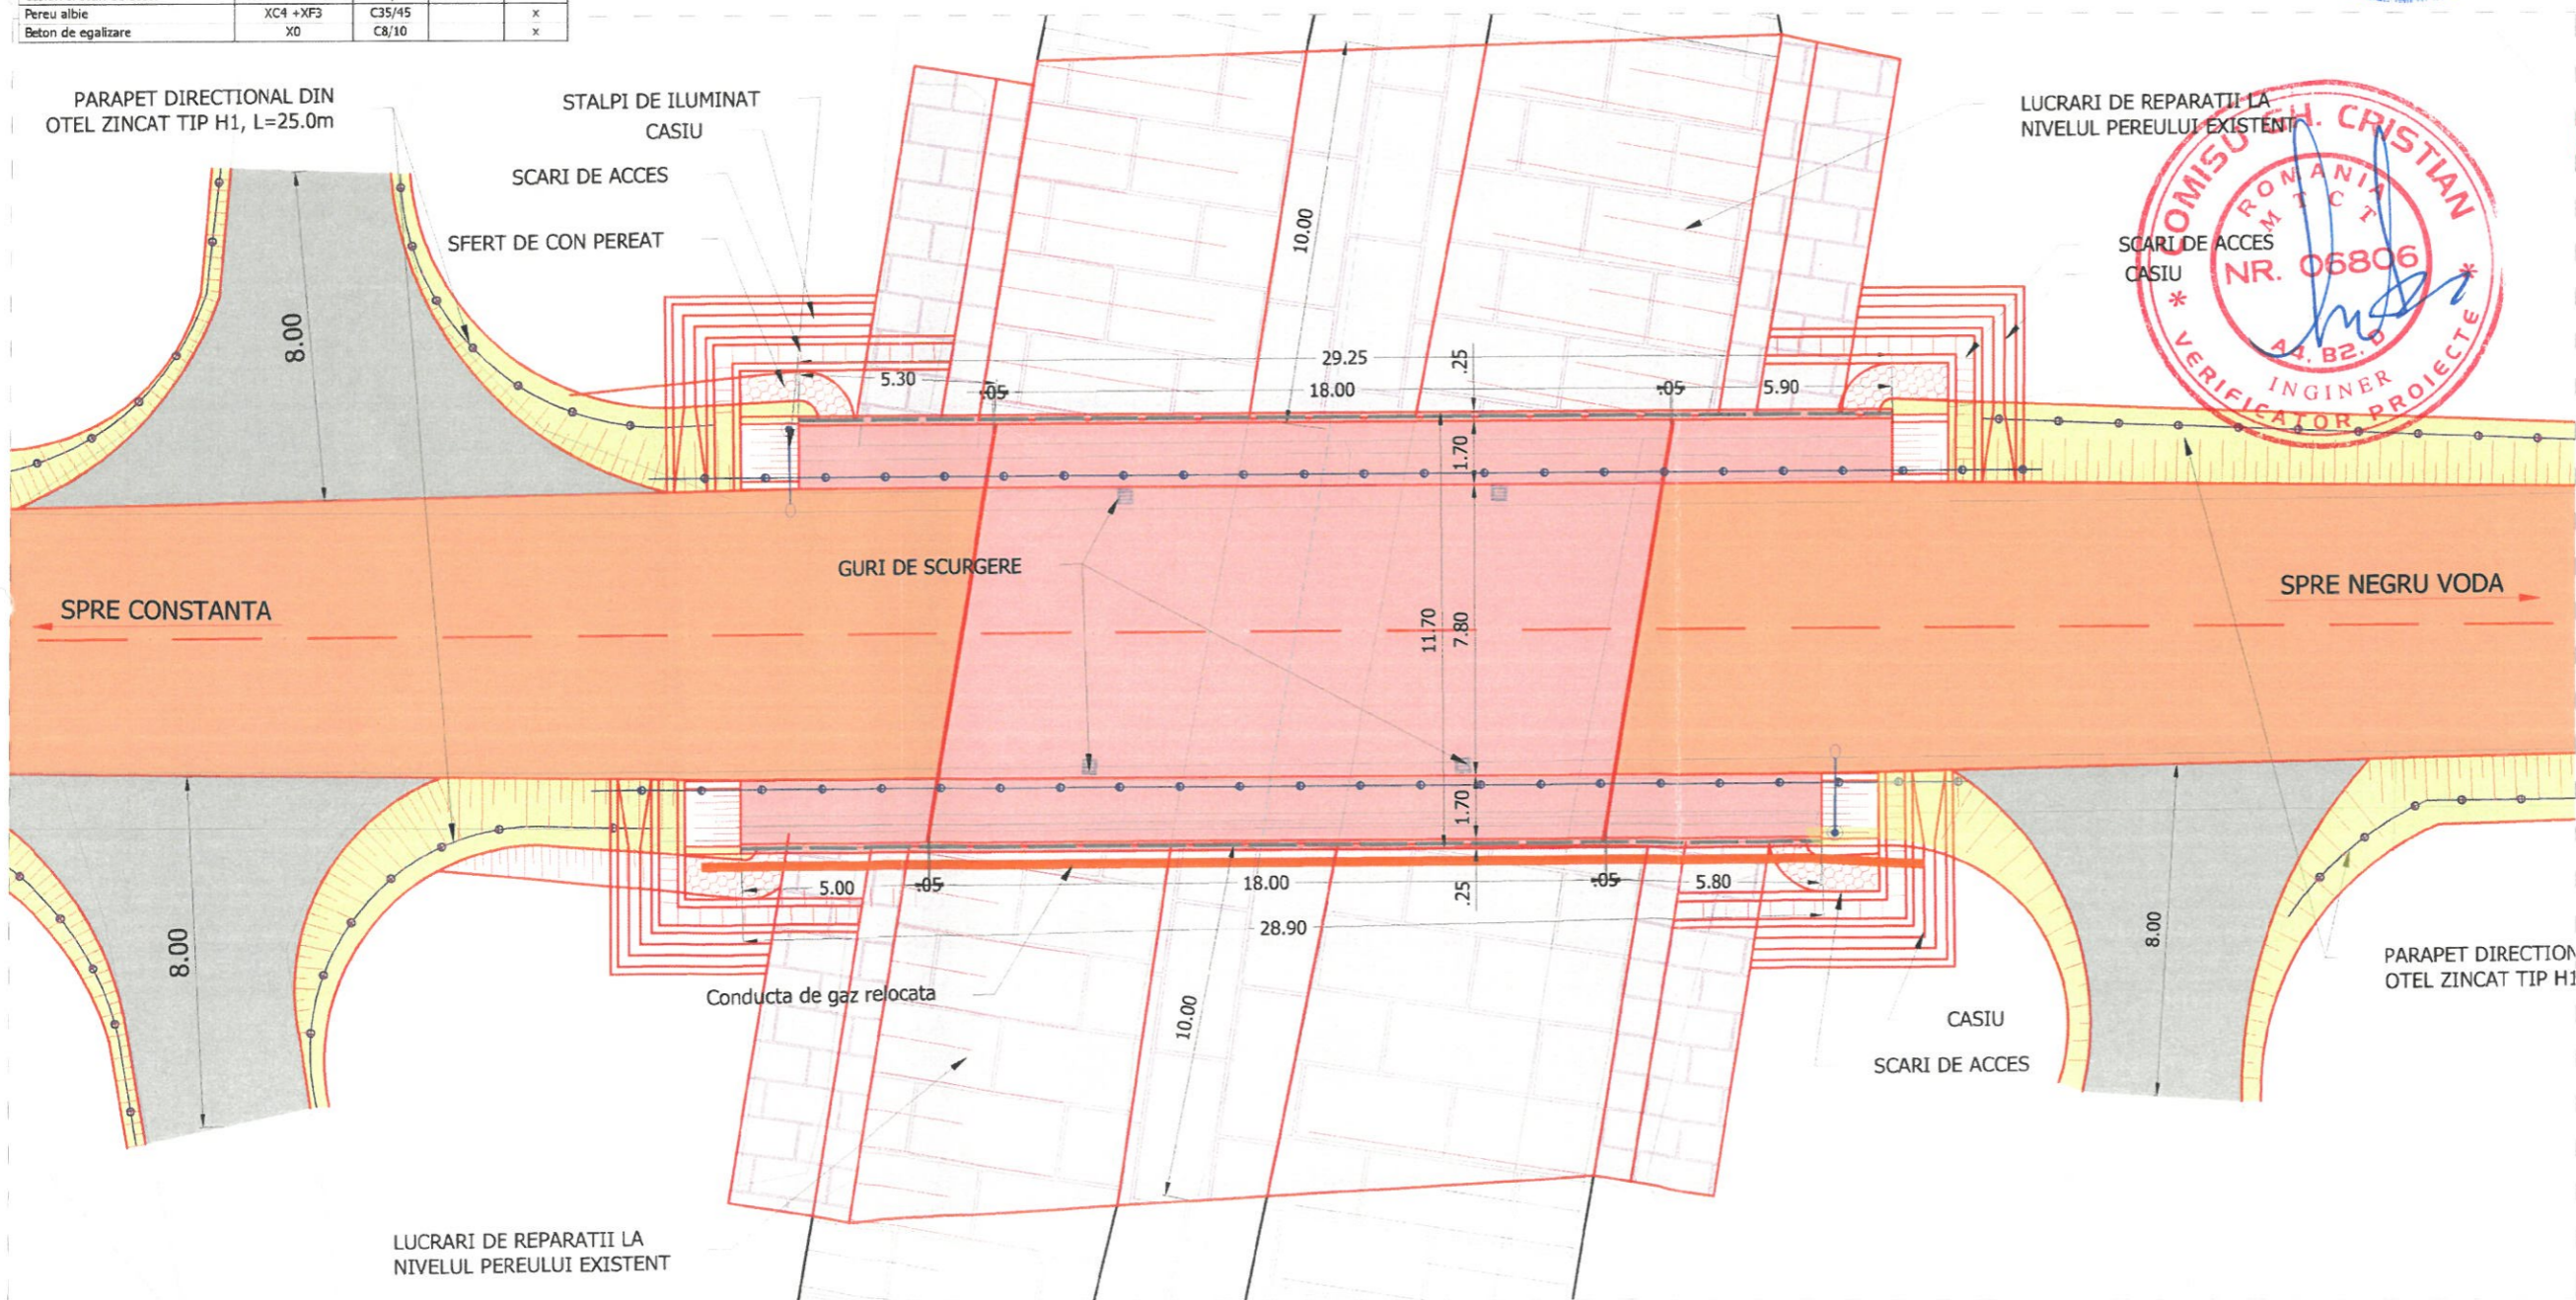

LUCRARI DE REPARATII LA NIVELUL PEREULUI EXISTENT

SCARI DE ACCES CASIU



BENEFICIAR:

C.N.A.I.R. S.A.
D.R.D.P. CONSTANTA
Str. Prelungirea Traian FN,
Municipiul Constanta,
Judetul Constanta
Tel: 0241 584 562,
Fax: 0241 584 371

PROIECTANT:

S.C. POD-PROIECT S.R.L.
14447, str. Plopi fără soț nr. 3
Romania, jud. Iași
RO 14447212
www.pod-proiect.ro

DENUMIRE PROIECT:

Intocmire DALI, Pth, Deviz general, Liste de cantitati, CS, DDE, DOA (inclusiv Documentatie obtinere CU si DTAC)

01. Pod pe DN 38, km 15+016, la Topraisar, Judetul Constanta

FAZA: P.Th. + D.D.E. + C.S.

ȘEF PROIECT

Ing. Alin GHEBAC

PROIECTAT

Ing. Marius GHEBAC

DESENAT

Ing. Marius GHEBAC

DENUMIRE PLANȘĂ:

SECTIUNE/VEDERE LONGITUDINALA VEDERE IN PLAN

Contract nr.125/48252 - 21.09.2017

Revizia nr.: - 01



P.Th. nr.: 38.1 / 2017

Scara: 1:200

Nr. plansa: 04

SECTIUNE TRANSVERSALA CULEE

Sc 1:100

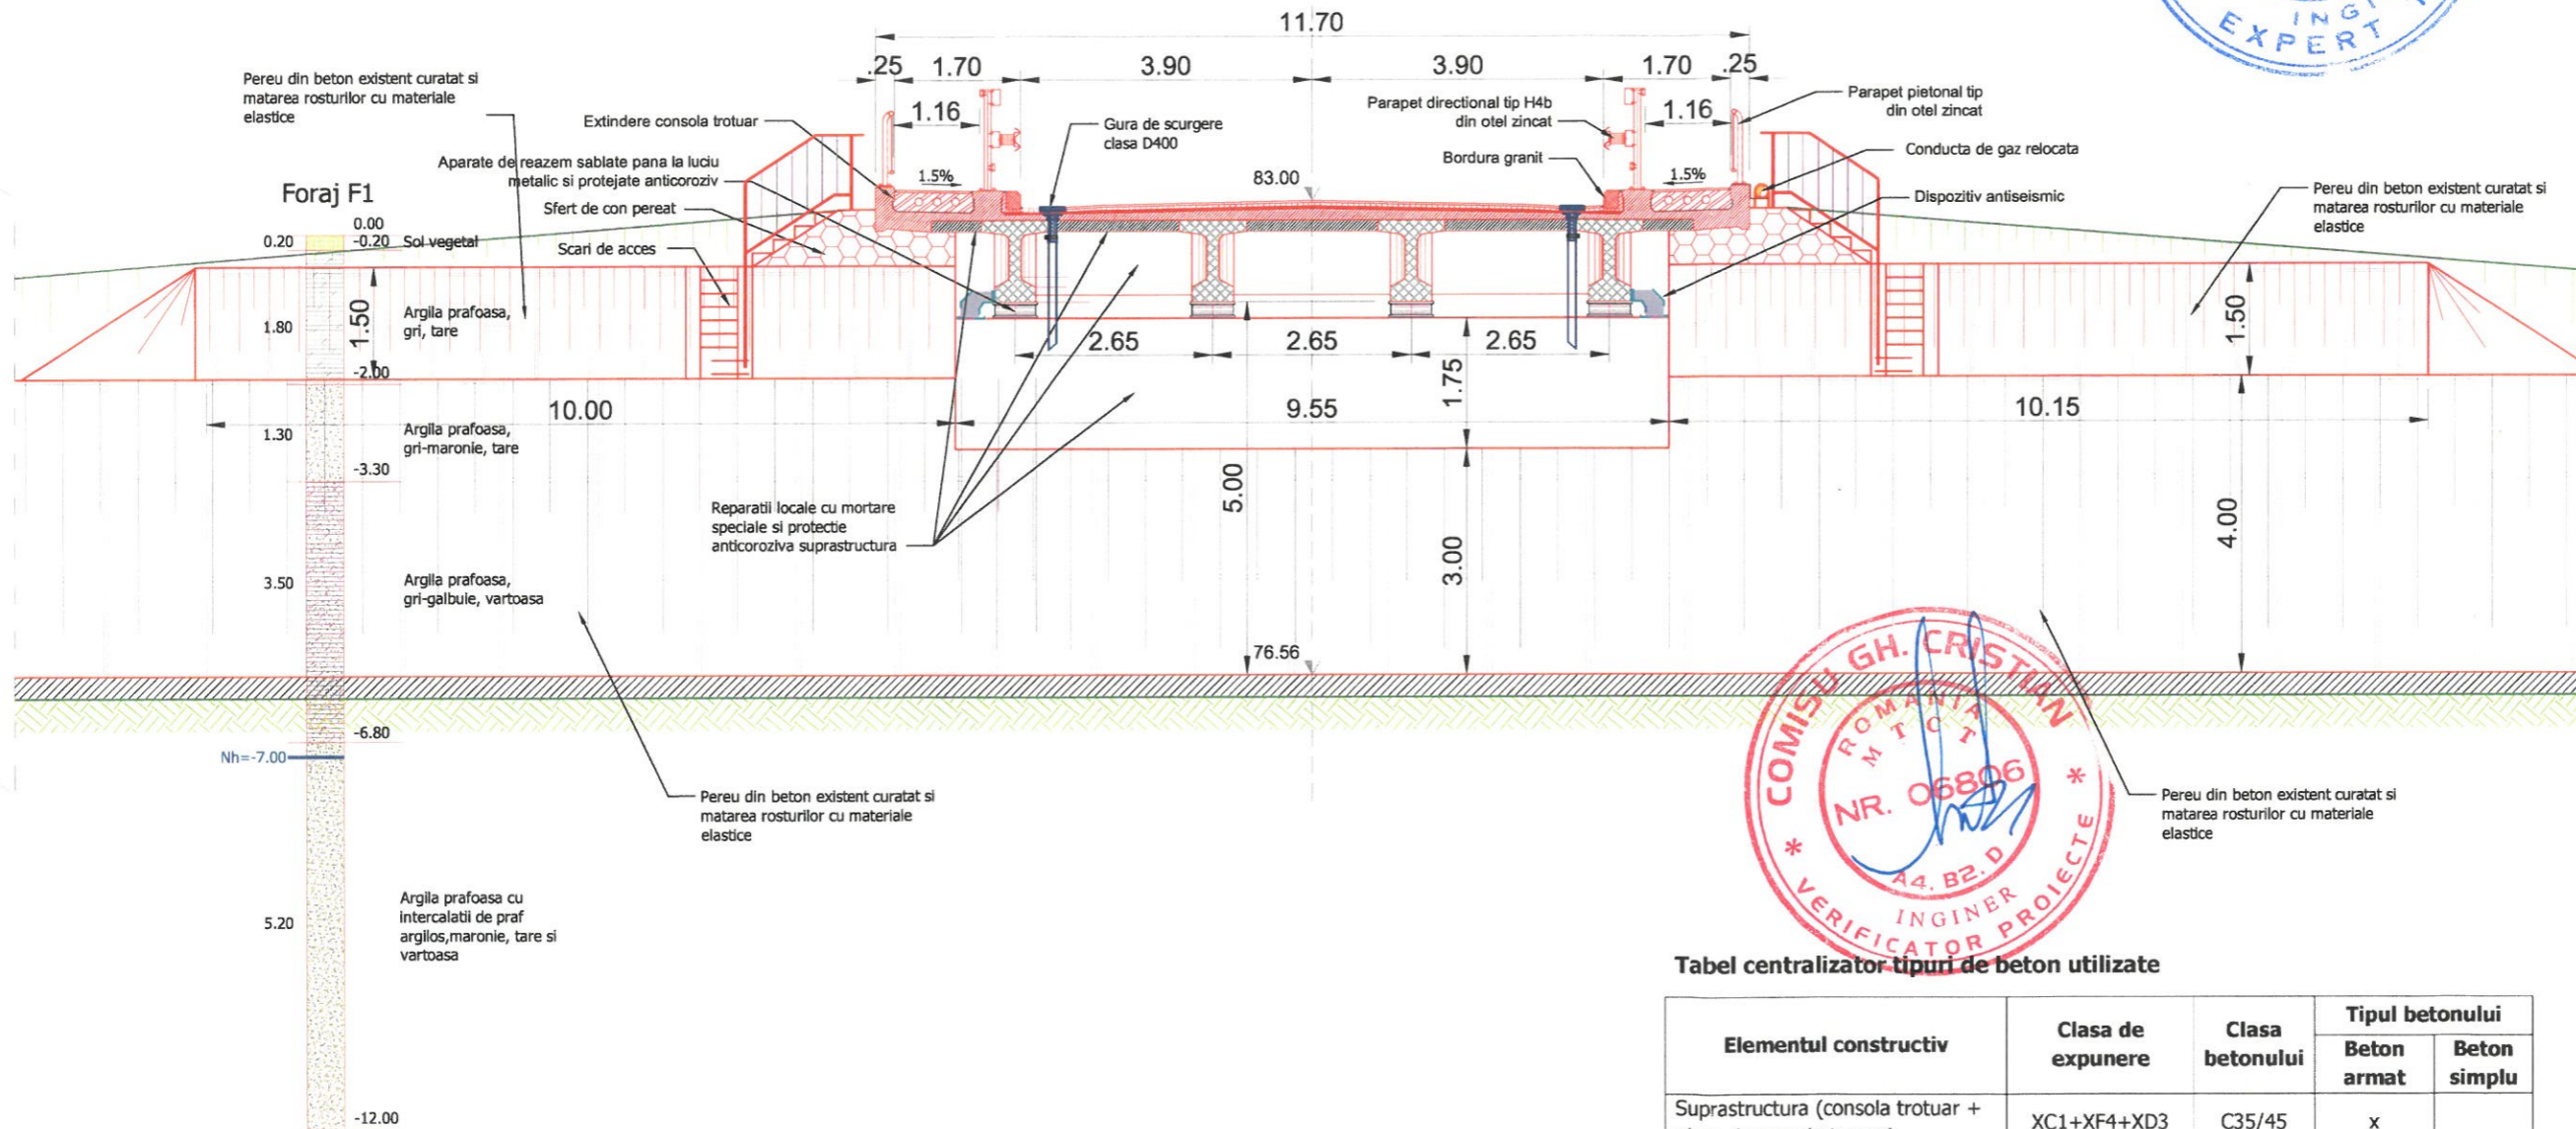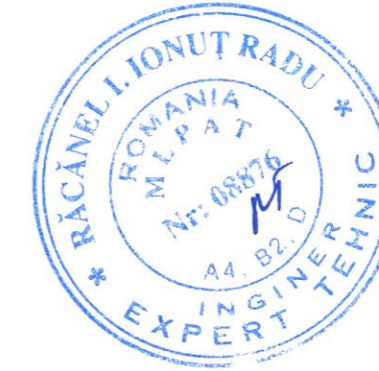


Tabel centralizator tipuri de beton utilizate

Elementul constructiv	Clasa de expunere	Clasa betonului	Tipul betonului	
			Beton armat	Beton simplu
Suprastructura (consola trotuar + placa de suprabetonare)	XC1+XF4+XD3	C35/45	x	
Infrastructura	XC4 +XF4+XD3	C35/45	x	
Sapa suport hidroizolatie	XC1	C25/30	x	
Consola dren	XC3	C20/25	x	
Umplutura trotuar	XC4 +XF2	C25/30	x	
Dala de racordare si grinda de rezemare	XC3	C35/45	x	
Sfert de con	XC4 + XD1	C30/37		x
Casiuri si scari de acces	XC4 +XF4+XD3	C35/45		x
Pereu albie	XC4 +XF3	C35/45		x
Beton de egalizare	X0	C8/10		x

LEGENDA:
 - LUCRARI PROIECTATE
 - LUCRARI EXISTENTE

Nota:
 1. Orice modificare a prezentei planse se face numai cu acordul scris al proiectantului
 2. Orice neconcordanță cu prevederile prezentei planse și situația din amplasamentul lucrării, se va aduce la cunoștința proiectantului.

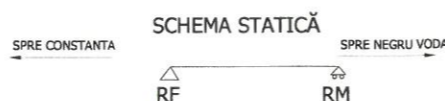

BENEFICIAR:

C.N.A.I.R. S.A.
D.R.D.P. CONSTANTA
 Str. Prolungarea Traian FN,
 Municipiul Constanta,
 Judetul Constanta
 Tel: 0241 584 562,
 Fax: 0241 584 371

PROIECTANT:

S.C. POD-PROIECT S.R.L.
 Casa str. Plopii fără soț, nr. 3
 Romanija, Jud. Iasi
 RO 14447212
 www.pod-proiect.ro

DENUMIRE PROIECT:
Intocmire DALI, Pth, Deviz general, Liste de cantitati, CS, DDE, DOA (inclusiv Documentatie obtinere CU si DTAC)

01. Pod pe DN 38, km 15+016, la Topraisar, Judetul Constanta

FAZA: P.Th. + D.D.E. + C.S.

ȘEF PROIECT
Ing. Alin GHEBAC

PROIECTAT
Ing. Marius GHEBAC

DESENAT
Ing. Marius GHEBAC

DENUMIRE PLANȘĂ:
 SECTIUNE TRANSVERSALA

Contract nr.125/48252 - 21.09.2017


Revizia nr.: - 01

P.Th. nr.: 38.1 / 2017


Scara: 1:100

Nr. planșa: 05


PROFIL TRANSVERSAL TIP 1
RACORCARE CU PODUL

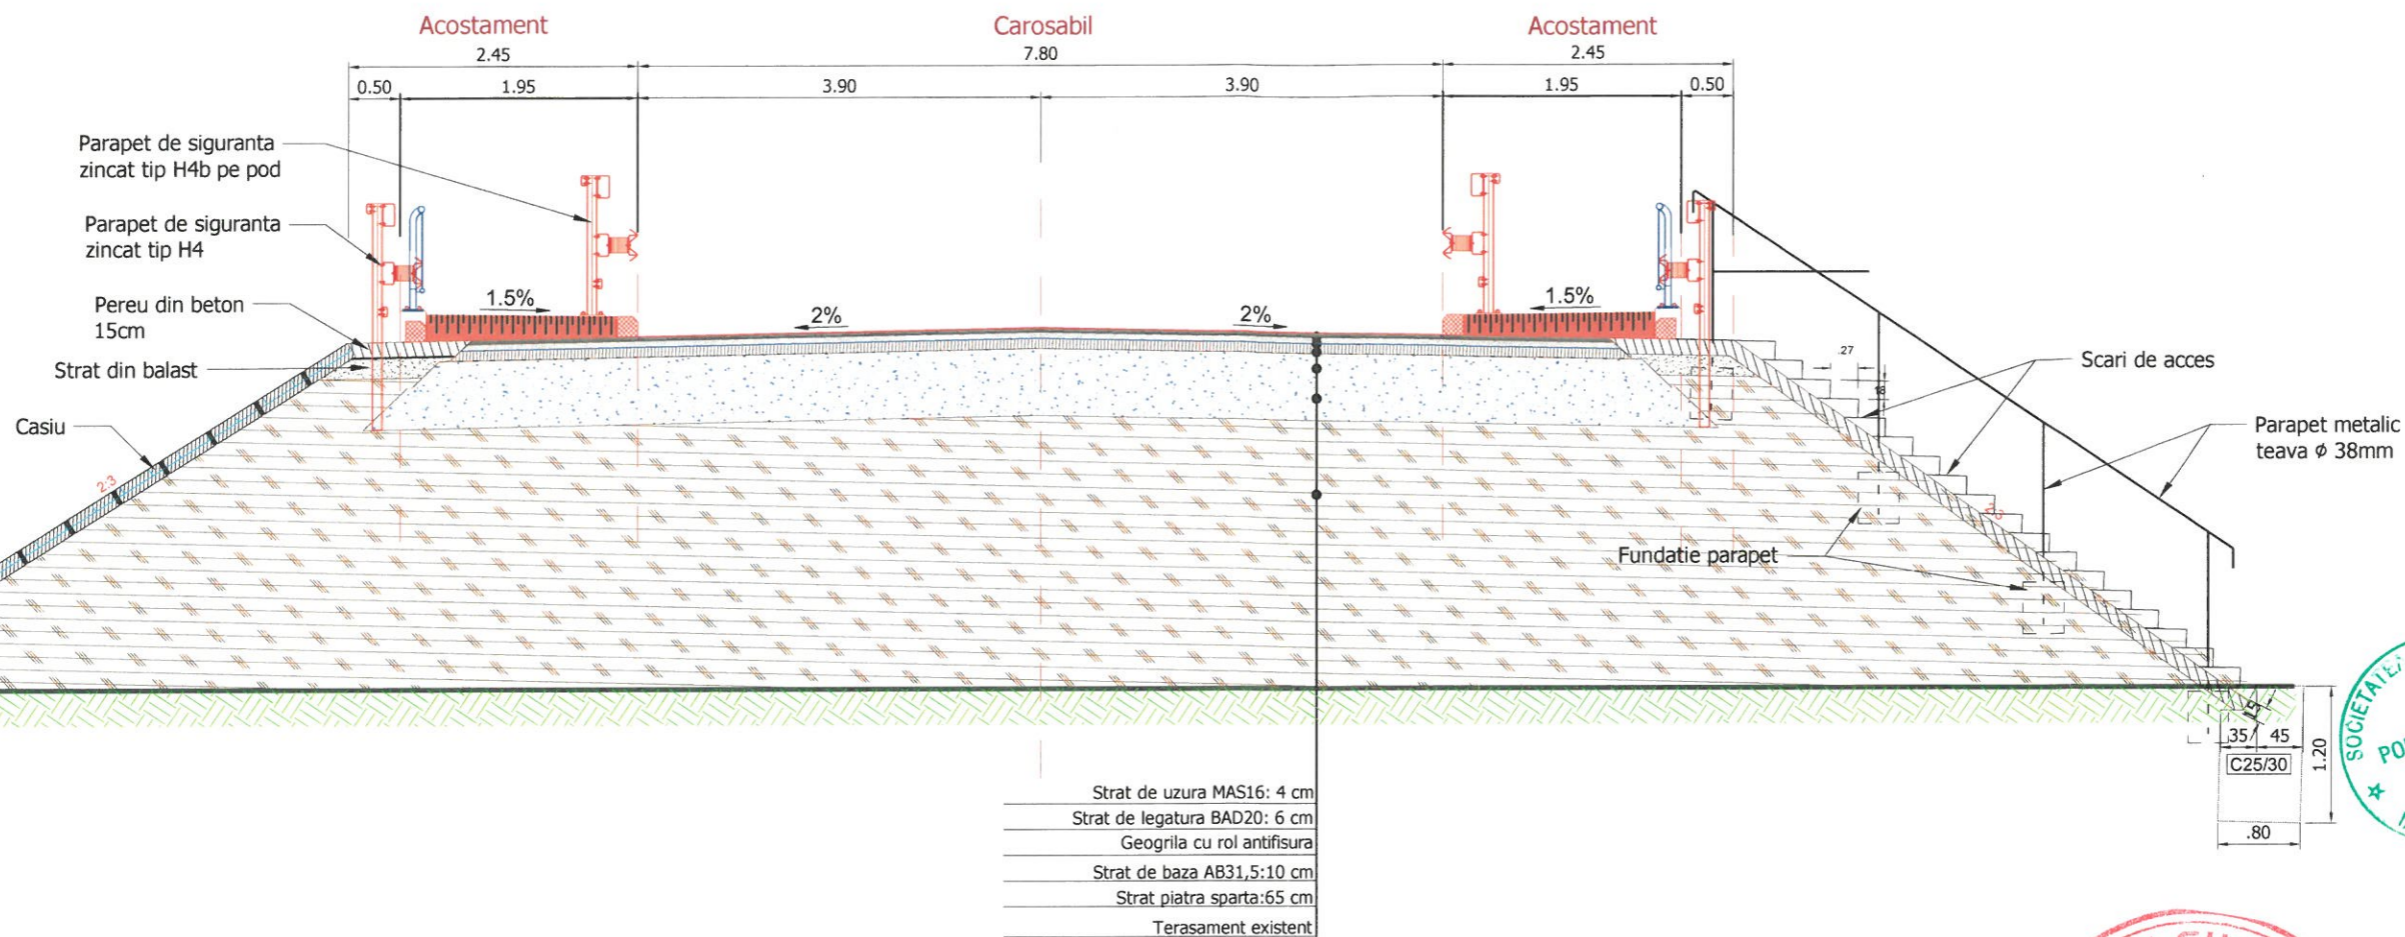

PROFIL TRANSVERSAL TIP 2
RAMPE DE ACCES

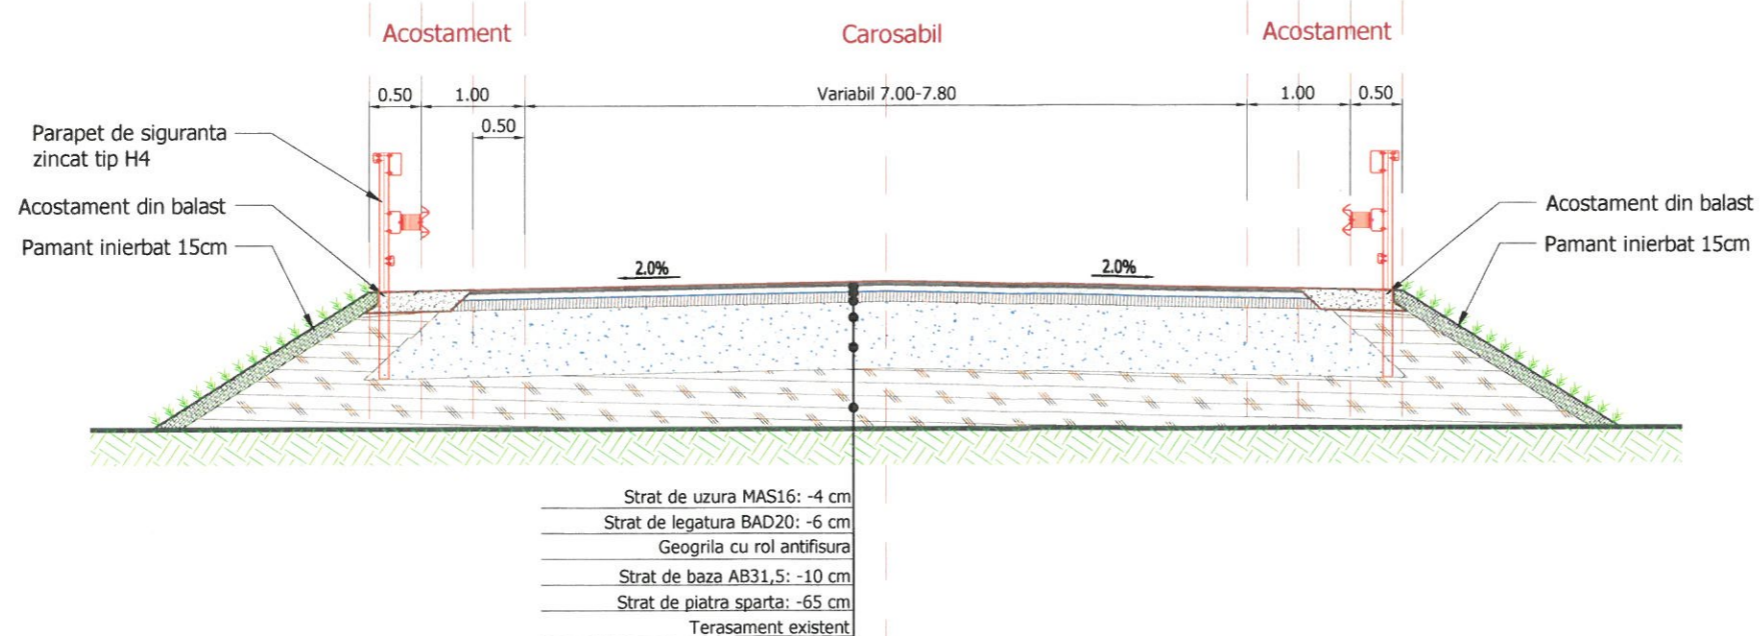

NOTA:
1. Orice modificare a prezentei planse se face numai cu acordul scris al proiectantului.
2. Orice neconcordanță cu prevederile prezentei planse și situația din amplasamentul podului, se va aduce la cunoștința proiectantului.

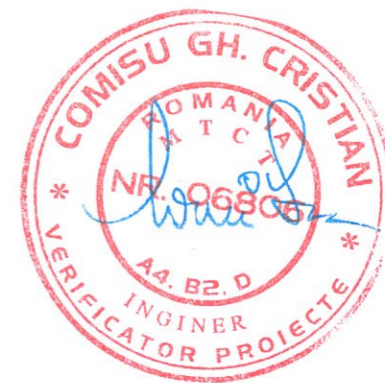

BENEFICIAR:
C.N.A.I.R. S.A.
D.R.D.P. CONSTANTA
Str. Prelungirea Traian FN,
Municipiul Constanta,
Judetul Constanta
Tel: 0241 584 562,
Fax: 0241 584 371

PROIECTANT:
S.C. POD-PROIECT S.R.L.
Iasi, str. Plopii fara soj nr. 3
Romania, jud. Iasi
RO 14447212
www.pod-proiect.ro

DENUMIRE PROIECT:
Intocmire DALI, Pth, Deviz general, Liste de cantitati, CS, DDE, DOA (inclusiv Documentatie obtinere CU si DTAC)

01. Pod pe DN 38, km 15+016, la Topraisar, Judetul Constanta

FAZA: P.Th. + D.D.E. + C.S.

ȘEF PROIECT
ing. Alin GHEBAC

PROIECTAT
ing. Marius GHEBAC

DESENAT
ing. Marius GHEBAC

DENUMIRE PLANȘĂ:
PROFIL TRANSVERSAL TIP PE RAMPE

Contract nr.125/48252 - 21.09.2017

Revizia nr.: -

P.Th. nr.: 38.1 / 2017

Scara: 1:75

Nr. plansa: 06