VEDERE A - A Sc. 1:50

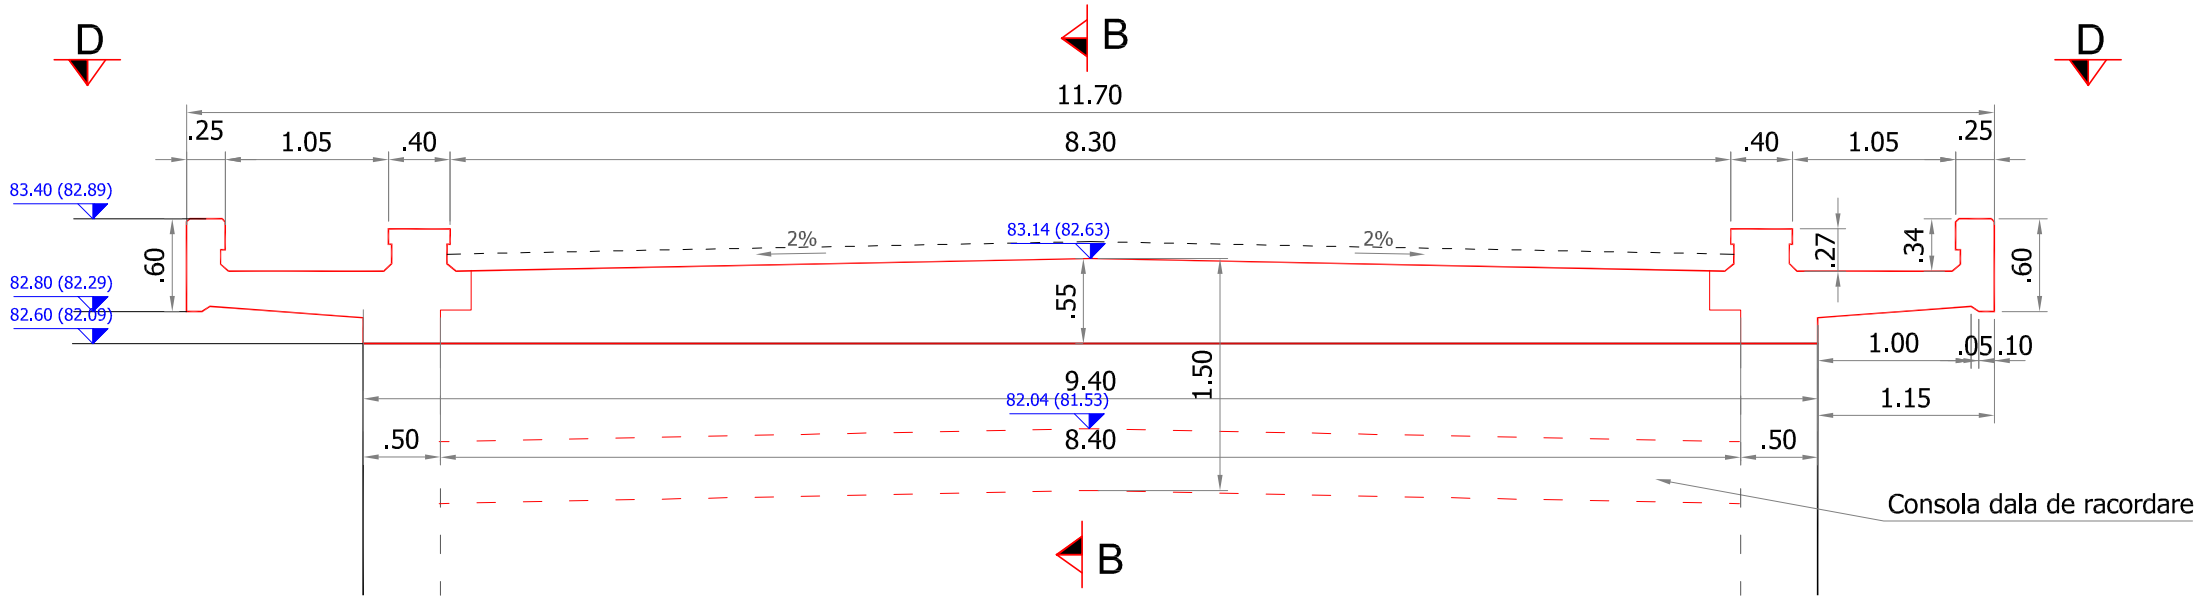

SECTIUNE B - B - Sc. 1:50

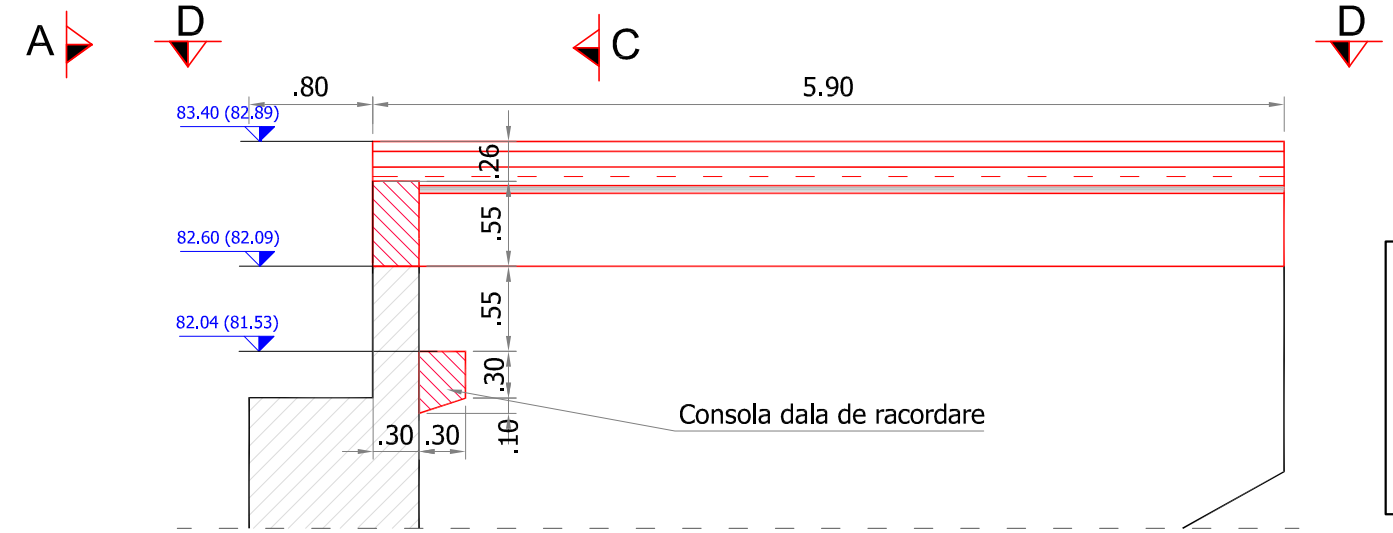

Conform - CP 012/1-2007	Caracteristicile betonului	
	Clasa de beton	C35/45
	Tip otel	BST500S
	Clasa de expunere	XC4+XF4+XD3
	Grad de impermeabilitate	P4
	Grad de gelivitate	G100
	Tip de ciment	CEM II
	Dozaj minim de ciment	300 kg/m³
	Raport apa ciment a/c	0,50

SECTIUNE C - C -Sc. 1:50

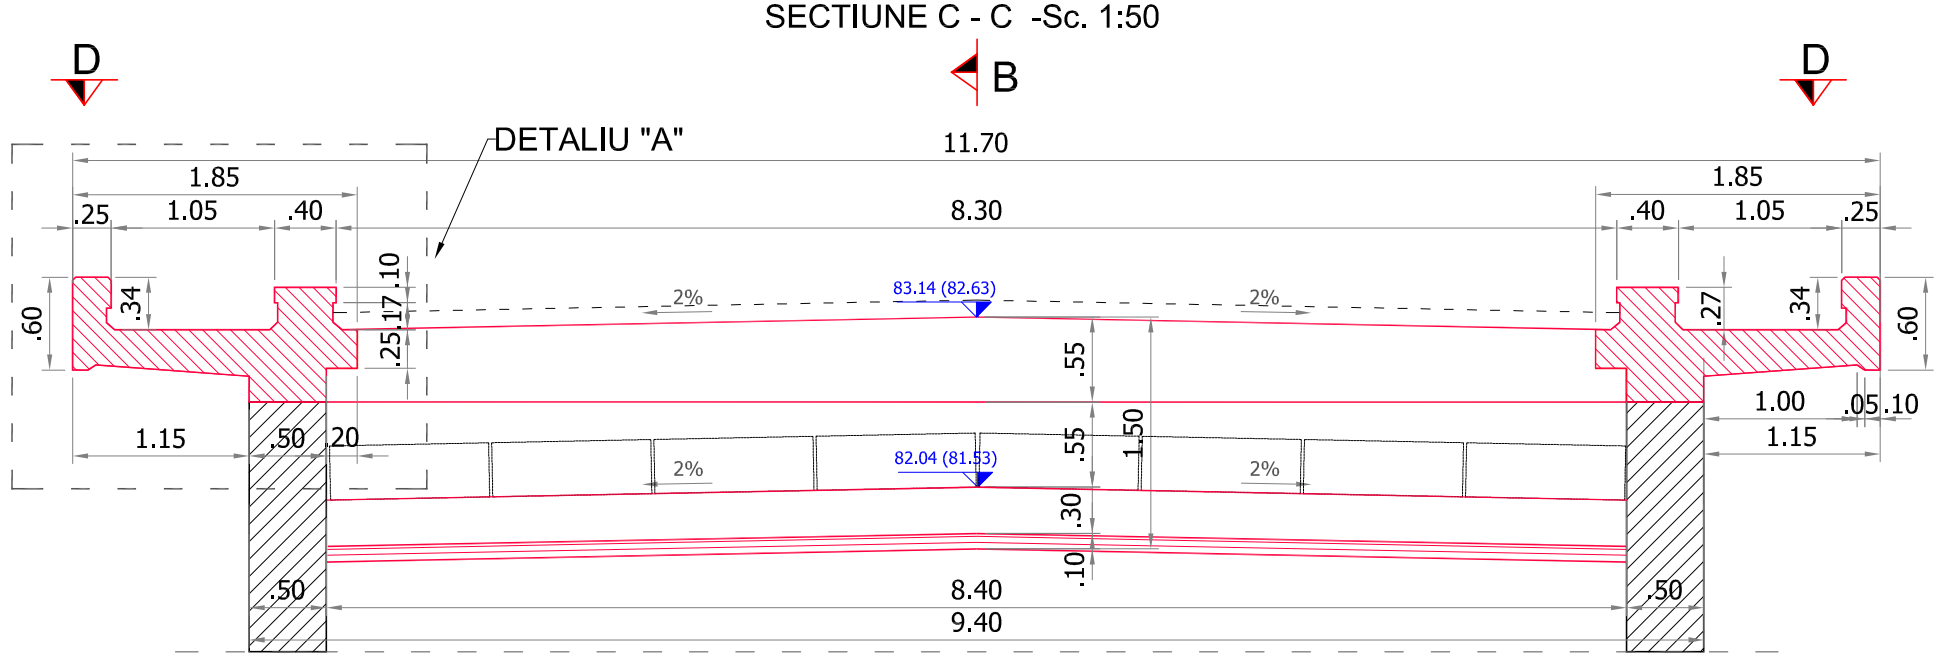

DETALIU "A" Sc. 1:20

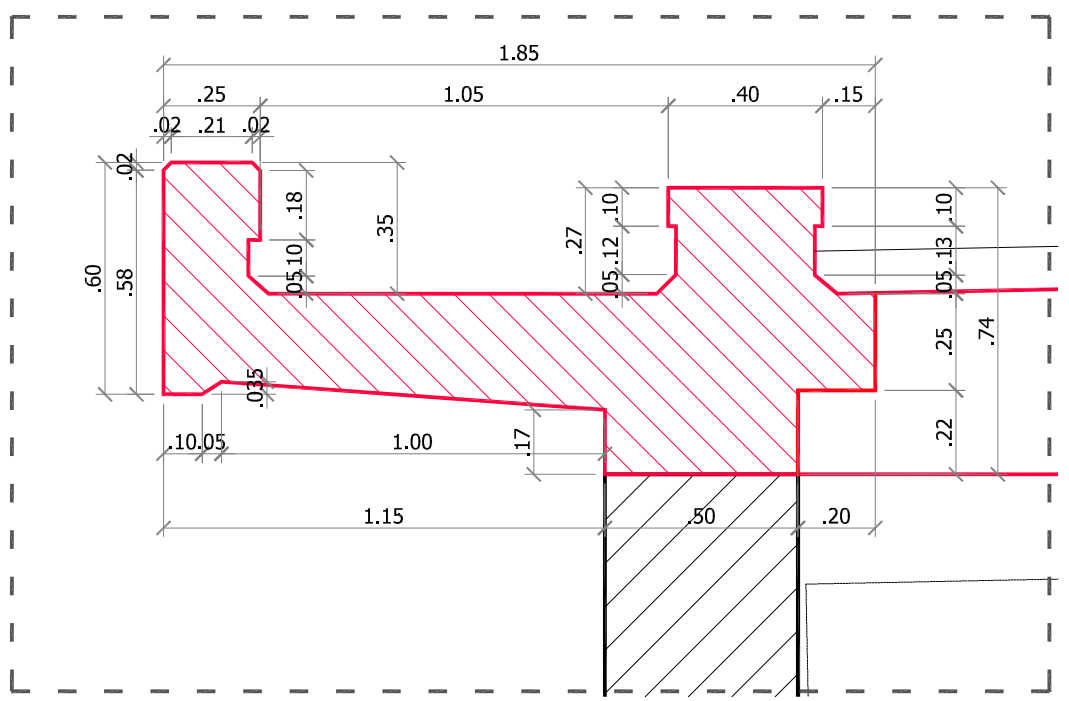

NOTA

1. Cotele din paranteza se refera la culeea dinspre CONSTANTA.
2. Orice modificare a prevederilor prezentei planse se face numai cu acordul scris al proiectantului.
2. Orice neconcordanta intre prevederile prezentei planse si situatia din amplasamentul podului, se va aduce imediat la cunostinta proiectantului.
4. Armaturile rezultate dupa decopertari si demolari se vor conserva in vederea introducerii in noua sectiune.
5. Inainte de betonare, suprafata betonului existent va fi prelucrata prin spituire, curatire cu jet de apa si suflare cu aer comprimat.Dupa curatarea suprafetelor se va face si o examinare atenta a acestora stabilindu-se daca exista fisuri sau crapaturi, adancimea si intinderea acestora.

MATERIALE:

- BETON C35/45
- OTEL BST500S

LEGENDA:

- BETON EXISTENT
- BETON NOU

VEDERE D - D CULEE NEGRU VODA Sc. 1:50

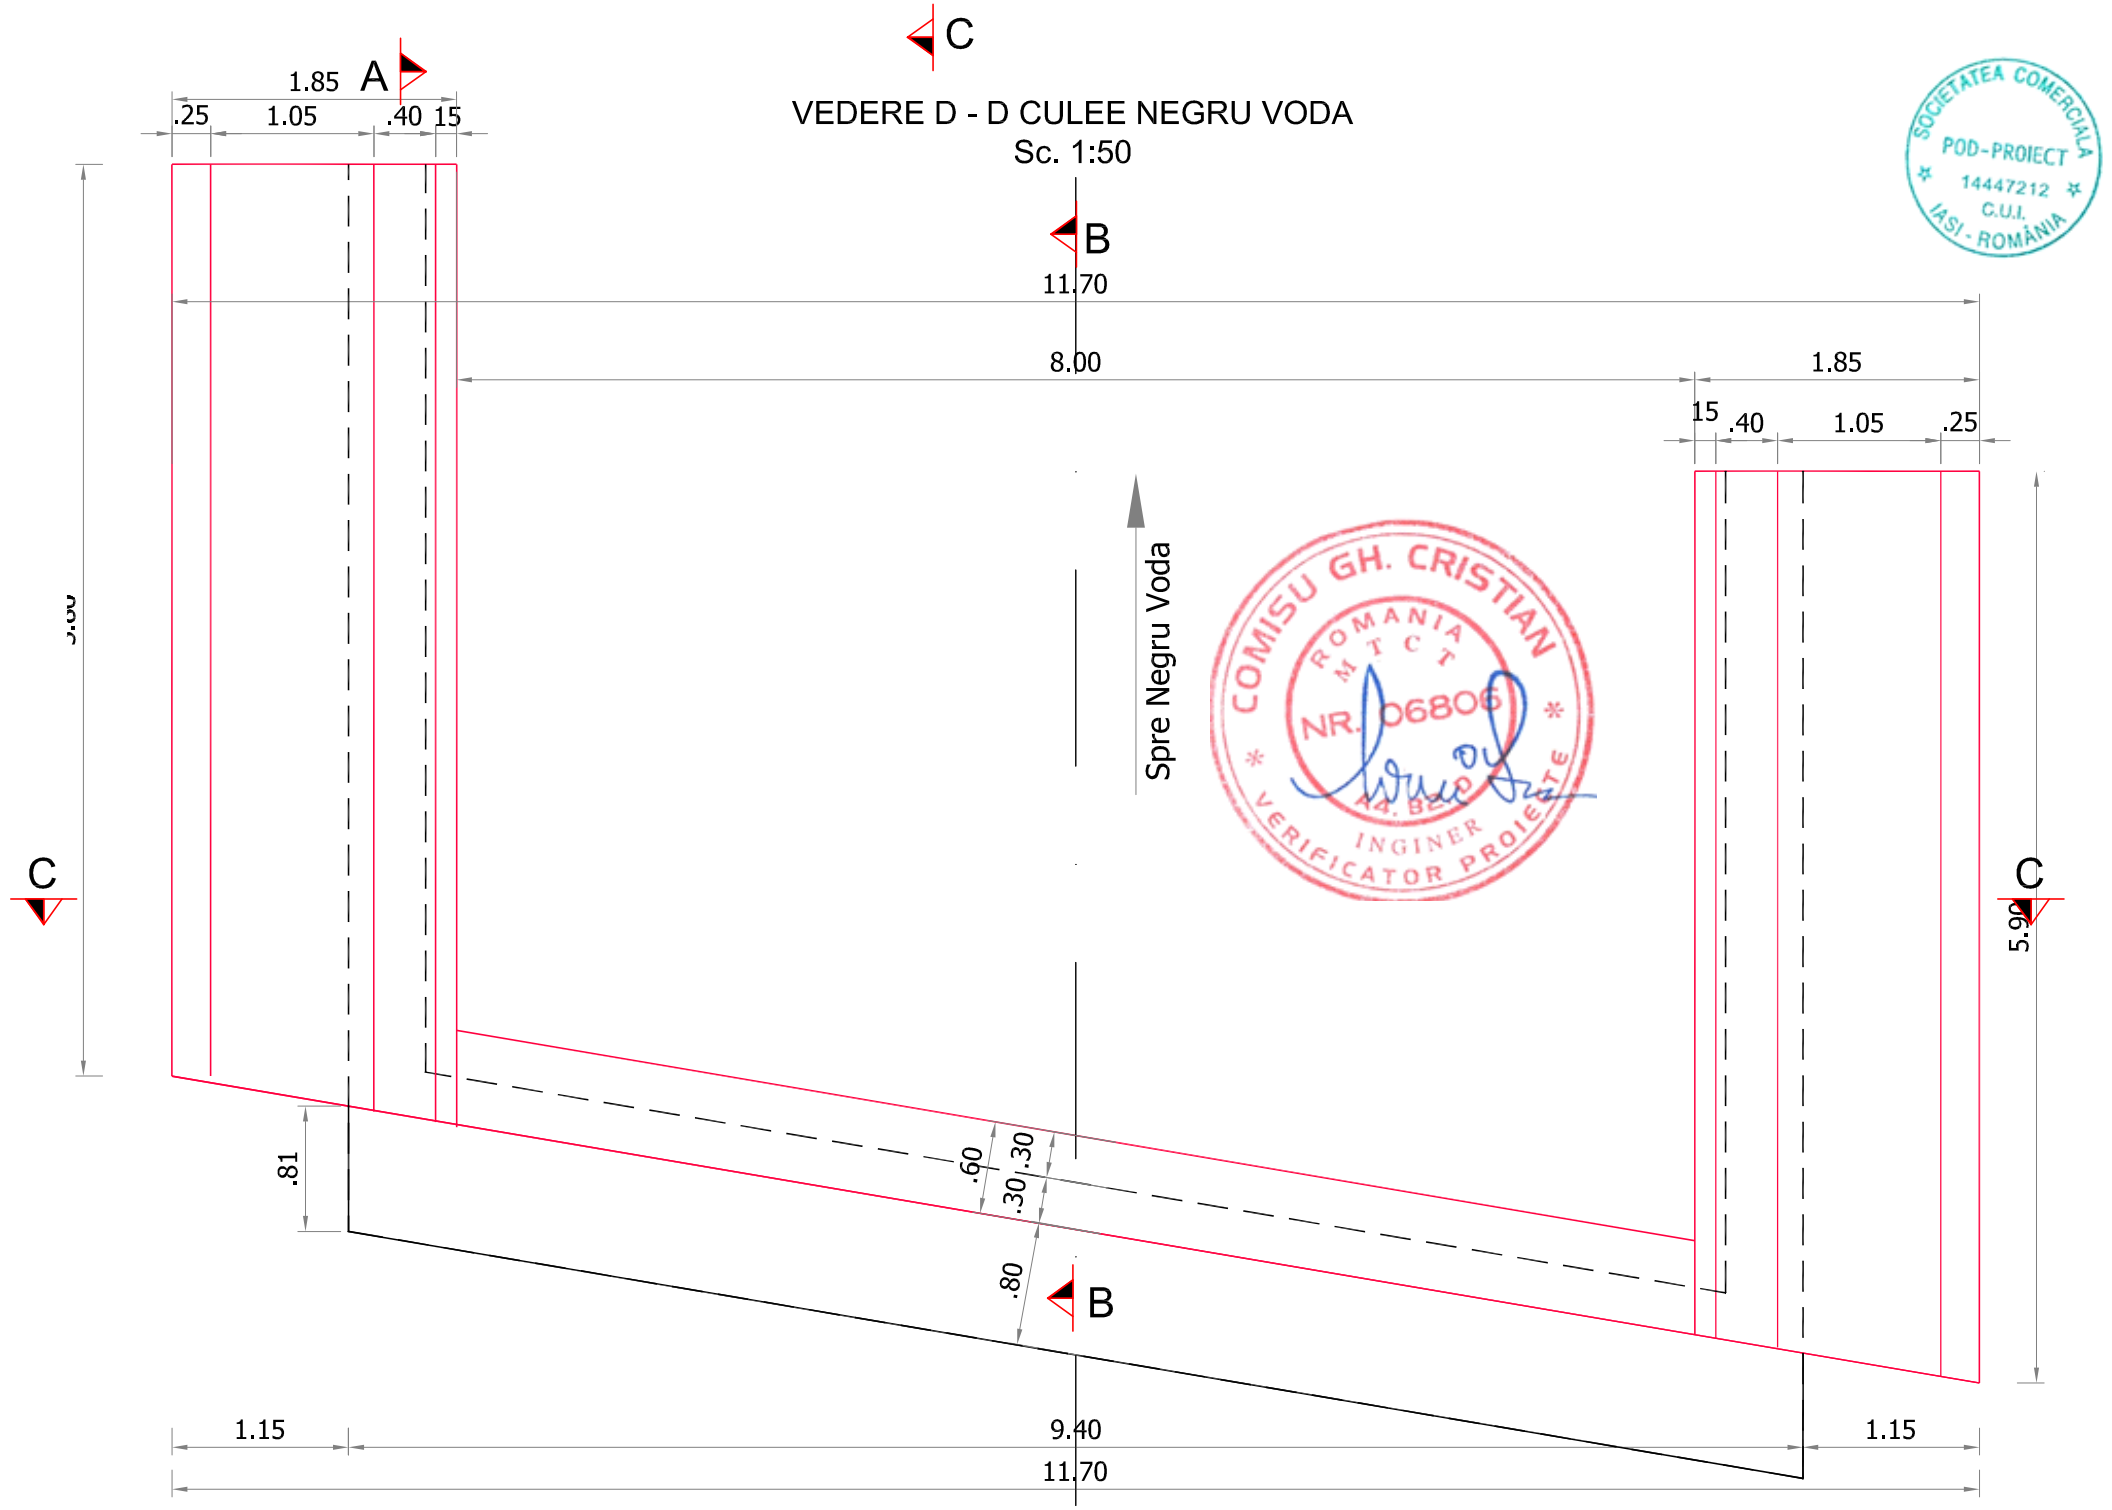

SOCIETATEA COMERCIALA POD-PROIECT 14447212 C.U.I. IAŞI - ROMÂNIA

COMISU GH. CRISTIAN ROMANIA M.T.C.T. NR. 06806 AR. BIZ. INGINER VERIFICATOR PROIECTE

BENEFICIAR:
C.N.A.I.R. S.A.
D.R.D.P. CONSTANTA
Str. Prelungirea Traian FN, Municipiul Constanta, Judetul Constanta
Tel: 0241 584 562, Fax: 0241 584 371

PROIECTANT:
S.C. POD-PROIECT S.R.L.
Iaşi, str. Plopii fără soţ nr. 3 Romania, jud. Iaşi RO 14447212 www.pod-proiect.ro

DENUMIRE PROIECT:
Intocmire DALI, Pth, Deviz general, Liste de cantitati, CS, DDE, DOA (inclusiv Documentatie obtinere CU si DTAC)

01. Pod pe DN 38, km 15+016, la Topraisar, Judetul Constanta

FAZA: P.Th. + D.D.E. + C.S.

ŞEF PROIECT	ing. Alin GHEBAC
PROIECTAT	ing. Marius GHEBAC
DESENAT	ing. Marius GHEBAC

DENUMIRE PLANŞĂ:

PLAN COFRAJ ADAPTARE INFRASTRUCTURA CULEE NEGRU VODA

Contract nr.125/48252 - 21.09.2017	
Revizia nr.:	-
P.Th. nr.:	38.1 / 2017
Scara:	1:20; 1:50
Nr. plansa:	03