



PLACA DE RACORDARE PREFABRICATA

Sc. 1:20


SECTIUNE A - A

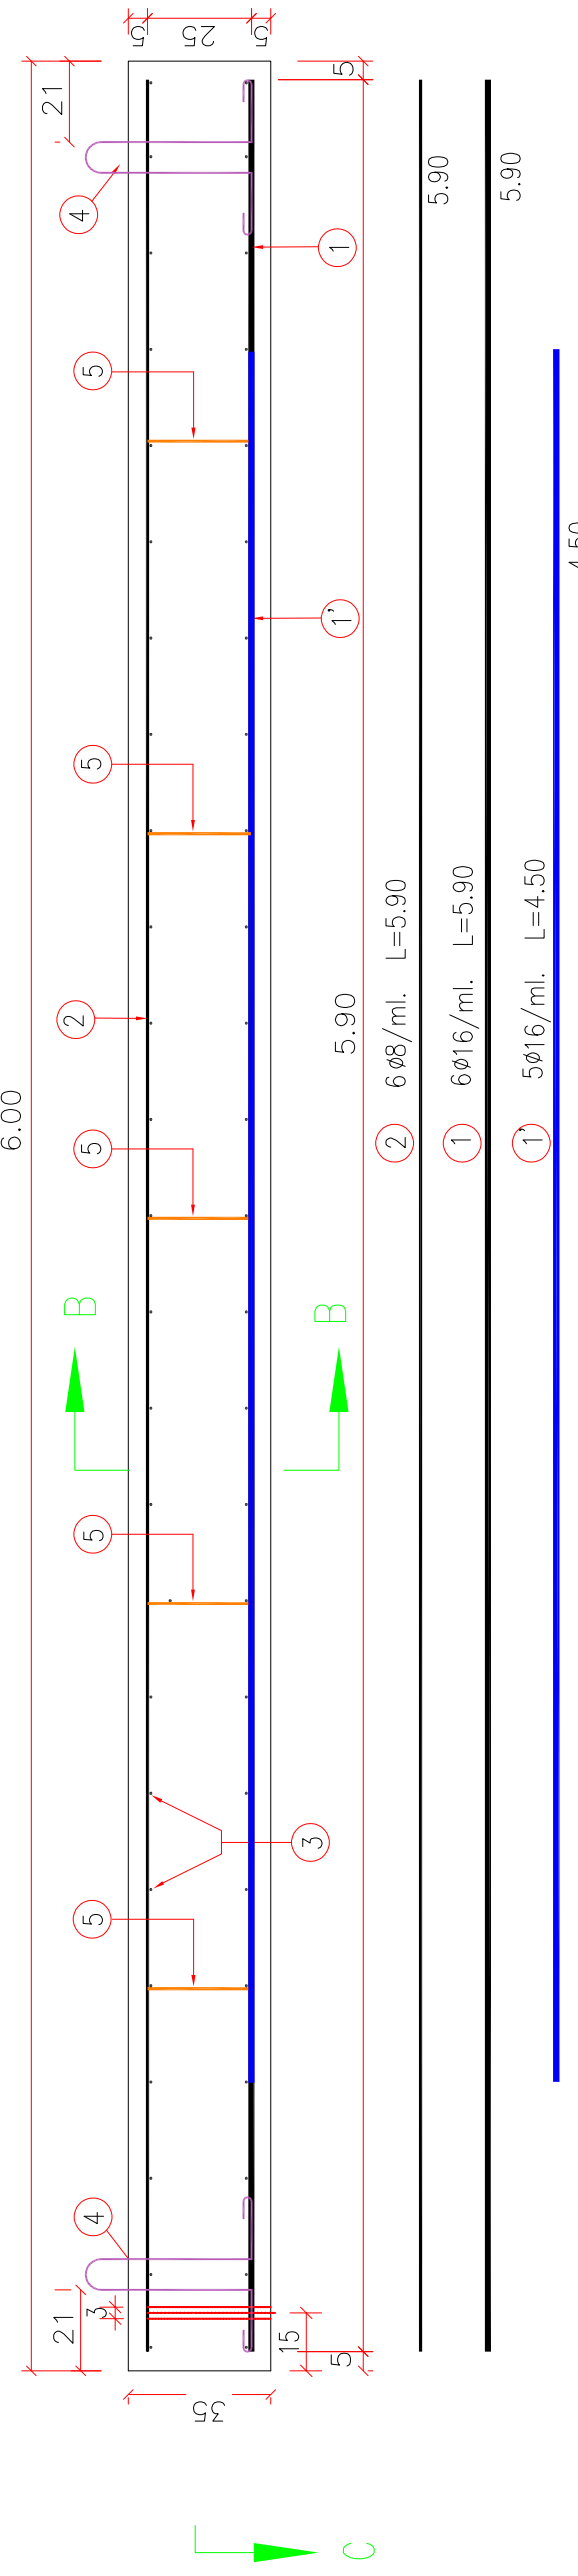

SECTIUNE C - C

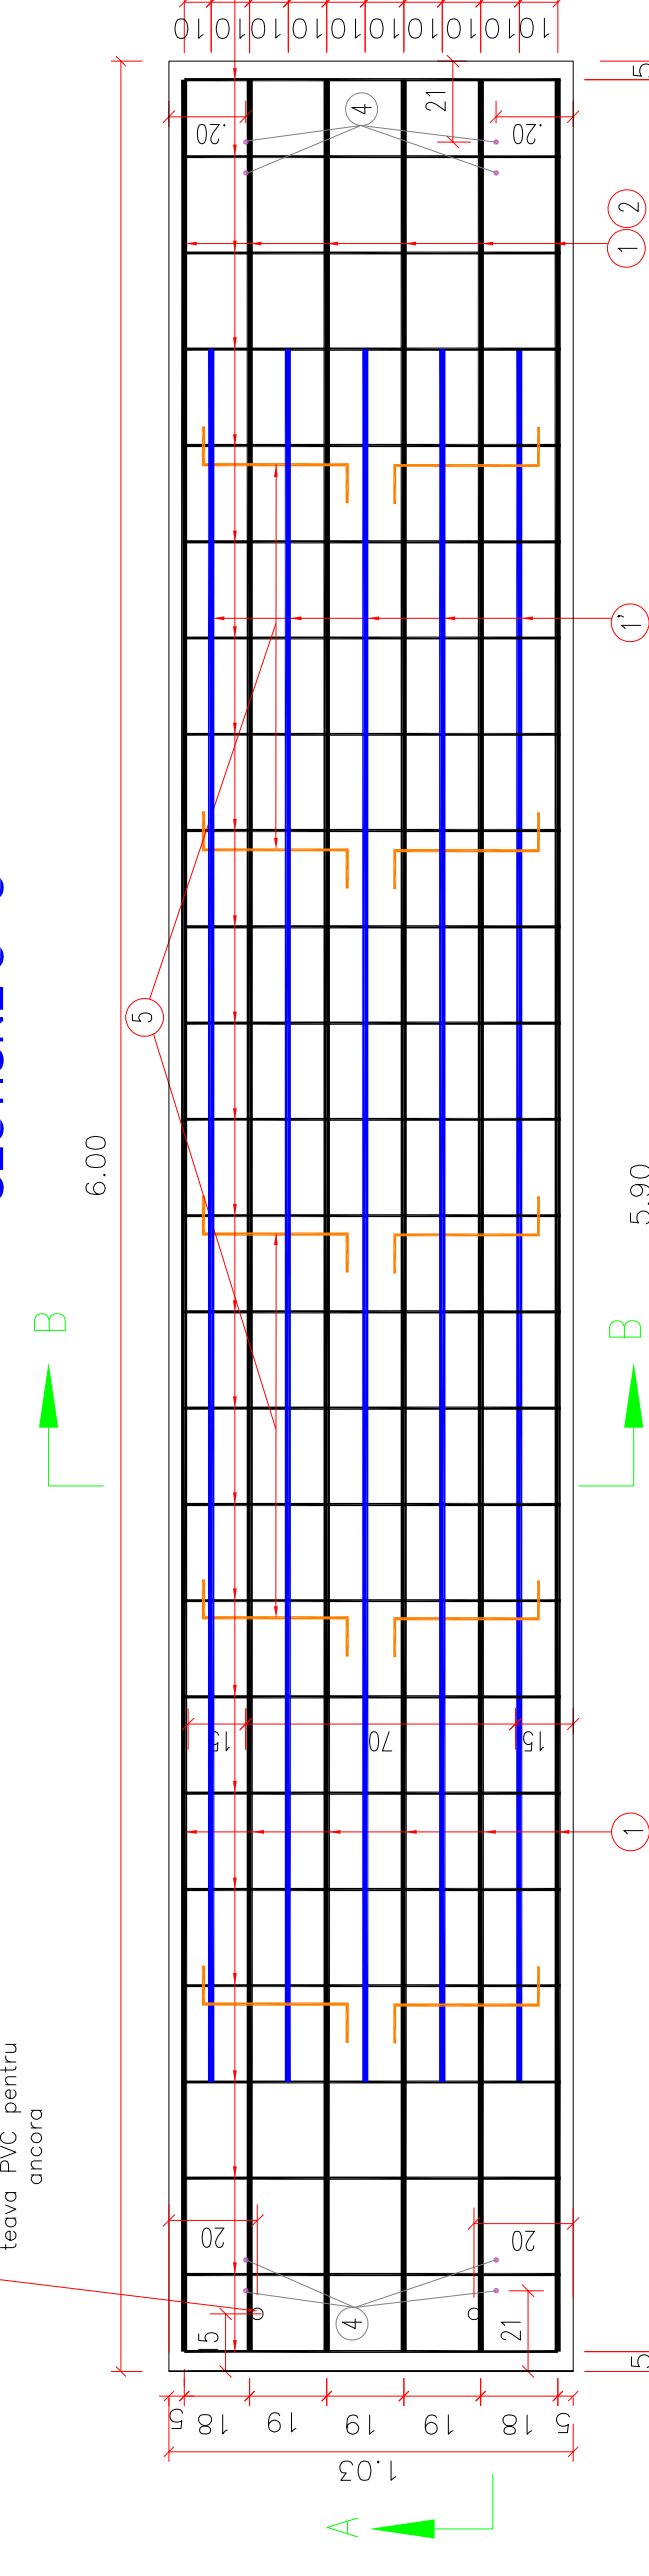


SECTIUNE B - B

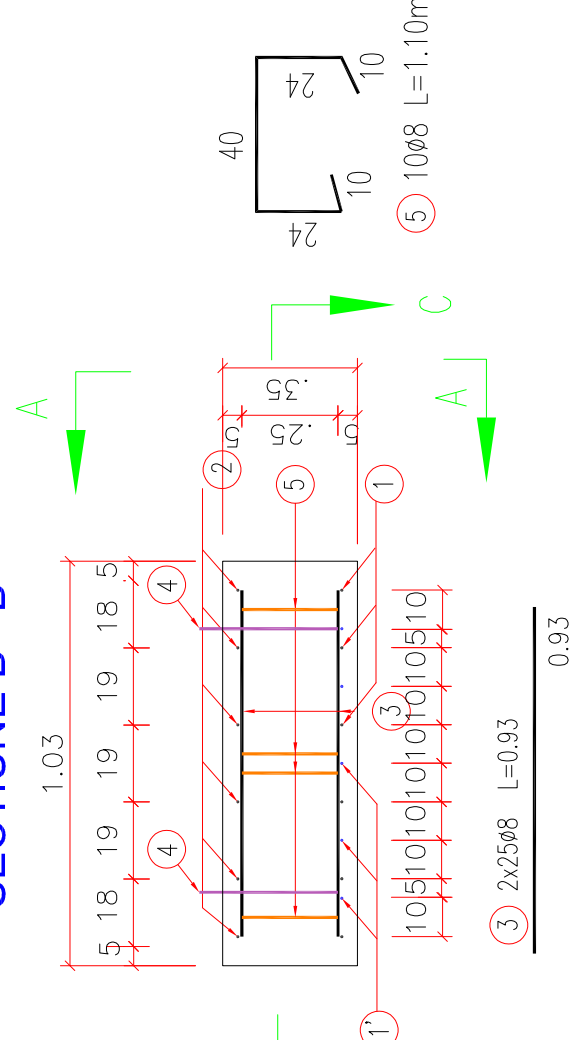

GRINDA DE REZEMARE MONOLITA


Sc. 1:20

SECTIUNE D - D

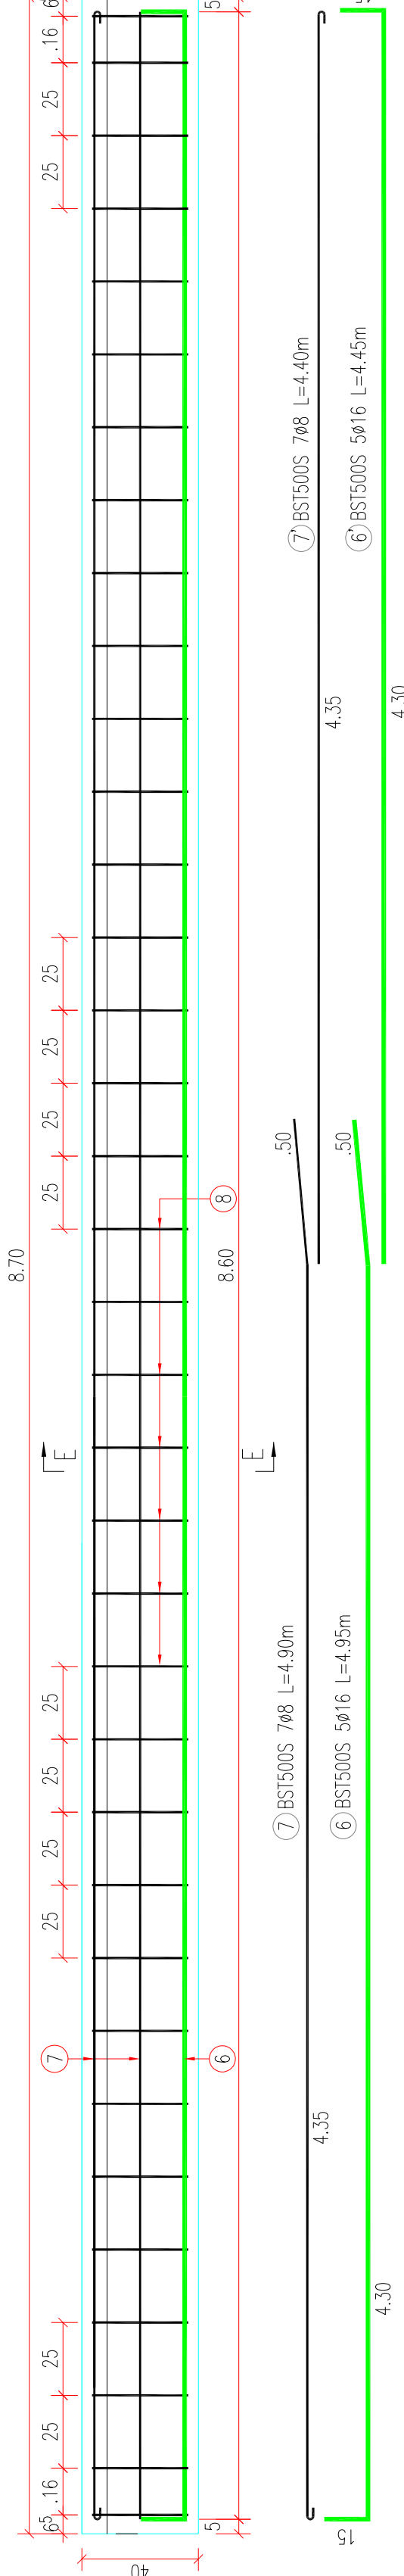

DETALIU ASEZARE PLACI DE RACORDARE

Sc. 1:50

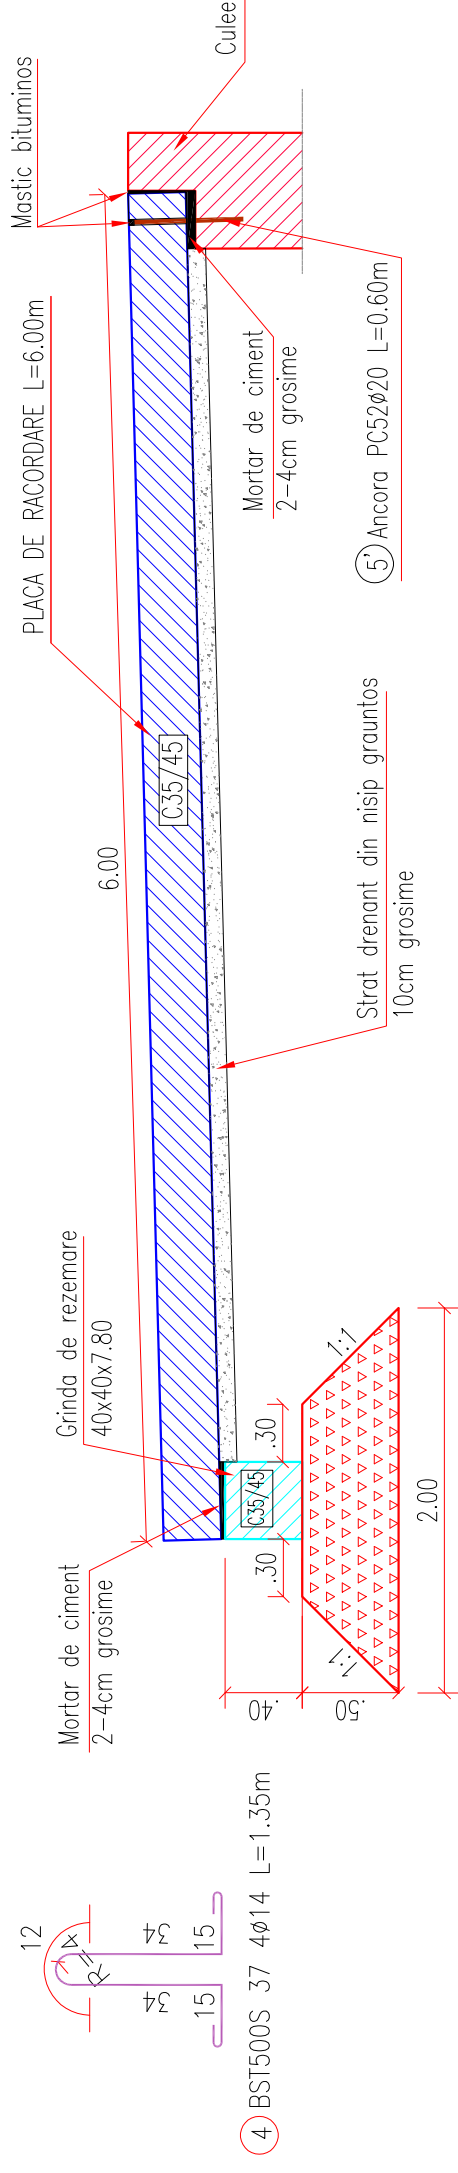

EXTRA DE ARMARE PENTRU 1 DALA DE RACORDARE

Marca	Ø (mm)	n	L (m)	BST 500S		
				Ø8	Ø14	Ø16
1	16	6	5.90		35.40	Ø20
1'	16	5	4.50		22.50	
2	8	6	5.90	35.40		
3	8	50	0.93	46.50		
4	14	4	1.35	5.40		
5	8	10	1.10	11.00		
5'	20	2	0.60	92.90		1.20
Total lungimi/diametre (m)				185.80	5.40	57.90
Greutate/diametru				0.395	1.208	1.578
Greutate/metru (kg)				73	7	91
Total greutate (kg)				174.24		
TOTAL GREUTATE PENTRU 16 BUC.				2788		


EXTRA DE ARMARE PENTRU 1 GRINDA DE REZEMARE

Marca	Ø (mm)	n	L (m)	BST500 S		
				Ø8	Ø16	Ø16
6	16	5	4.95		24.75	Ø16
6'	16	5	4.45		22.25	
7	8	7	4.90	34.30		
7'	8	7	4.40	30.80		
8	8	36	1.45	52.20		
Total lungimi/diametre (m)				52.20	112.10	
Greutate/diametru				0.395	1.578	
Greutate/metru (kg)				21	177	
Total greutate (kg)				198		
TOTAL GREUTATE PENTRU 2 BUC.				395		



NOTA:
1. Orice modificare a prezentei planse se face numai cu acordul scris al proiectantului.
2. Orice neconcordanta cu prevederile prezentei planse si situatia din amplasamentul podului, se va aduce la cunostinta proiectantului.

SECTIUNE E - E

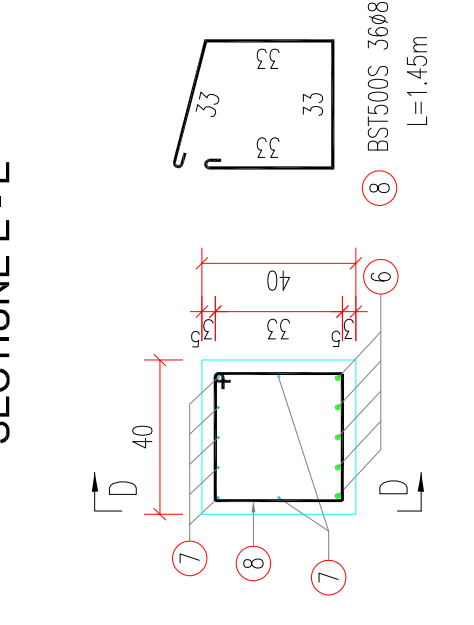

Tolerante admise la dimensiunile de baza:
Latime placa: +50mm
Lungime placa: ±12.5mm
Grosime placa: ±6mm
Planitate placa: ±10mm

Clasa beton: C35/45
Clasa de expunere: XC1
Impermeabilitate: P8
Gelivitate: G100
Ciment: CEM II A-S 32.5R
Dimensiune maxima agregate: 16mm
Valoare maxima A/C: 0.50
Clasa de tasare: SZ
Armaturi: BST 500S



BENEFICIAR: C.N.I.R. S.A.
D.R.D.P. CONSTANTA
Str. Republicii T. 1611 PN,
Municipalitate Constanta,
Romania, Jud. Iasi
Tel: 0241 584 582,
Fax: 0241 584 371

PROIECTANT: S.C. POD-PROIECT S.R.L.
Pod PROIECT
Iasi, str. Pajul 618 sof nr. 3
Romania, Jud. Iasi
www.pod-proiect.ro

DENUMIRE PROIECT: Intocmire DALI, Pth, Deziz general, Liste de cantitati, CS, DDE, DOA (inclusiv Documentatie obtinere CU si DTAC)

01. Pod pe DN 38, km 15+016, la Topraisar, Judetul Constanta

FAZA: P.Th. + D.D.E. + C.S.

ing. Alin GHEBAC

PROIECTAT ing. Marius GHEBAC

DESENAT ing. Marius GHEBAC

DENUMIRE PLANSA: PLAN COFRAJ ARMARE PLACA DE RACORDARE SI GRINDA DE REZEMARE

Contract nr.125/48252 - 21.09.2017

Revizia nr.: -

P.Th. nr.: 38.1 / 2017

Scara: 1:10, 1:50

Nr. planșa: 06