

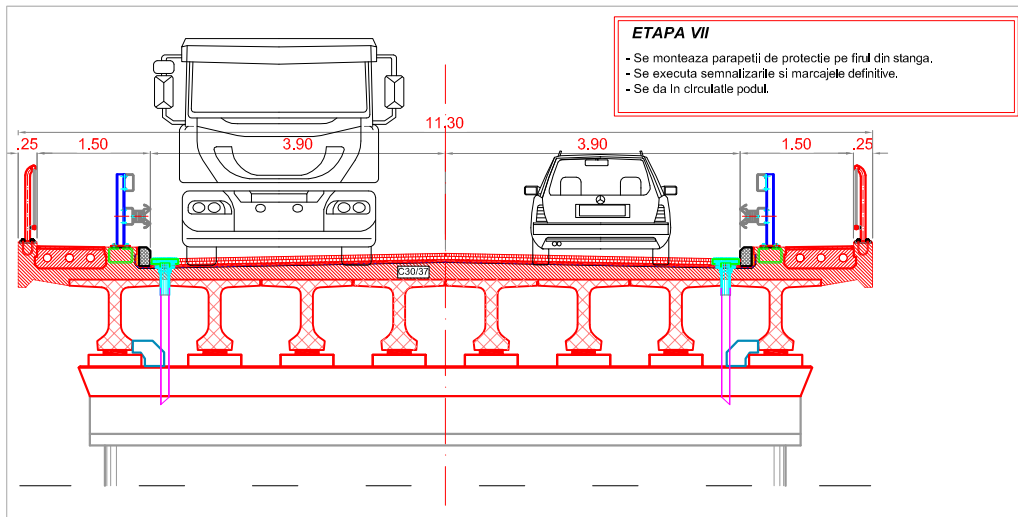
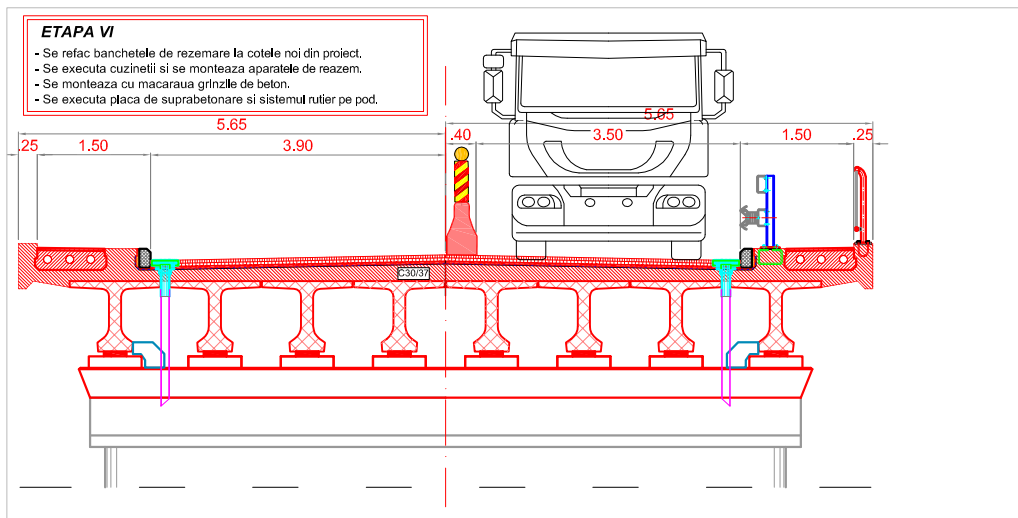
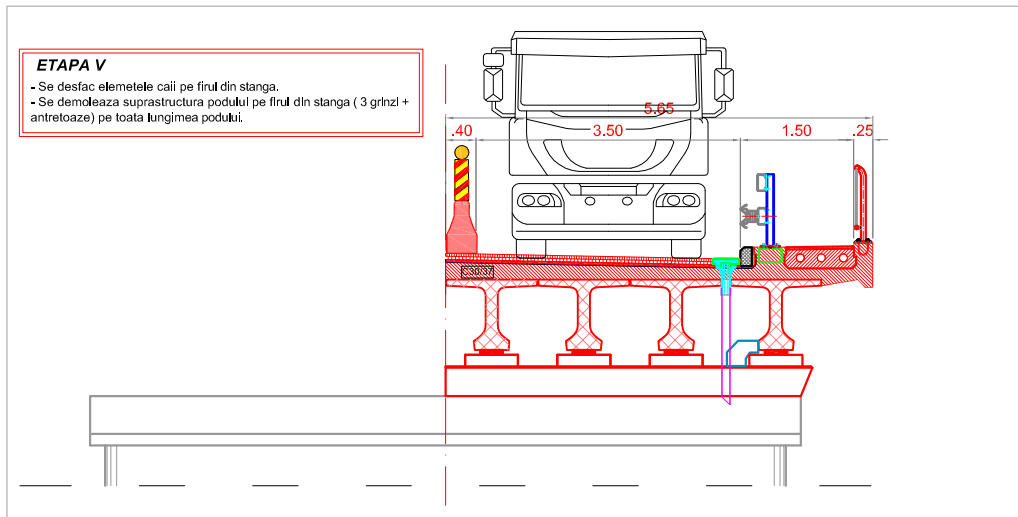
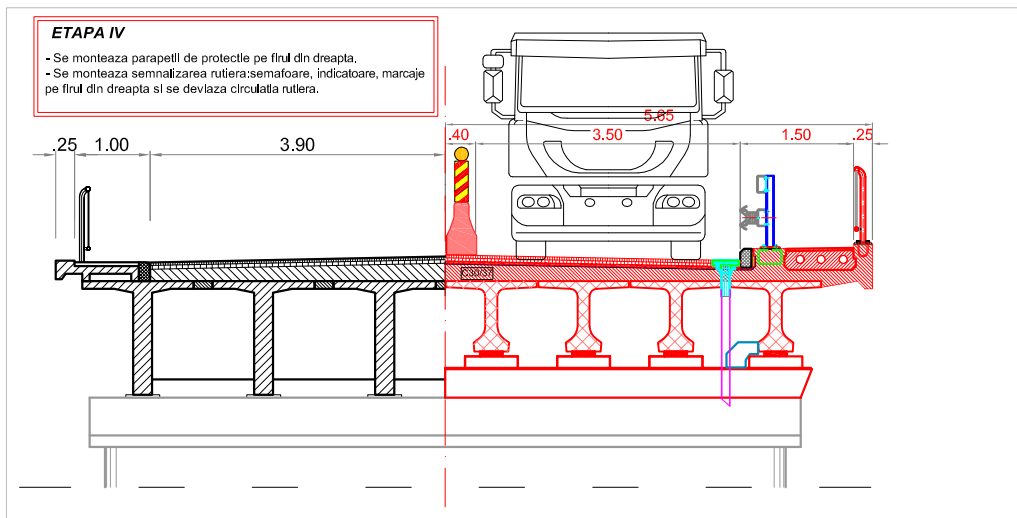
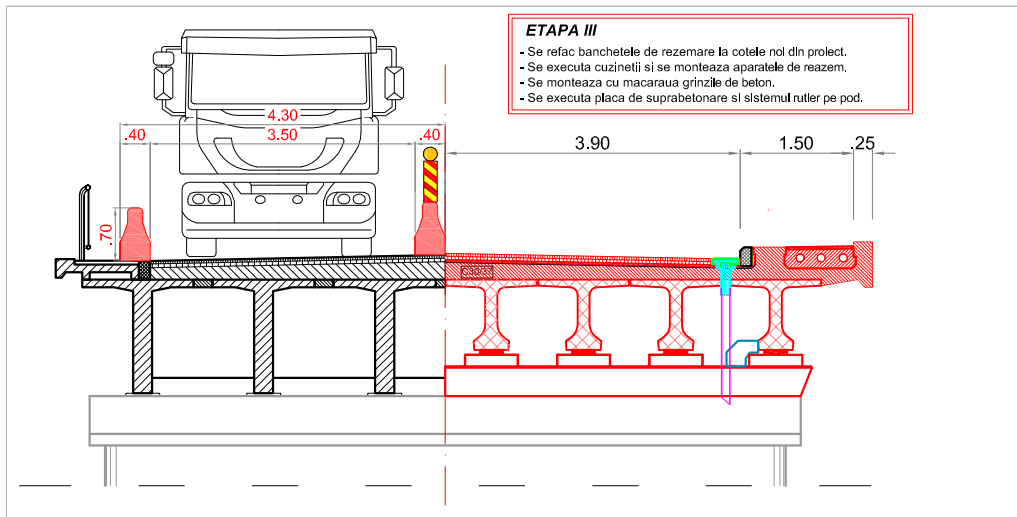
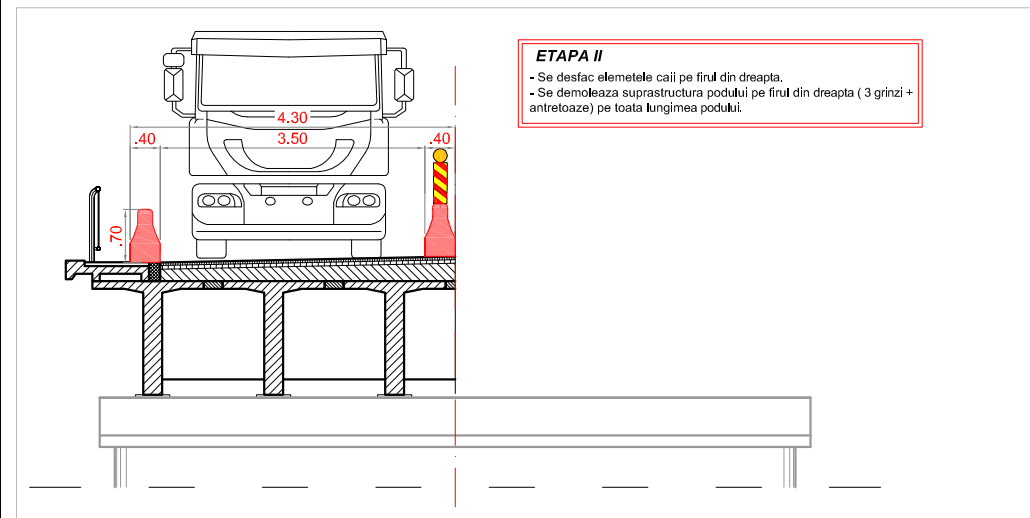


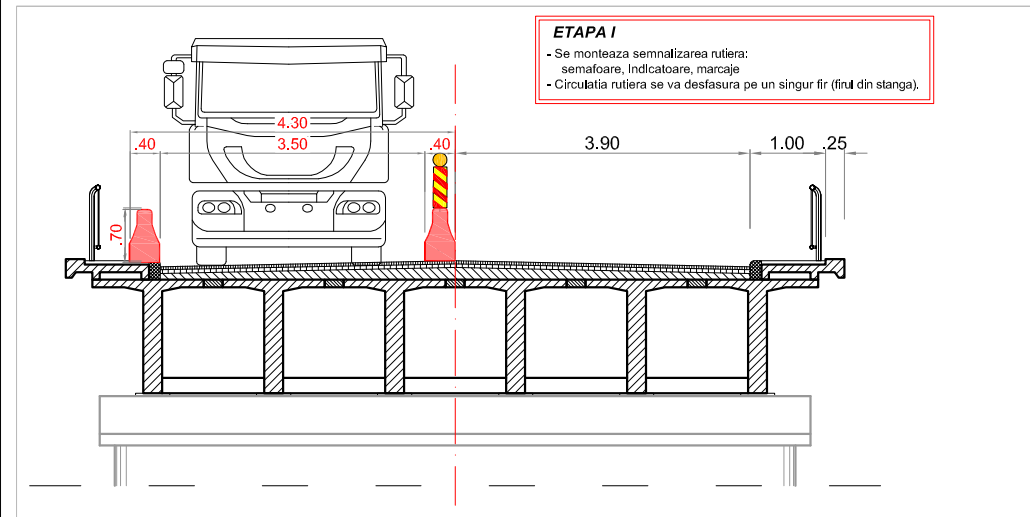

NOTA:

- Orice modificare a prezentei planse se face numai cu acordul scris al proiectantului.
- Orice neconcordanță cu prevederile prezentei planse și situația din amplasamentul podului, se va aduce la cunoștința proiectantului.
- Lucrările la calea pe pod se vor executa etapizat, circulația desfășurându-se pe un fir, cu restricții de viteză.
- În situația defectării semafoarelor, dirijarea traficului se realizează cu piboi de circulație.
- Distanța între balizele care delimitează lucrarea va fi de max. 5m.
- Indicatoarele rutiere, panourile de presemnalizare, balizele și barierele direcționale vor fi de dimensiuni mari, conform SR 1848/1 - 2008, Ord. Guv. 195/2002 și Hot. Guv. 85/2003, realizate cu folie retroreflectorizantă pe fond gri.
- Semnalizarea rutiera este aceeași pentru toate etapele de execuție și este conform Ordinului comun MINLPTR, nr. 1112/411/2000 privind condițiile de închidere a circulației și de instituire a restricțiilor de circulație în vederea executării de lucrări în zona drumului public și/sau pentru protejarea drumului.
- La începerea executării lucrărilor se va afișa la loc vizibil pe toată durata execuției lucrărilor, un panou pentru indicarea șantierului conform Ord.MLPAT nr.63N/11.08.1998.

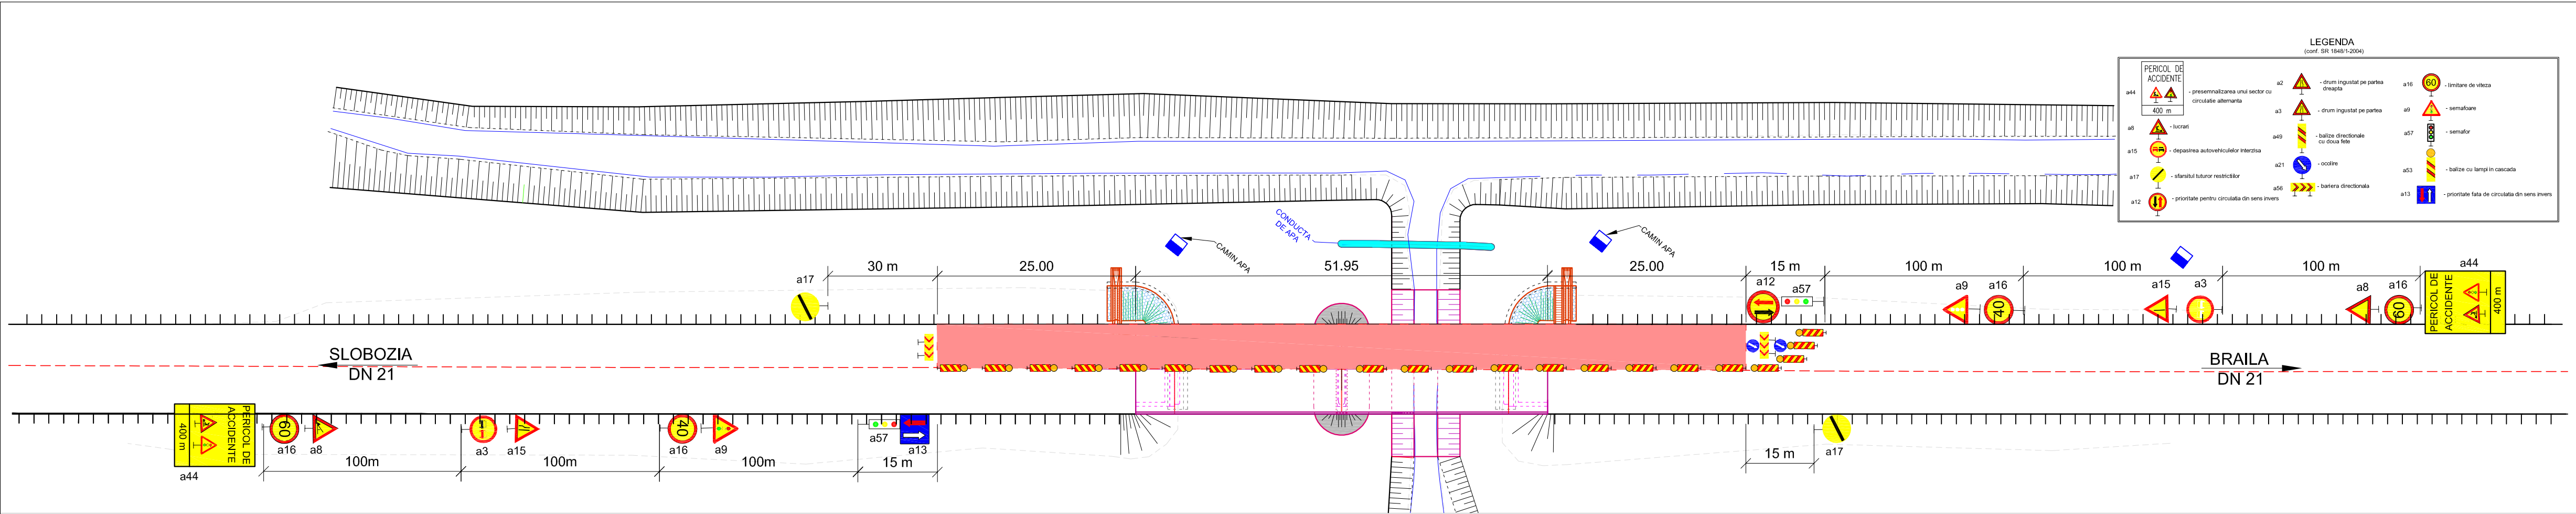

NOTE:

BENEFICIAR

C.N.A.D.N.R. S.A. BUCURESTI
Direcția Regională de Drumuri Poduri
Constanța

PROIECTANT

S.C. POD-PROIECT S.R.L.
București, str. Plopii fără soț nr. 3
România, jud. Iași
RO 14447212
www.pod-proiect.ro

DENUMIRE PROIECT

LUCRARI DE REPARATII POD PE DN 21 KM 42+740, LA INSURATEI, JUD. BRAILA

FAZA: P.Th. + D.D.E. + C.S.

DISCIPLINA PODURI

VERIFICATOR PROIECT

dr. ing. Cristian Claudiu COMISU

ȘEF PROIECT DISCIPLINA

ing. Marius GHEBAC

PROIECTAT

ing. Marius GHEBAC

DESENAT

ing. Alin GHEBAC

VERIFICAT INTERN

ing. Bogdan Ilie HRITCU

SEMNALIZARE RUTIERA ETAPE TEHNOLOGICE

Contract nr. 71/66690 - 2014

Revizia nr.: -

Scara: 1:100,1:500

Data: 2014

Cod planșă: 16.2/PTth/POD 06