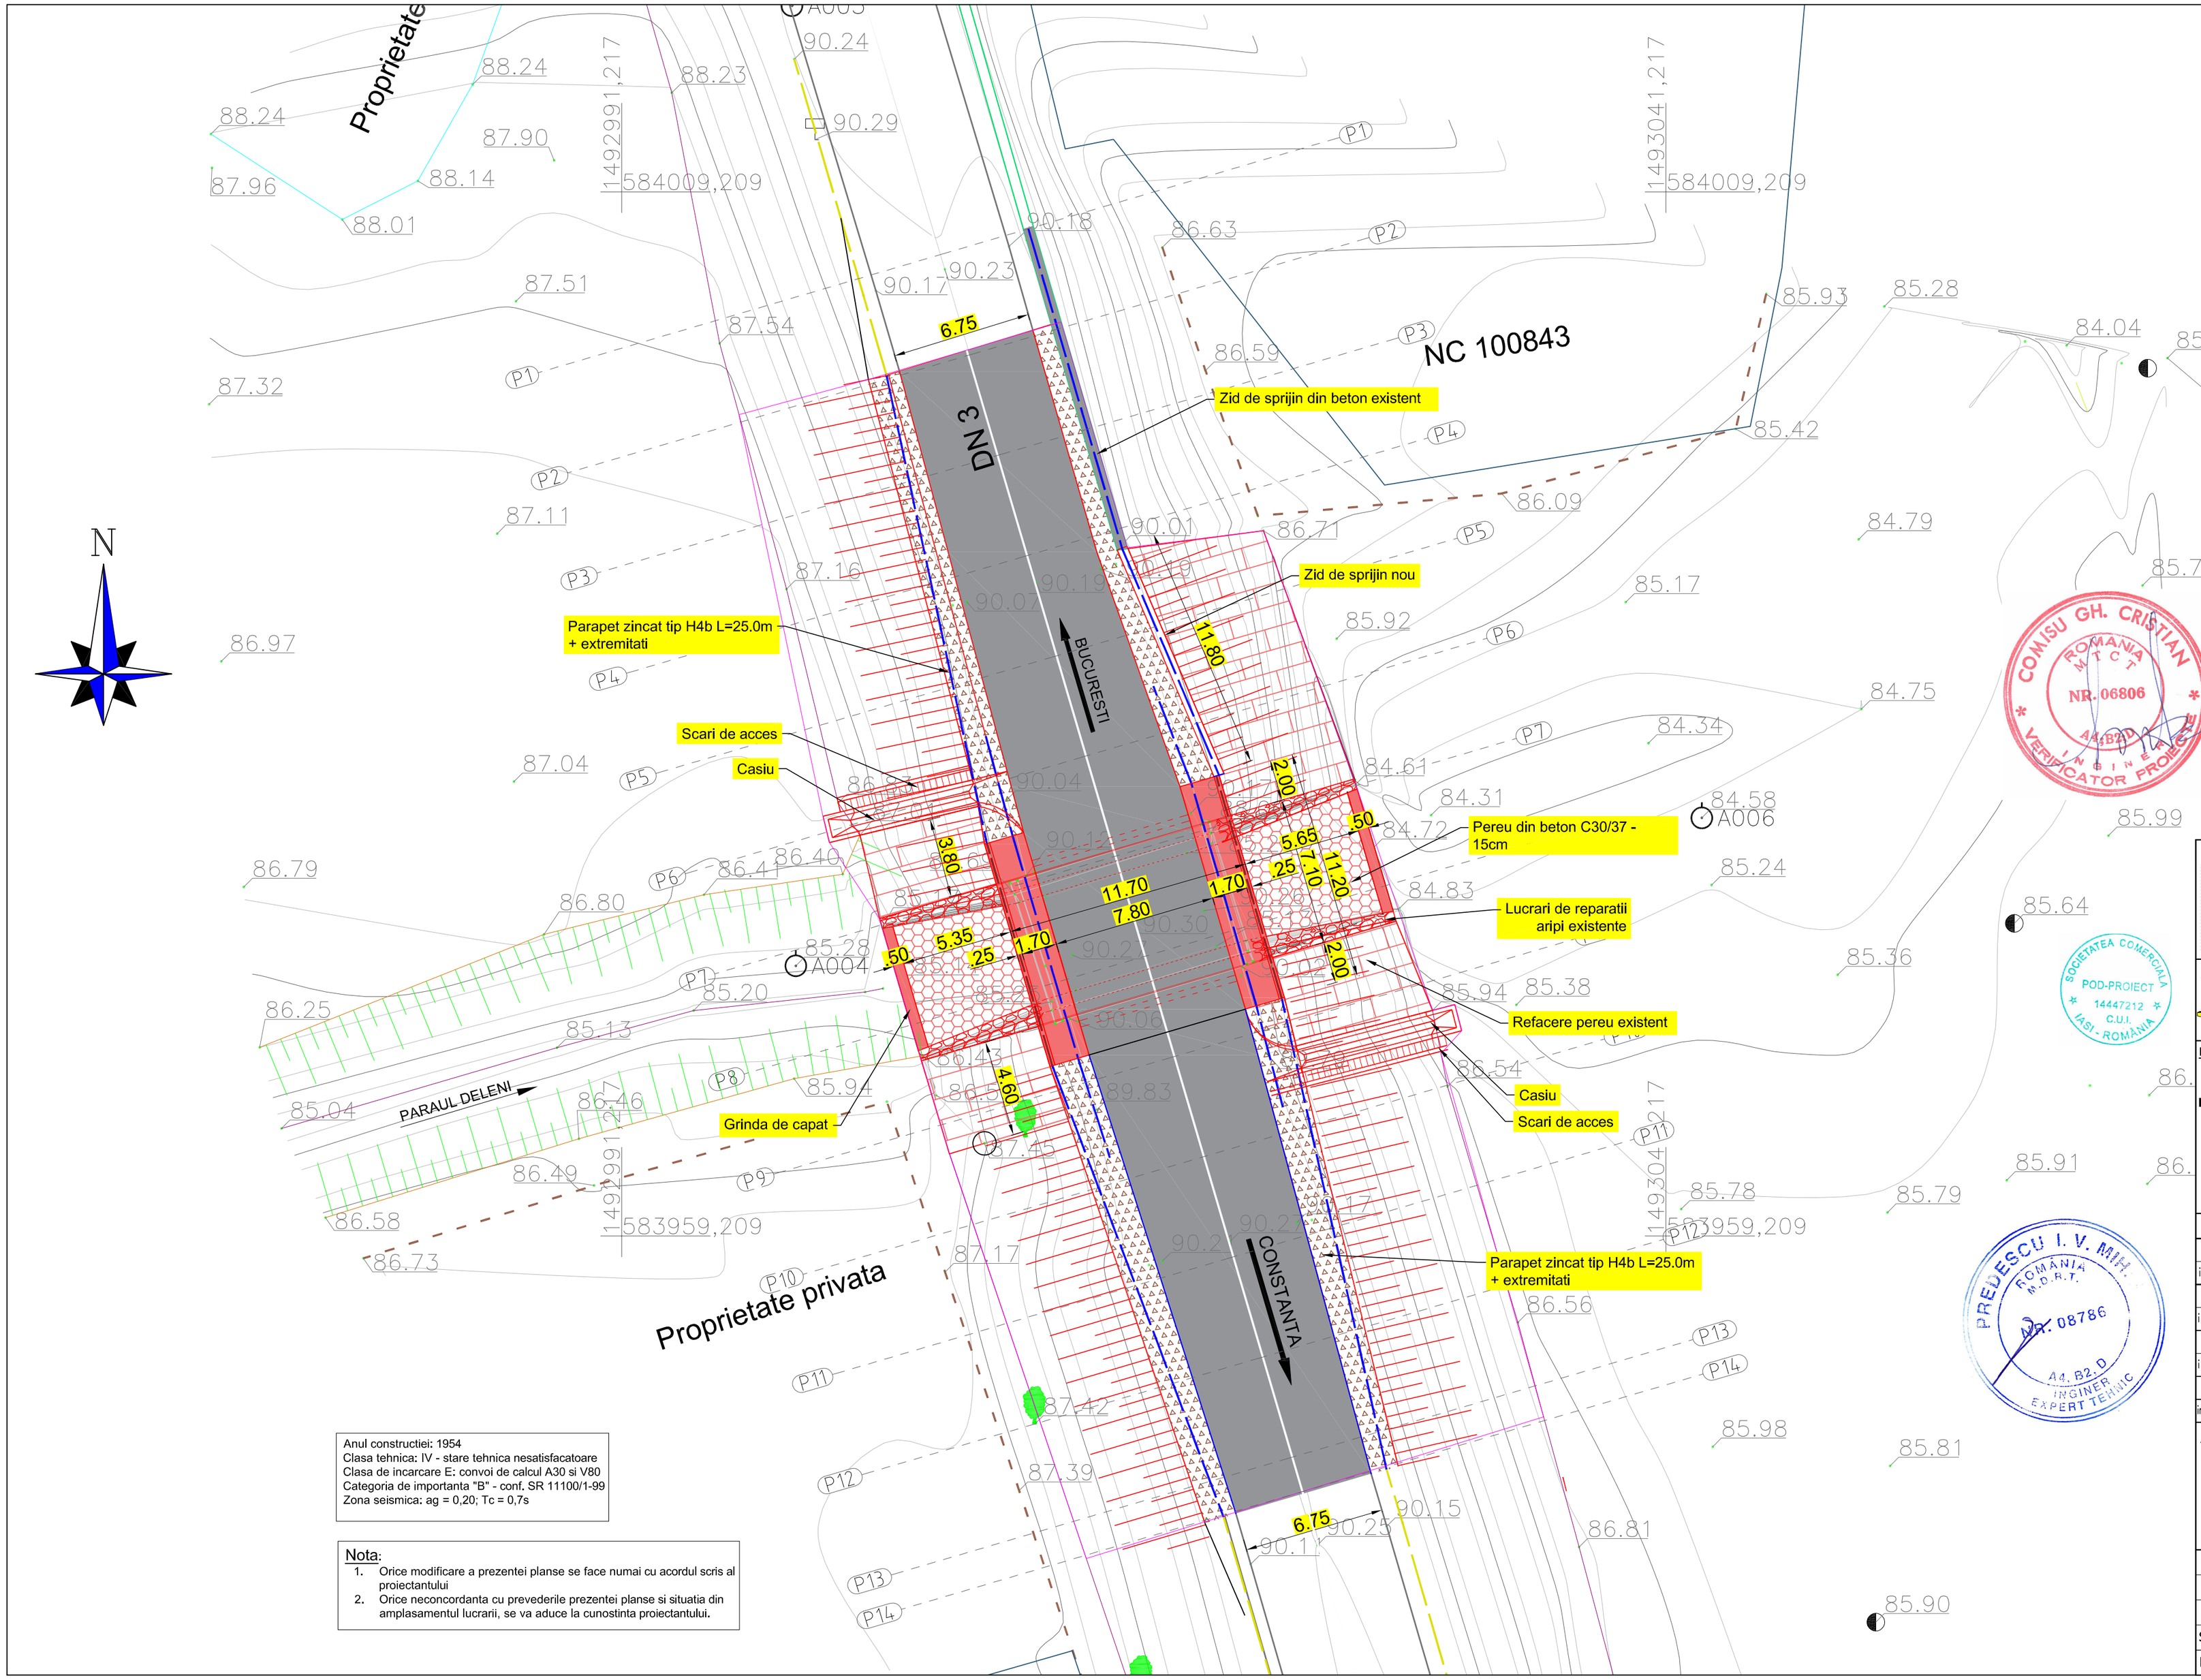

Anul constructiei: 1954
Clasa tehnica: IV - stare tehnica nesatisfacatoare
Clasa de incarcare E: convoi de calcul A30 si V80
Categoria de importanta "B" - conf. SR 11100/1-99
Zona seismica: ag = 0,20; Tc = 0,7s

Nota:
1. Orice modificare a prezentei planse se face numai cu acordul scris al proiectantului
2. Orice neconcordanta cu prevederile prezentei planse si situatia din amplasamentul lucrarii, se va aduce la cunostinta proiectantului.

BENEFICIAR:
C.N.A.I.R. S.A.
D.R.D.P. CONSTANTA
Str. Prelungirea Traian FN, Municipiul Constanta, Judetul Constanta
Tel: 0241 584 562, Fax: 0241 584 371

PROIECTANT:
S.C. POD-PROIECT S.R.L.
Iasi, str. Plopii fără soț nr. 3
Romania, Jud. Iasi
RO 14447212
www.pod-proiect.ro

DENUMIRE PROIECT:
Intocmire DALI, Pth, Deviz general, Liste de cantitati, CS, DDE, DOA (inclusiv Documentatie obtinere CU si DTAC)

03. Pod pe DN 3, km 203+850, la Deleni, Judetul Constanta

FAZA: P.T.H.+D.D.E.+C.S.

ŞEF PROIECT	
ing. Alin GHEBAC	
PROIECTAT	
ing. Marius GHEBAC	
DESENAT	
ing. Marius GHEBAC	
VERIFICAT	
ing. Adrian Constantin GROSU	

DENUMIRE PLANŞĂ:

PLAN DE SITUATIE

Contract nr.158/43487 - 12.10.2020	
Revizia nr.:	- 00
P.T.h. nr.:	87 / 2021
Scara:	1:200
Nr. plansa:	02