


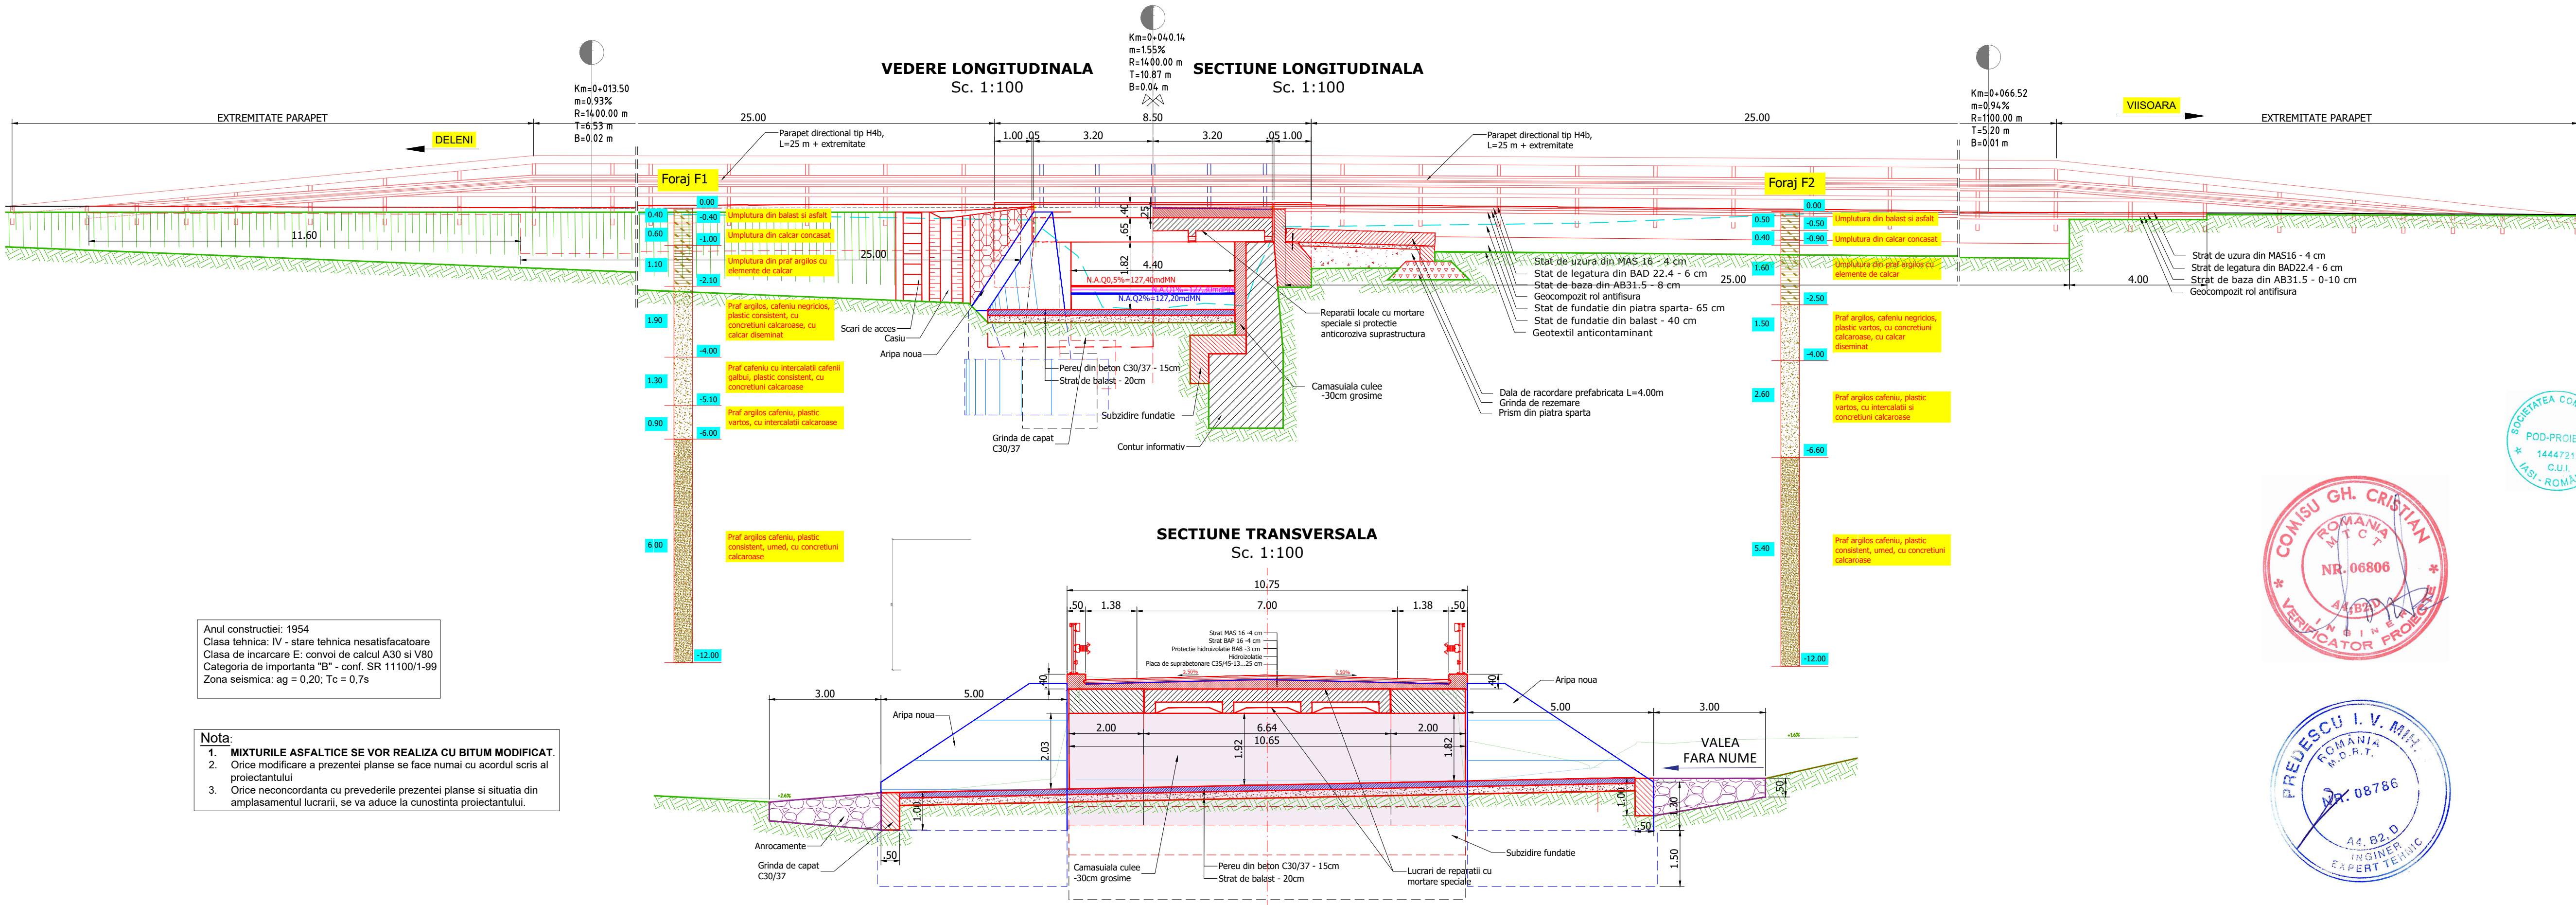

BENEFICIAR:

C.N.A.I.R. S.A.
D.R.D.P. CONSTANTA
Str. Prolungirea Traian FN,
Municipiul Constanta,
Judetul Constanta
Tel: 0241 584 562,
Fax: 0241 584 371

PROIECTANT:

S.C. POD-PROIECT S.R.L.
Iasi, str. Plopi fără soț nr. 3
Romania, jud. Iasi
RO 14447212
www.pod-proiect.ro

DENUMIRE PROIECT:

**Intocmire DALI, Pth, Dezv
general, Liste de cantitati, CS,
DDE, DOA (inclusiv Documentatie
obtinere CU si DTAC)**

**01. Pod pe DN 3, km 216+985,
la Viisoara, Judetul Constanta**

FAZA: P.T.H.+D.D.E.+C.S.

ȘEF PROIECT

ing. Marius GHEBAC

PROIECTAT

ing. Marius GHEBAC

DESENAT

ing. Alin GHEBAC

VERIFICAT

ing. Adrian Constantin GROSU

DENUMIRE PLANȘĂ:

**VEDERE/SECTIUNE
LONGITUDINALA
SECTIUNE TRANSVERSALA**

Contract nr.158/43487 - 12.10.2020

Revizia nr.: -

P.T.H. nr.: 85 / 2021

Scara: 1:100

Nr. planșa: 05