


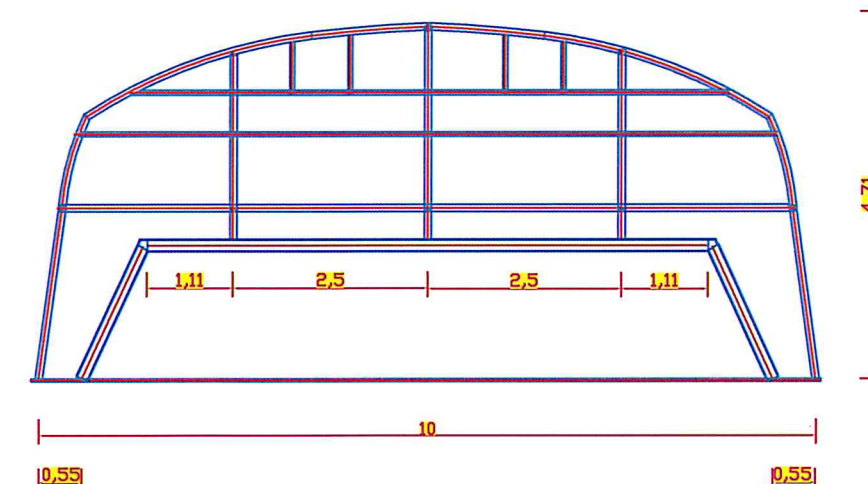
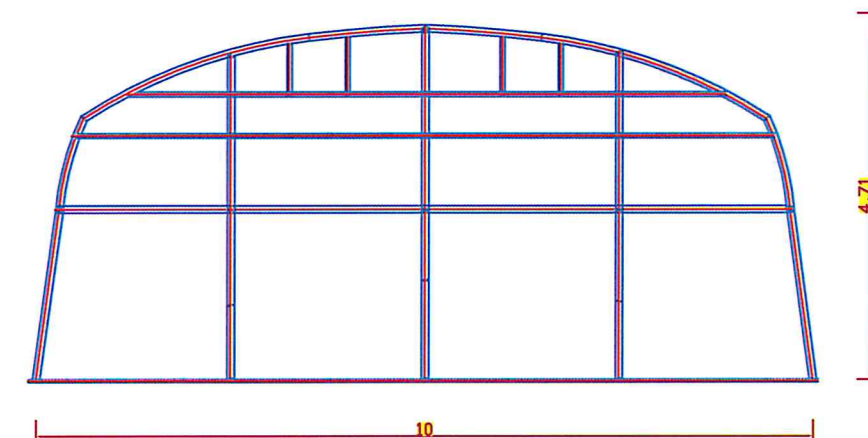
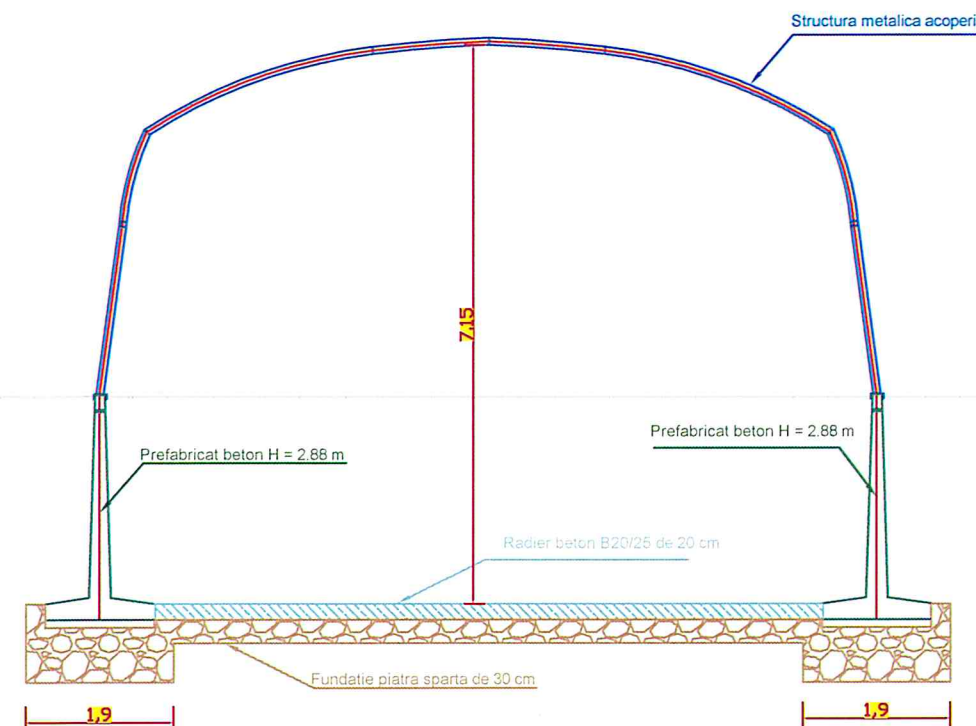
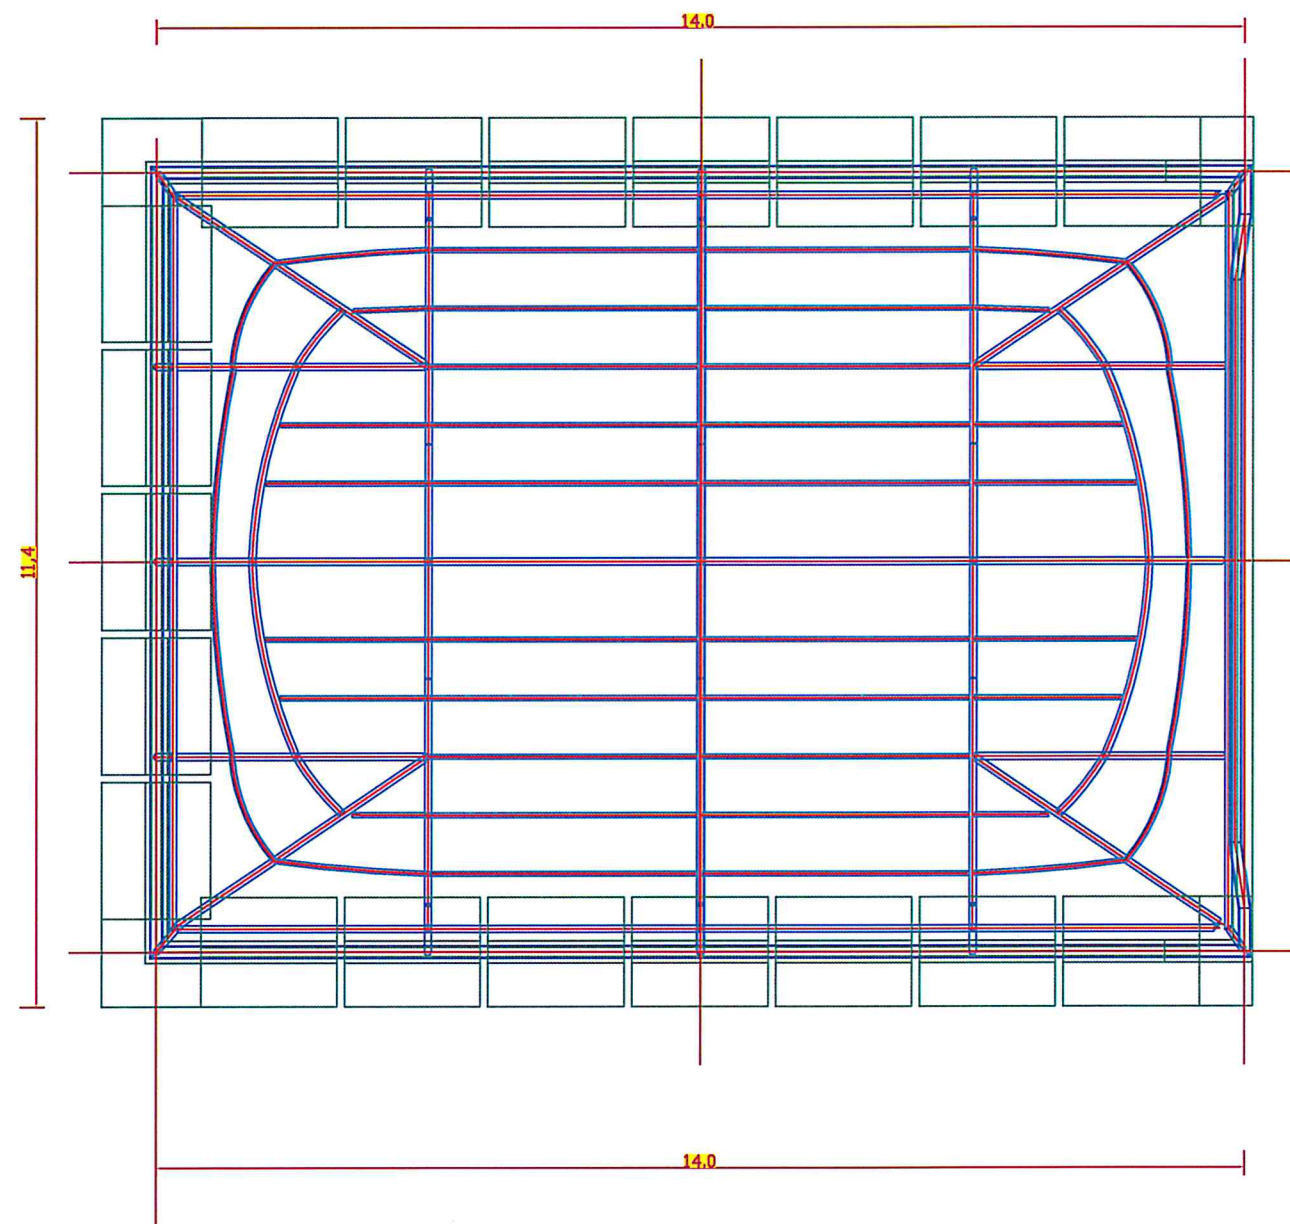
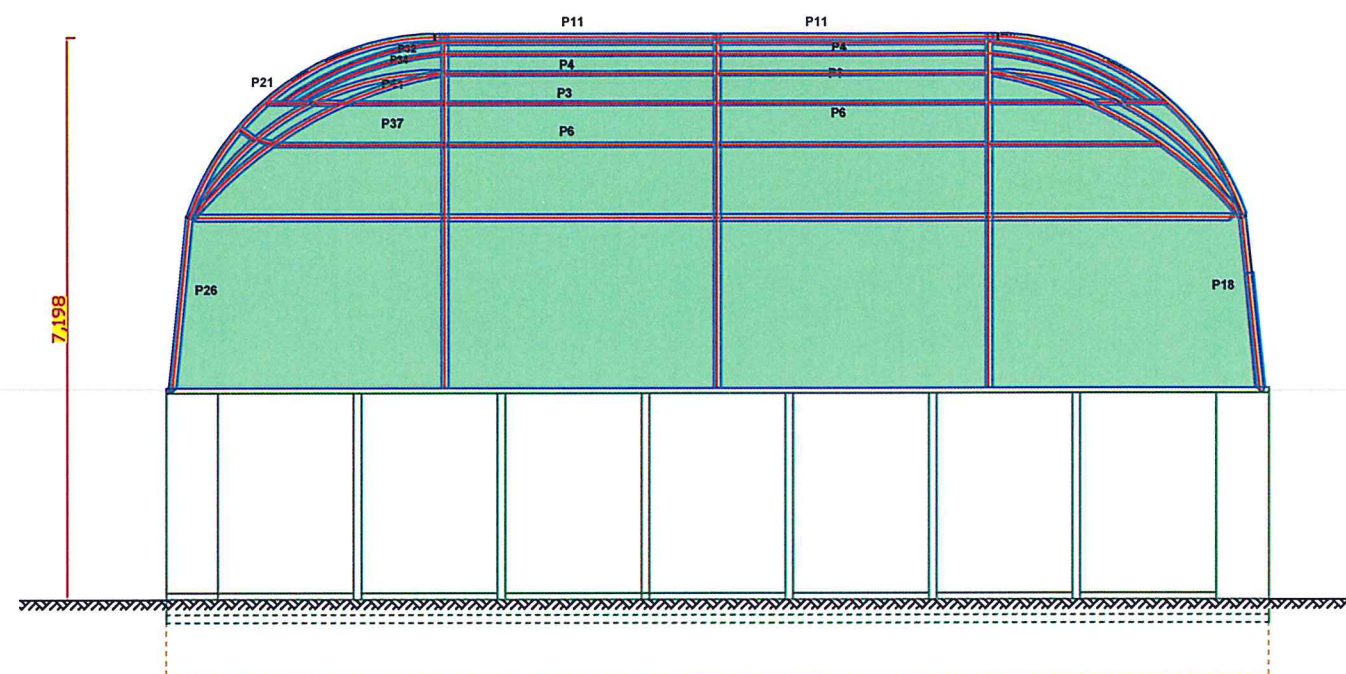
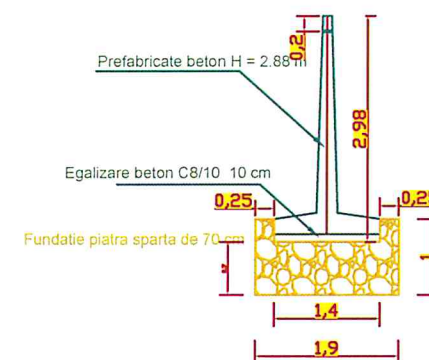
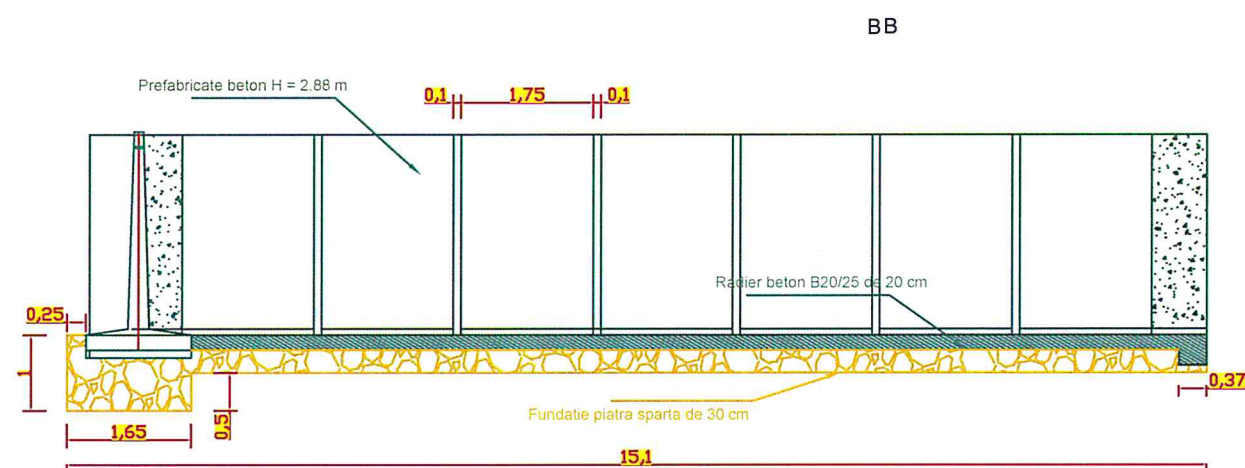
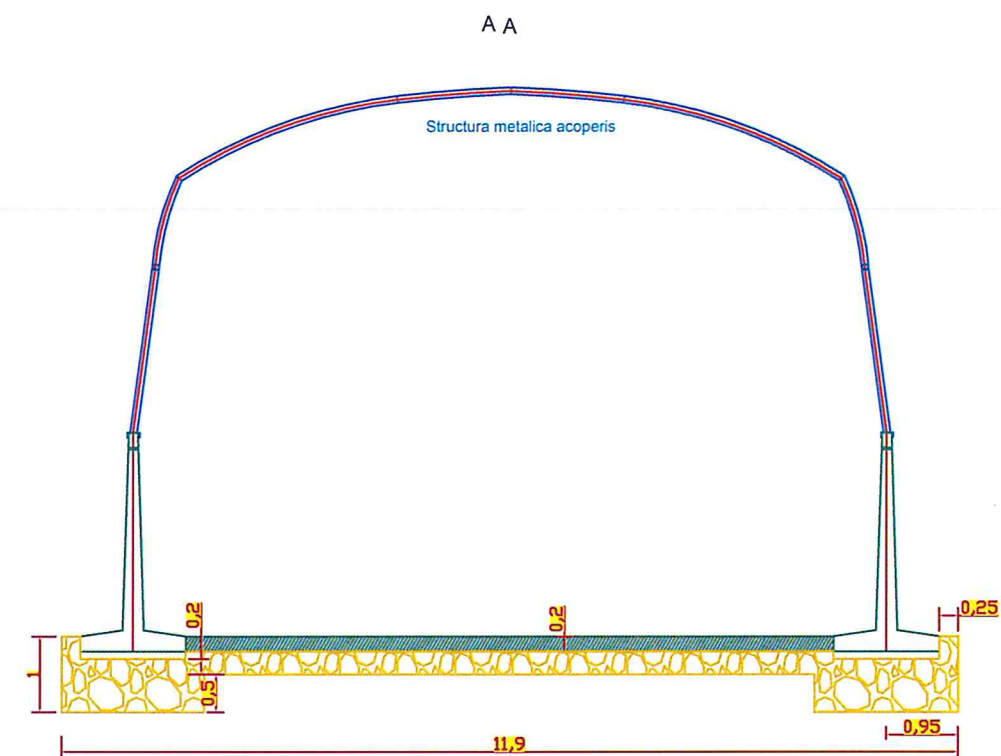
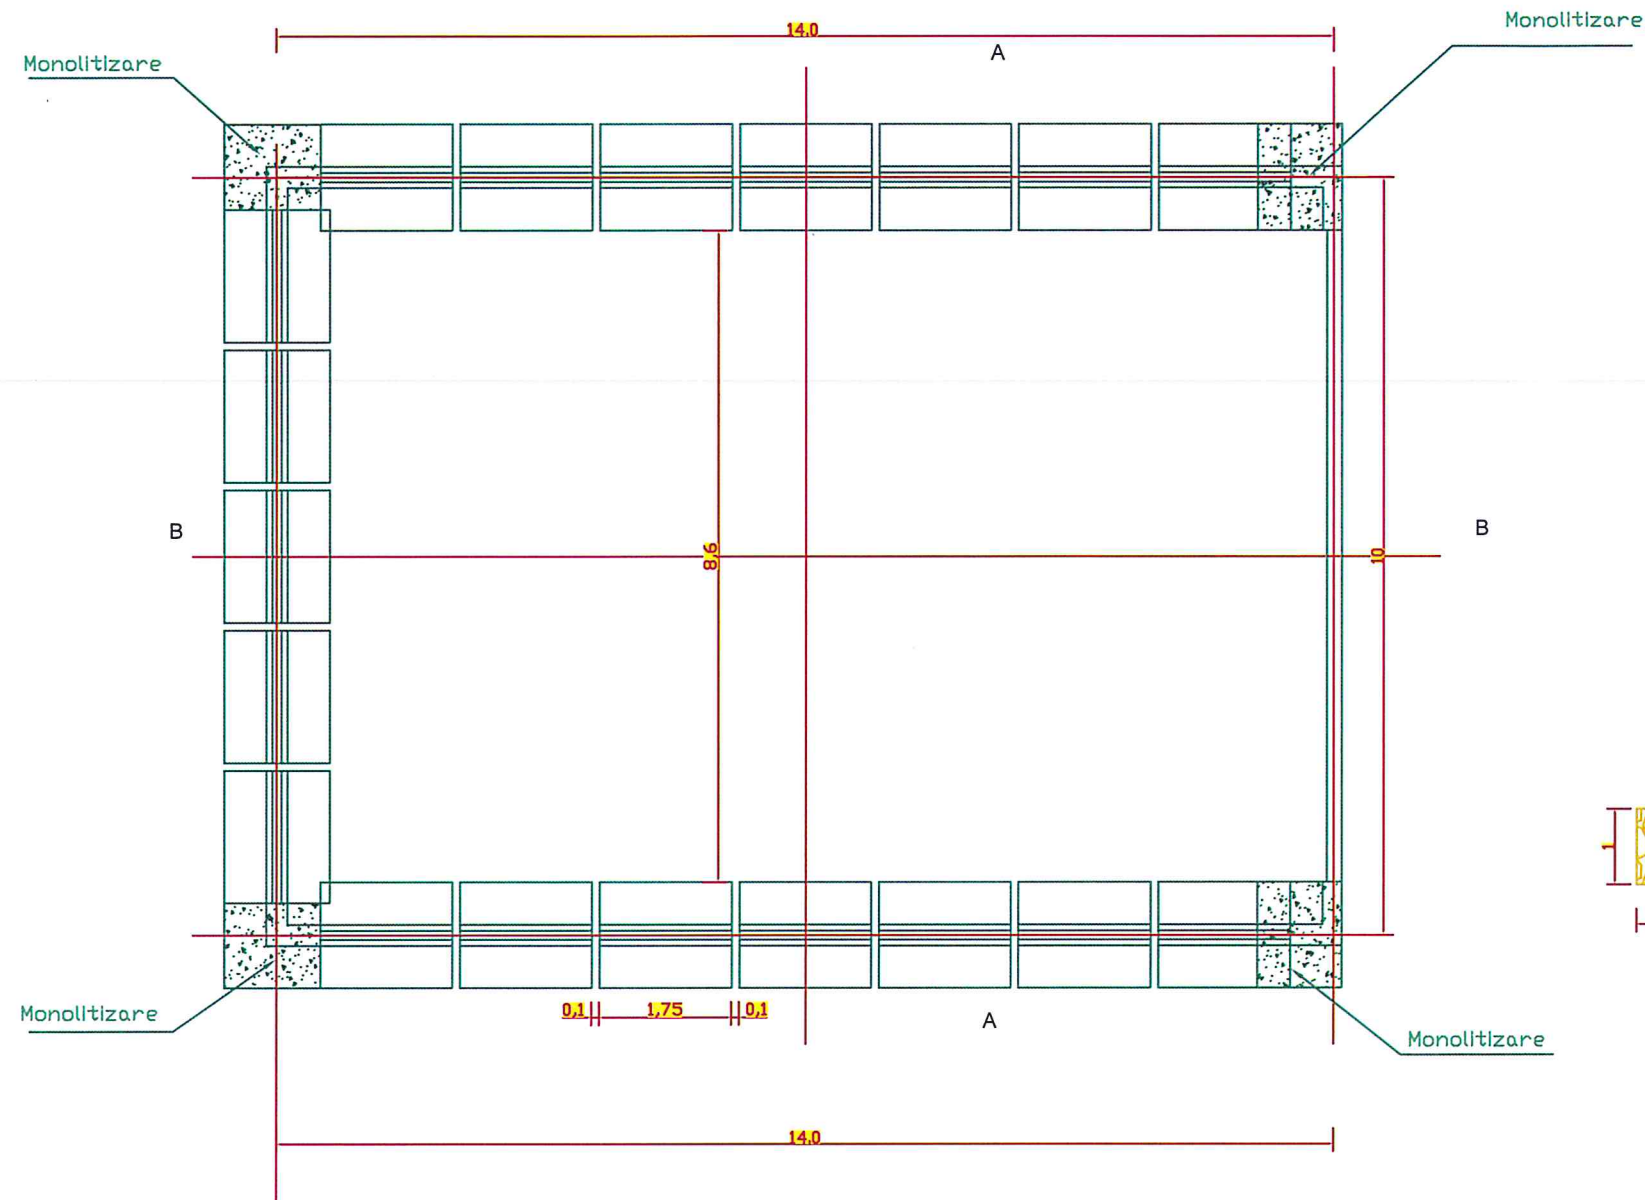
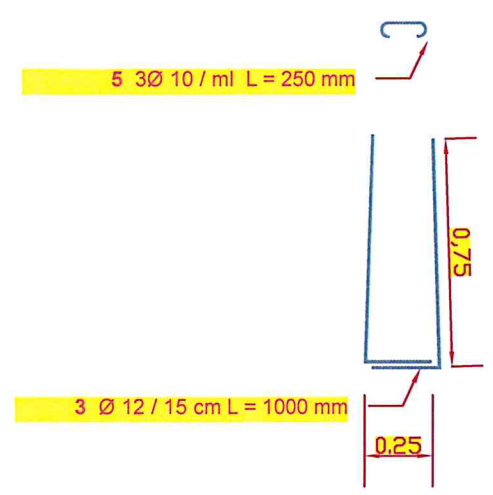
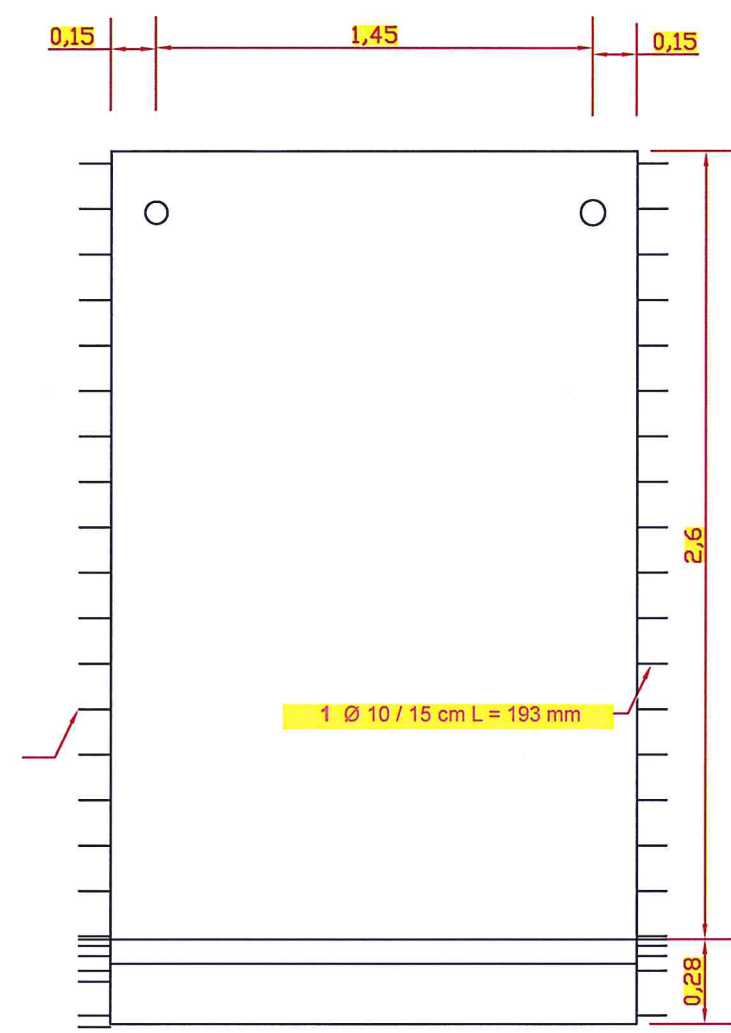


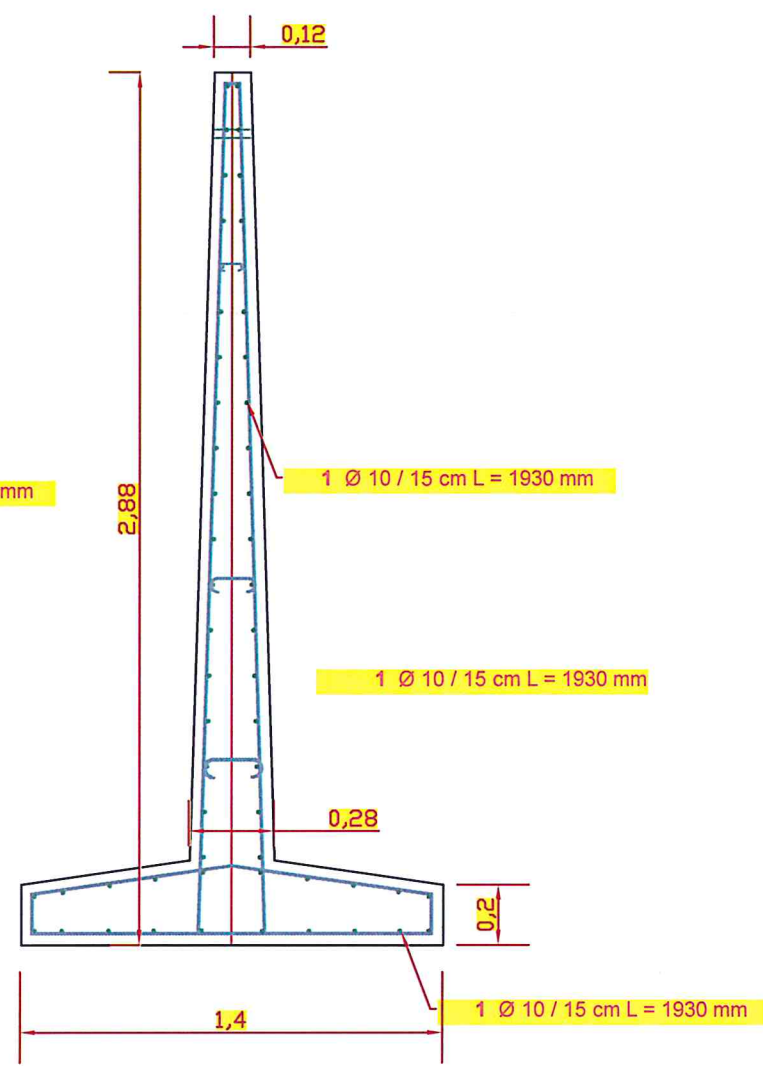

Verificator	Numele si titlu profesional	Semnatura	Cerinta de calitate conf. Legii nr.10/95	Referat / expertiza nr. /data	
 COMPANIA NAȚIONALĂ DE AUTOSTRĂZI ȘI DRUMURI NAȚIONALE DIN ROMÂNIA S.A. DIRECTIA REGIONALA DE DRUMURI SI PODURI CONSTANTA Adresa: Prelungirea Traian F.N. - Constanta Tel.: (+40)241/581147, Fax: (+40)241/584371 Email: net@drdpct.ro CUI 16054368; J40/552/15.01.2004, Capital social 16 377 920 Lei Operator de date cu caracter personal nr.18452				Denumire proiect: Depozit materiale antiderapante Capacitate 420 mc	
Beneficiar: CNADNR -DRDP Constanta SDN Constanta				Nr.proiect : 100002,3/ 2015 Faza : PT+DE Nr.plansa: D-02	
Sef Proiect:	ing Matei Relu	Semnatura	Scara: 1:100	Vedere laterala ,de sus si sectiune transversala	
Proiectat:	ing Matei Relu		Data: 10.2015		
Verificat:	ing Hodorca Nicolae				

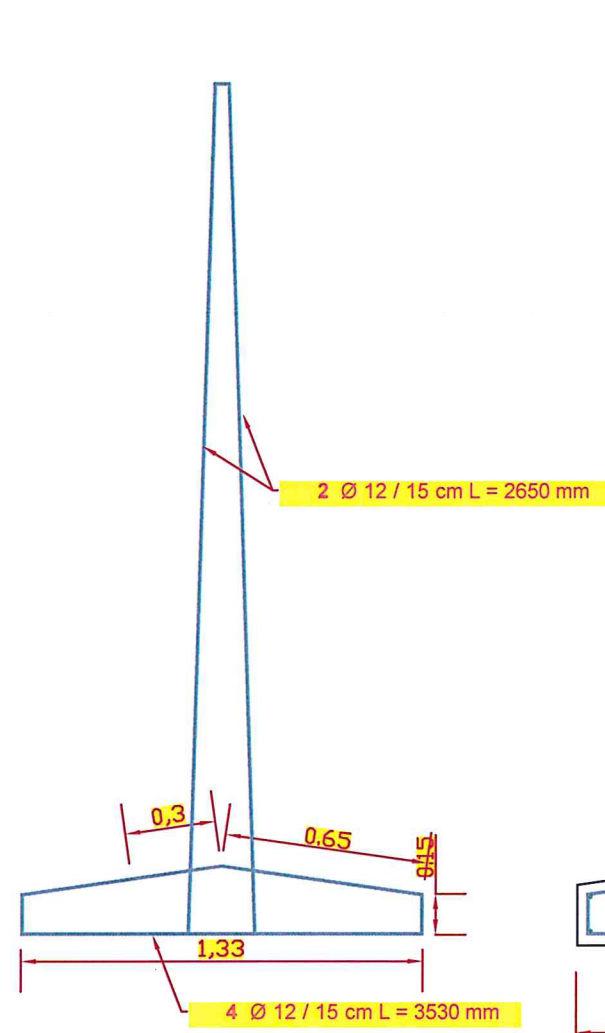

Verificator	Numele si titlu profesional	Semnatura	Cerinta de calitate conf. Legii nr.10/95	Referat / expertiza nr. /data	
COMPANIA NAȚIONALĂ DE AUTOSTRĂZI ȘI DRUMURI NAȚIONALE DIN ROMÂNIA S.A. DIRECTIA REGIONALA DE DRUMURI SI PODURI CONSTANTA Adresa: Prolungirea Traian F.N. - Constanta Tel.: (+40)241/581147, Fax: (+40)241/584371 Email: net@drdpct.ro CUI 16054368; J40/52/15.01.2004; Capital social 16.377.920 Lei Operator de date cu caracter personal nr.16882				Denumire proiect: Depozit materiale antiderapante Capacitate 420 mc Beneficiar: CNADNR -DRDP Constanta SDN Constanta	
Sef Proiect:		ing Matei Relu		Scara:	Plan cuva beton si detalii fundatii
Proiectat:		ing Matei Relu		Data:	
Verificat:		ing Hodorca Nicolae		10.2015	
				Nr.proiect:	100002,3/ 2015
				Faza:	PT+DE
				Nr.plansa:	D-01

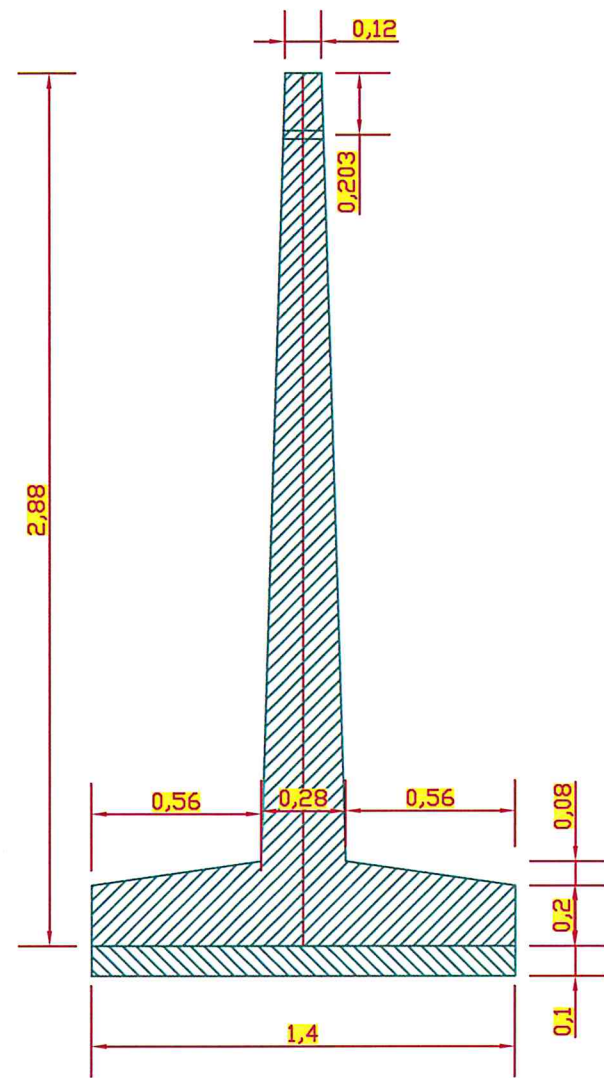

Marca	Tip otel	Diametr u Ø	Lungime mm	buc/ ele	Nr elem	Greut specif kg/m	Greutate kg
1	PC 52	10	1930	56	22	0.62	1474.2112
2	PC 52	12	2650	26	22	0.89	1349.062
3	PC 52	12	1000	26	22	0.89	509.08
4	PC 52	12	3530	13	22	0.89	898.5262
5	PC 52	10	250	16	22	0.62	54.56
							4285.4394

Verificator	Numele si titlu	Semnatura	Caranta de calitate	Referat / expertiza nr. /data
			0/95	
COMPANIA NAȚIONALĂ DE AUTOSTRĂZI ȘI DRUMURI NAȚIONALE DIN ROMÂNIA S.A. DIRECTIA REGIONALA DE DRUMURI SI PODURI CONSTANTA Adresa: Prelungirea Traian F.N. - Constanta Tel.: (+40)241/581147, Fax: (+40)241/584371 Email: net@drdpct.ro CUI 16054368, J40/552/15.01.2004, Capital social 16 377 920 Lei Operator de auto cu caracter personal nr 18452				Denumire proiect : Depozit materiale antiderapante Capacitate 420 mc Beneficiar : CNADNR -DRDP Constanta SDN Constanta
Numele si prenum. Semnatura				Nr.proiect : 100002,3a/ 2015 Faza : PT+DE Nr.plansa: D-04
Sef Proiect:	ing Matei Relu		Scara: 1:25	Detalii cofraj si armare Prefabricat P1
Proiectat:	ing Matei Relu		Data: 10.2015	
Verificat:	ing Hodorca Nicolae			